


KAMIENICA NR 113

KAMIENICA NR 111

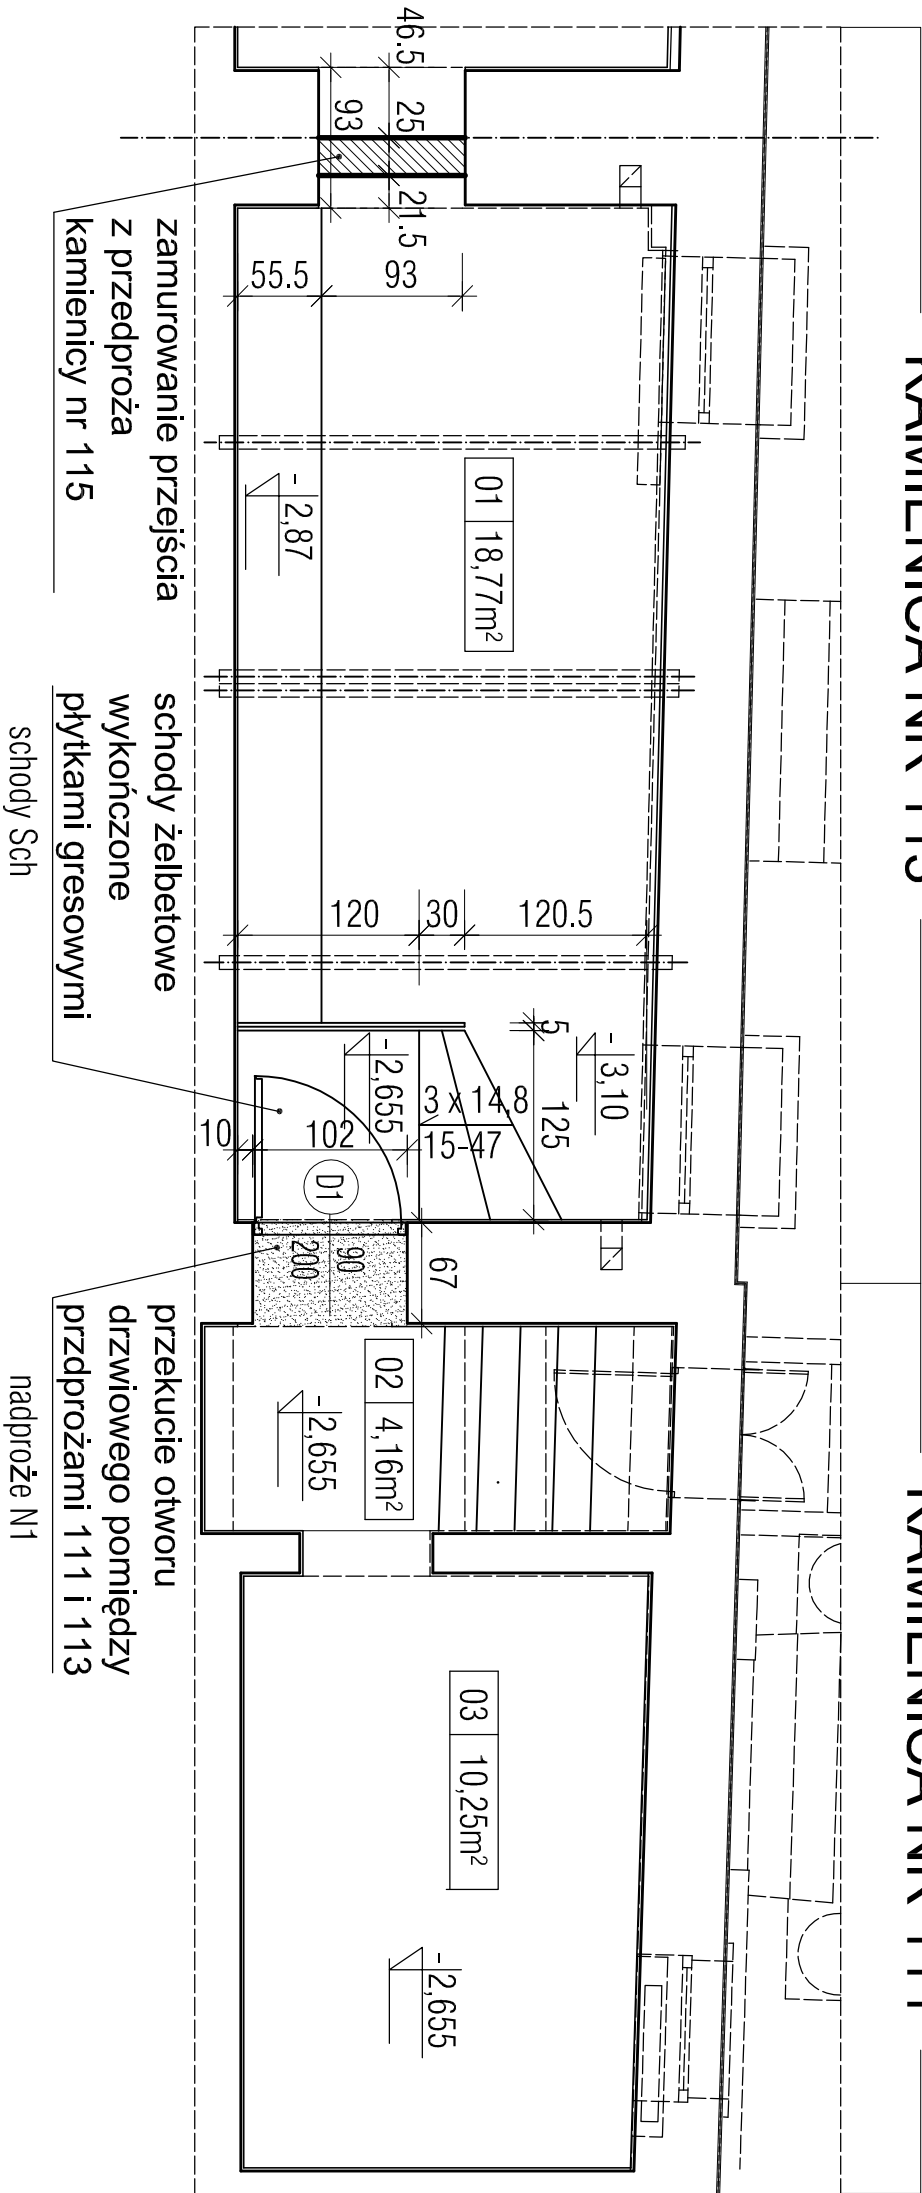

LEGENDA:

UWAGA:

- Zamurowanie otworu cegłą pełną lub dziurawką
 - Przekucie otworu
- Rzeczywista różnica poziomu posadzki między pomieszczeniami 01 i 02, do stwierdzenia po wykonaniu rozkucia

		Nazwa zadania		Przebudowa przedproży kamienic przy ul. Św. Ducha 111/113 w Gdańsku		
		Nazwa rysunku		RZUT POZIOMU PIWNIC - STAN PROJEKTOWANY		
Architektura		Projektant	Mirosław Fraszczak	Nr uprawnień	Podpis	
		Sprawdzający	Joanna Gozdanek	PO/KK/315/2009		
		Opracowanie	Katarzyna Mokwa			
Faza	Data		Nr projektu	Nr rysunku	Nr strony	
Projekt budowlany		Marzec 2013		01/2013	8	76