

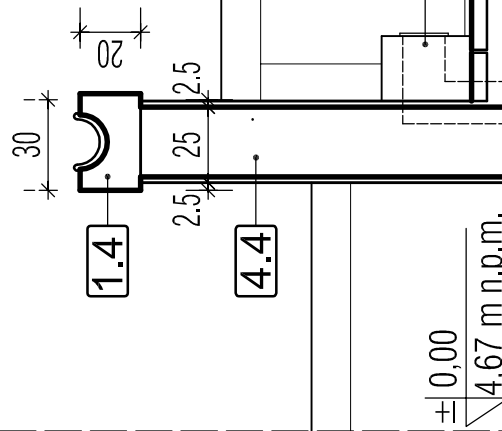
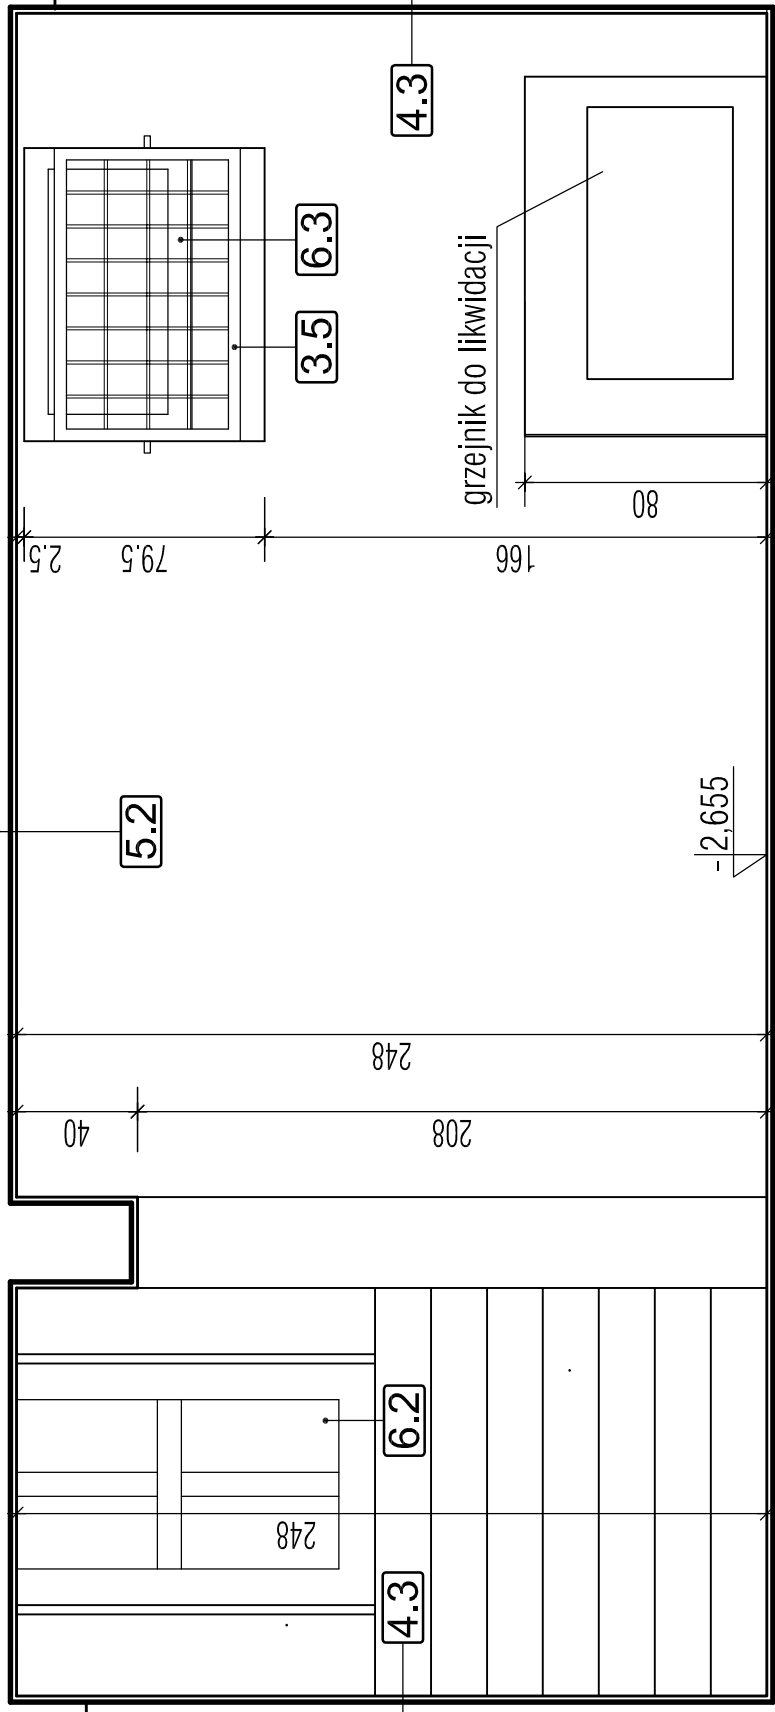


KAMIENNICA NR 113

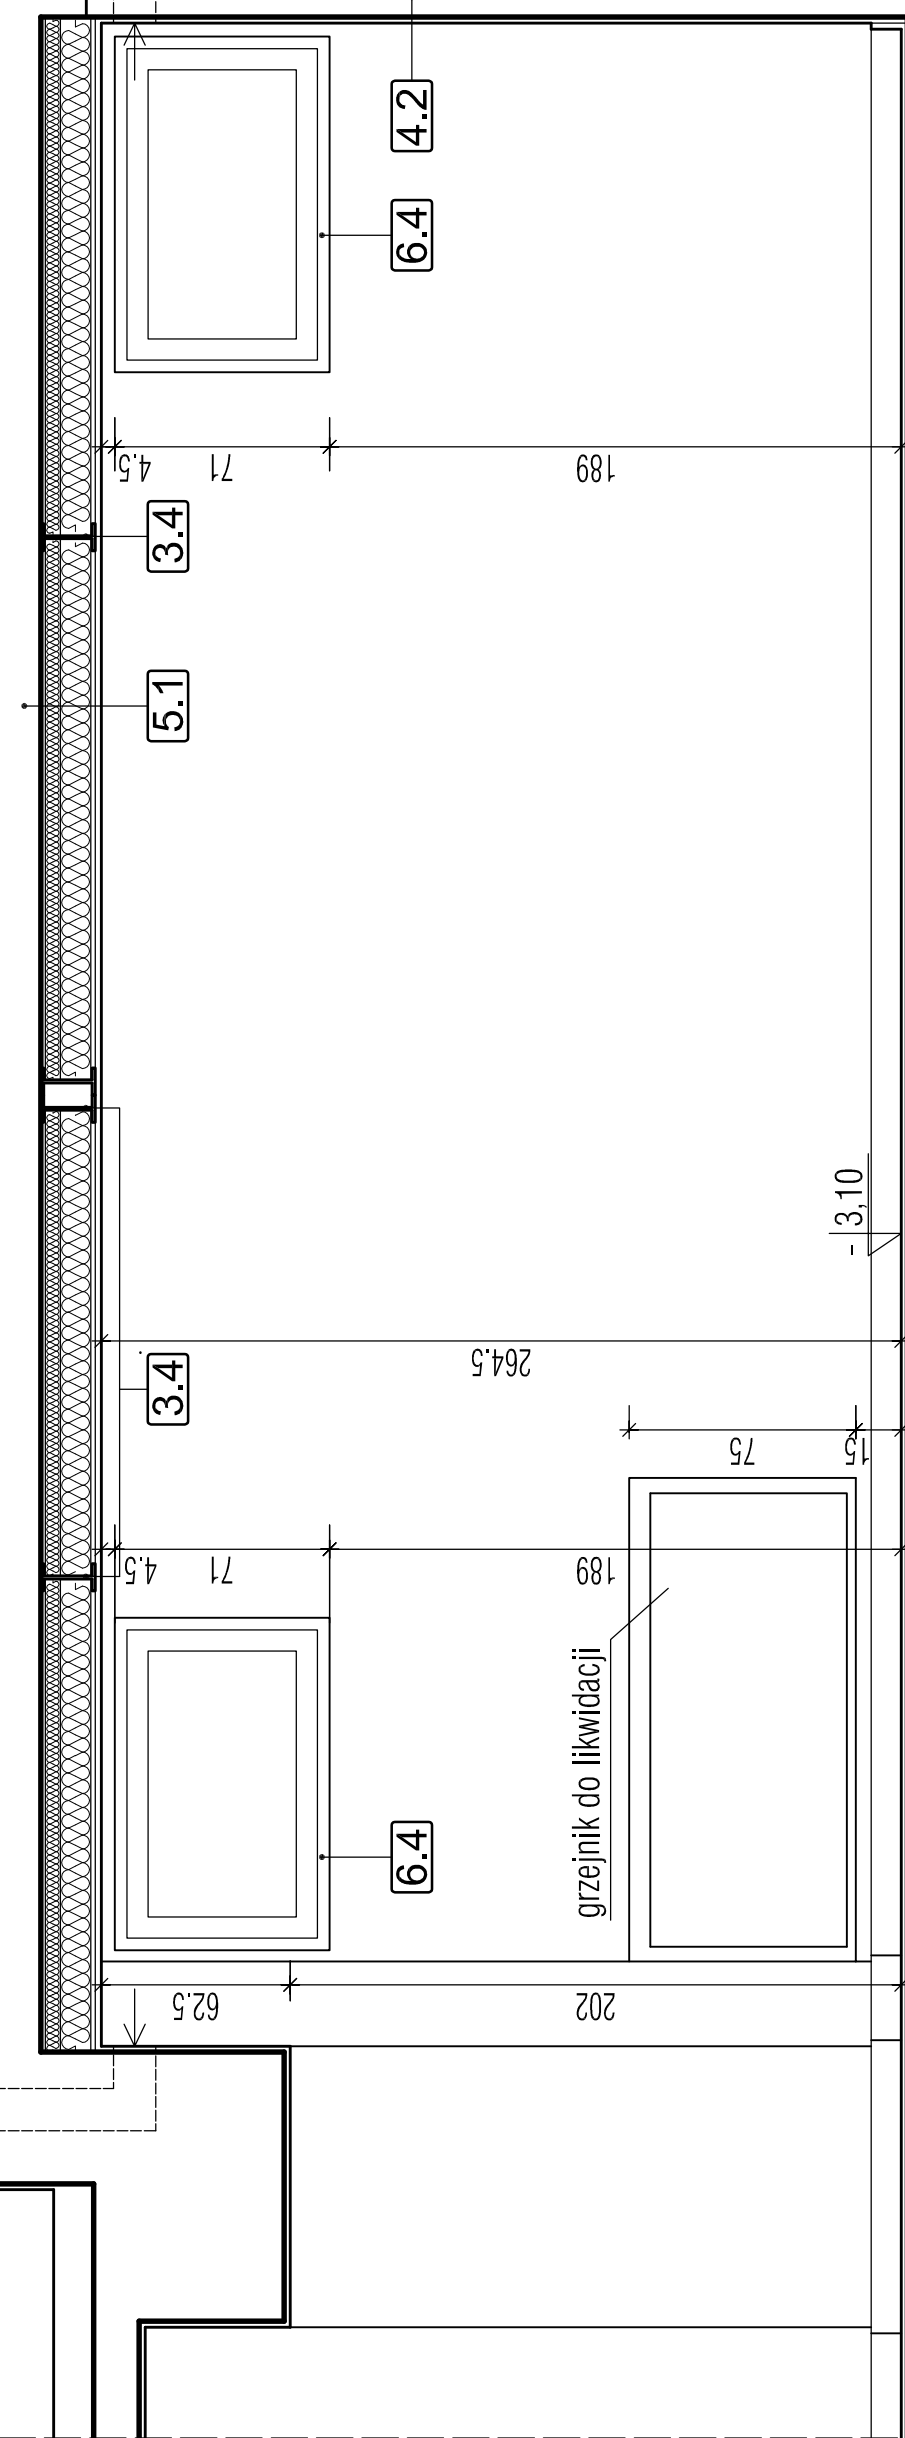

KAMIENNICA NR 111

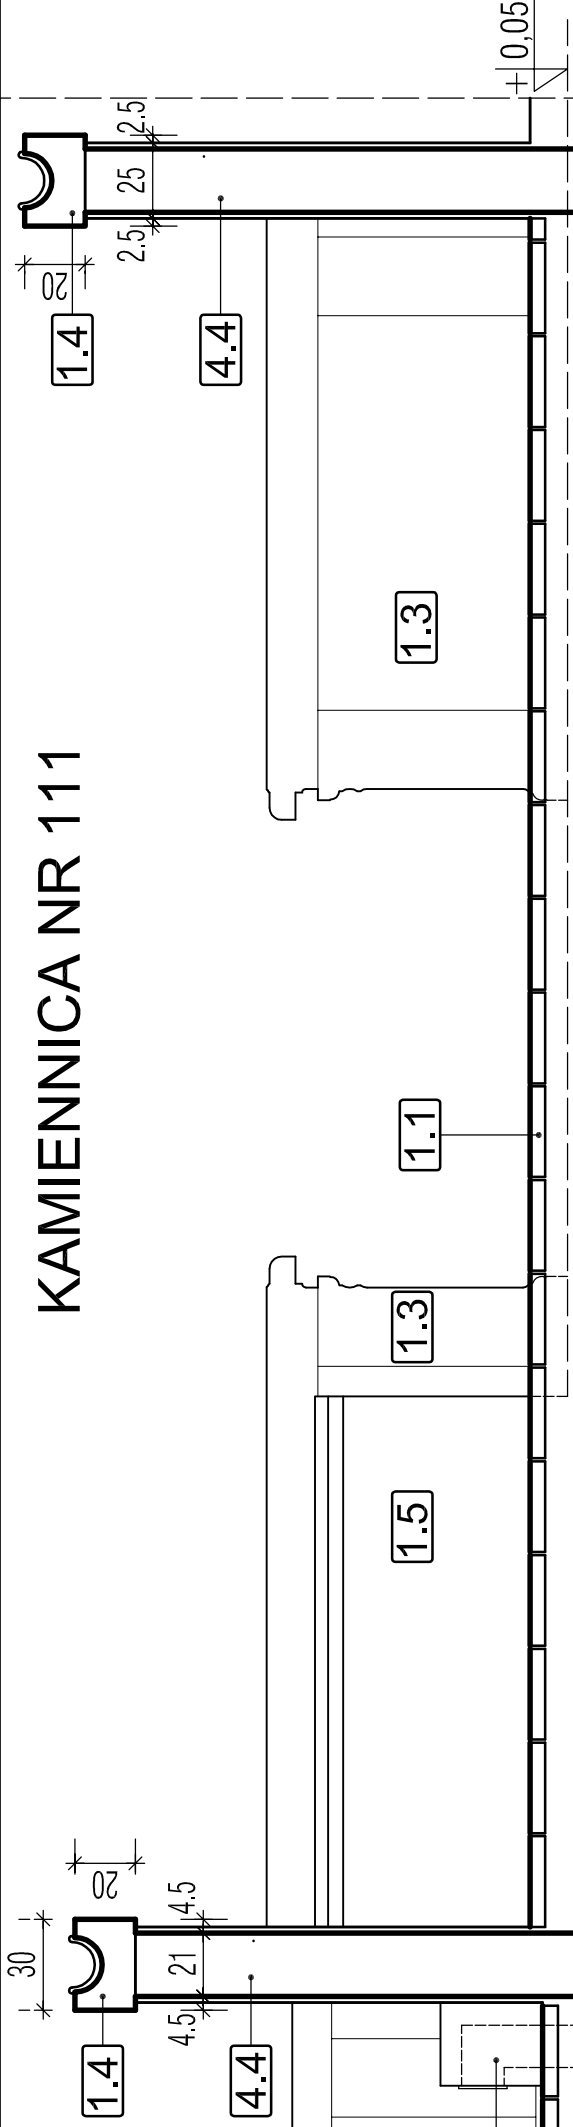

1. ELEMENTY KAMIENNE - PIASKOWIEC

- 1.1. Płyty posadzek na tarasach o wymiarach ok. 30x50x5 cm
- 1.2. Krawężniki - 10x10x10 cm
- 1.3. Balustrady - podstawy, słupki, nakrywy i płyciny z dekoracjami rzeźbiarskimi
- 1.4. Koryta odpływowe zakończone rzygaczami w kształcie smoków, z wbudowanymi rynnami z blachy stalowej ocynkowanej
- 1.5. Obudowa kiosku

4. ŚCIANY Z CEGŁY CERAMICZNEJ

- 4.4.2. Ściany obudowane płytami g-k klejonymi do podłoża
- 4.4.3. Ściana obustronnie tynkowana, od wewnątrz pokryta tapetą i z fragmentami obudowanymi boazerią z płyt laminowanych
- 4.4.4. Murowane podstawy rynien kamiennych obustronnie tynkowane i malowane
- 4.5. Kominki wentylacyjne

5. STROPY

- 5.1. Płyta żelbetowa gr.~15 cm wsparta na poprzecznych dwuteownikach stalowych obudowana sufitem podwieszonym z płyt g-k na ruszcie stalowym z wypełnieniem styropianem gr. 15 cm
- 5.2. Płyta żelbetowa gr.~15 cm otynkowana
6. OKNA I DRZWI
- 6.2. Drzwi wewnętrzne drewniane przeszklone wielopodziałowe
- 6.3. Okno drewniane jednoramowe piwniczne
- 6.4. Okna PCV

		Nazwa zadania	Remont przedproży kamiennic przy ul. Św. Ducha 111/113 w Gdańsku		
		Nazwa rysunku	PRZEKRÓJ PODŁUŻNY E-E		
Archiwizacja Projektant Sprawdzający Opracowanie	Imię i nazwisko		Nr uprawnień		
	Miroslaw Frąszczak		1740/Gd/84		
	Joanna Gozdanek		POJKK/315/2009		
Faza		Data		Nr projektu	Nr rysunku
Inwentaryzacja		Listopad 2012		04/2012	5
				Nr strony	16