


G.M.

Małomska 35/4
ZAKŁAD, CIĄG NR 8.1

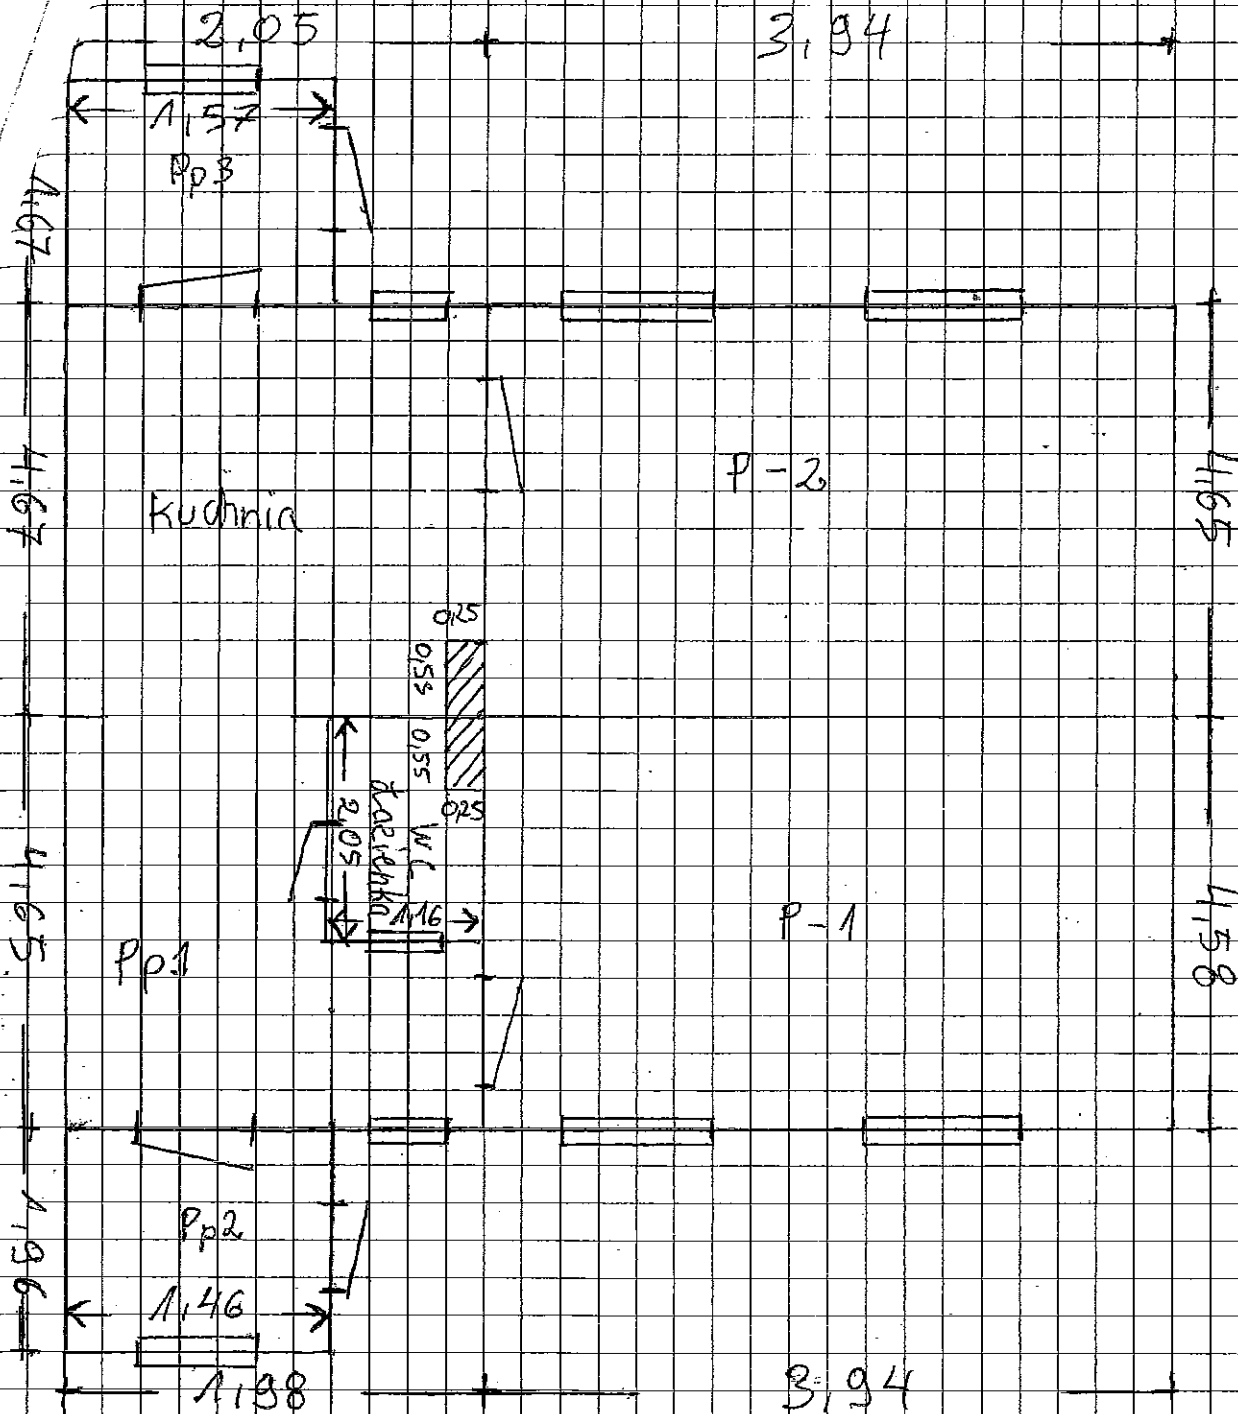

Wysokość 2,38

$$P_1 - 3,94 \times 4,58 = 18,04 \text{ m}^2$$

$$P_2 - 3,94 \times 4,65 = 18,32 \text{ m}^2$$

$$\text{Powie mieszkalna} - 36,36 \text{ m}^2$$

$$\text{Kuchnia} - 2,05 \times 4,67 - 0,25 \times 0,53 = 9,44 \text{ m}^2$$

$$\text{WC} - 2,05 \times 1,16 - 0,25 \times 0,55 = 2,24 \text{ m}^2$$

$$Pp1 - 4,65 \times 1,98 - 2,05 \times 1,16 = 6,82 \text{ m}^2$$

$$Pp2 - 1,98 \times 1,96 = 3,88 \text{ m}^2$$

$$Pp3 - 1,57 \times 1,67 = 2,62 \text{ m}^2$$

$$\text{Razem } 61,36 \text{ m}^2$$

47