


INWENTARYZACJA CZĘŚCIOWA
BUDYNEK 'B' ZARZĄDU GZNK - SZB, Gdańsk, ul. Partyzantów 74

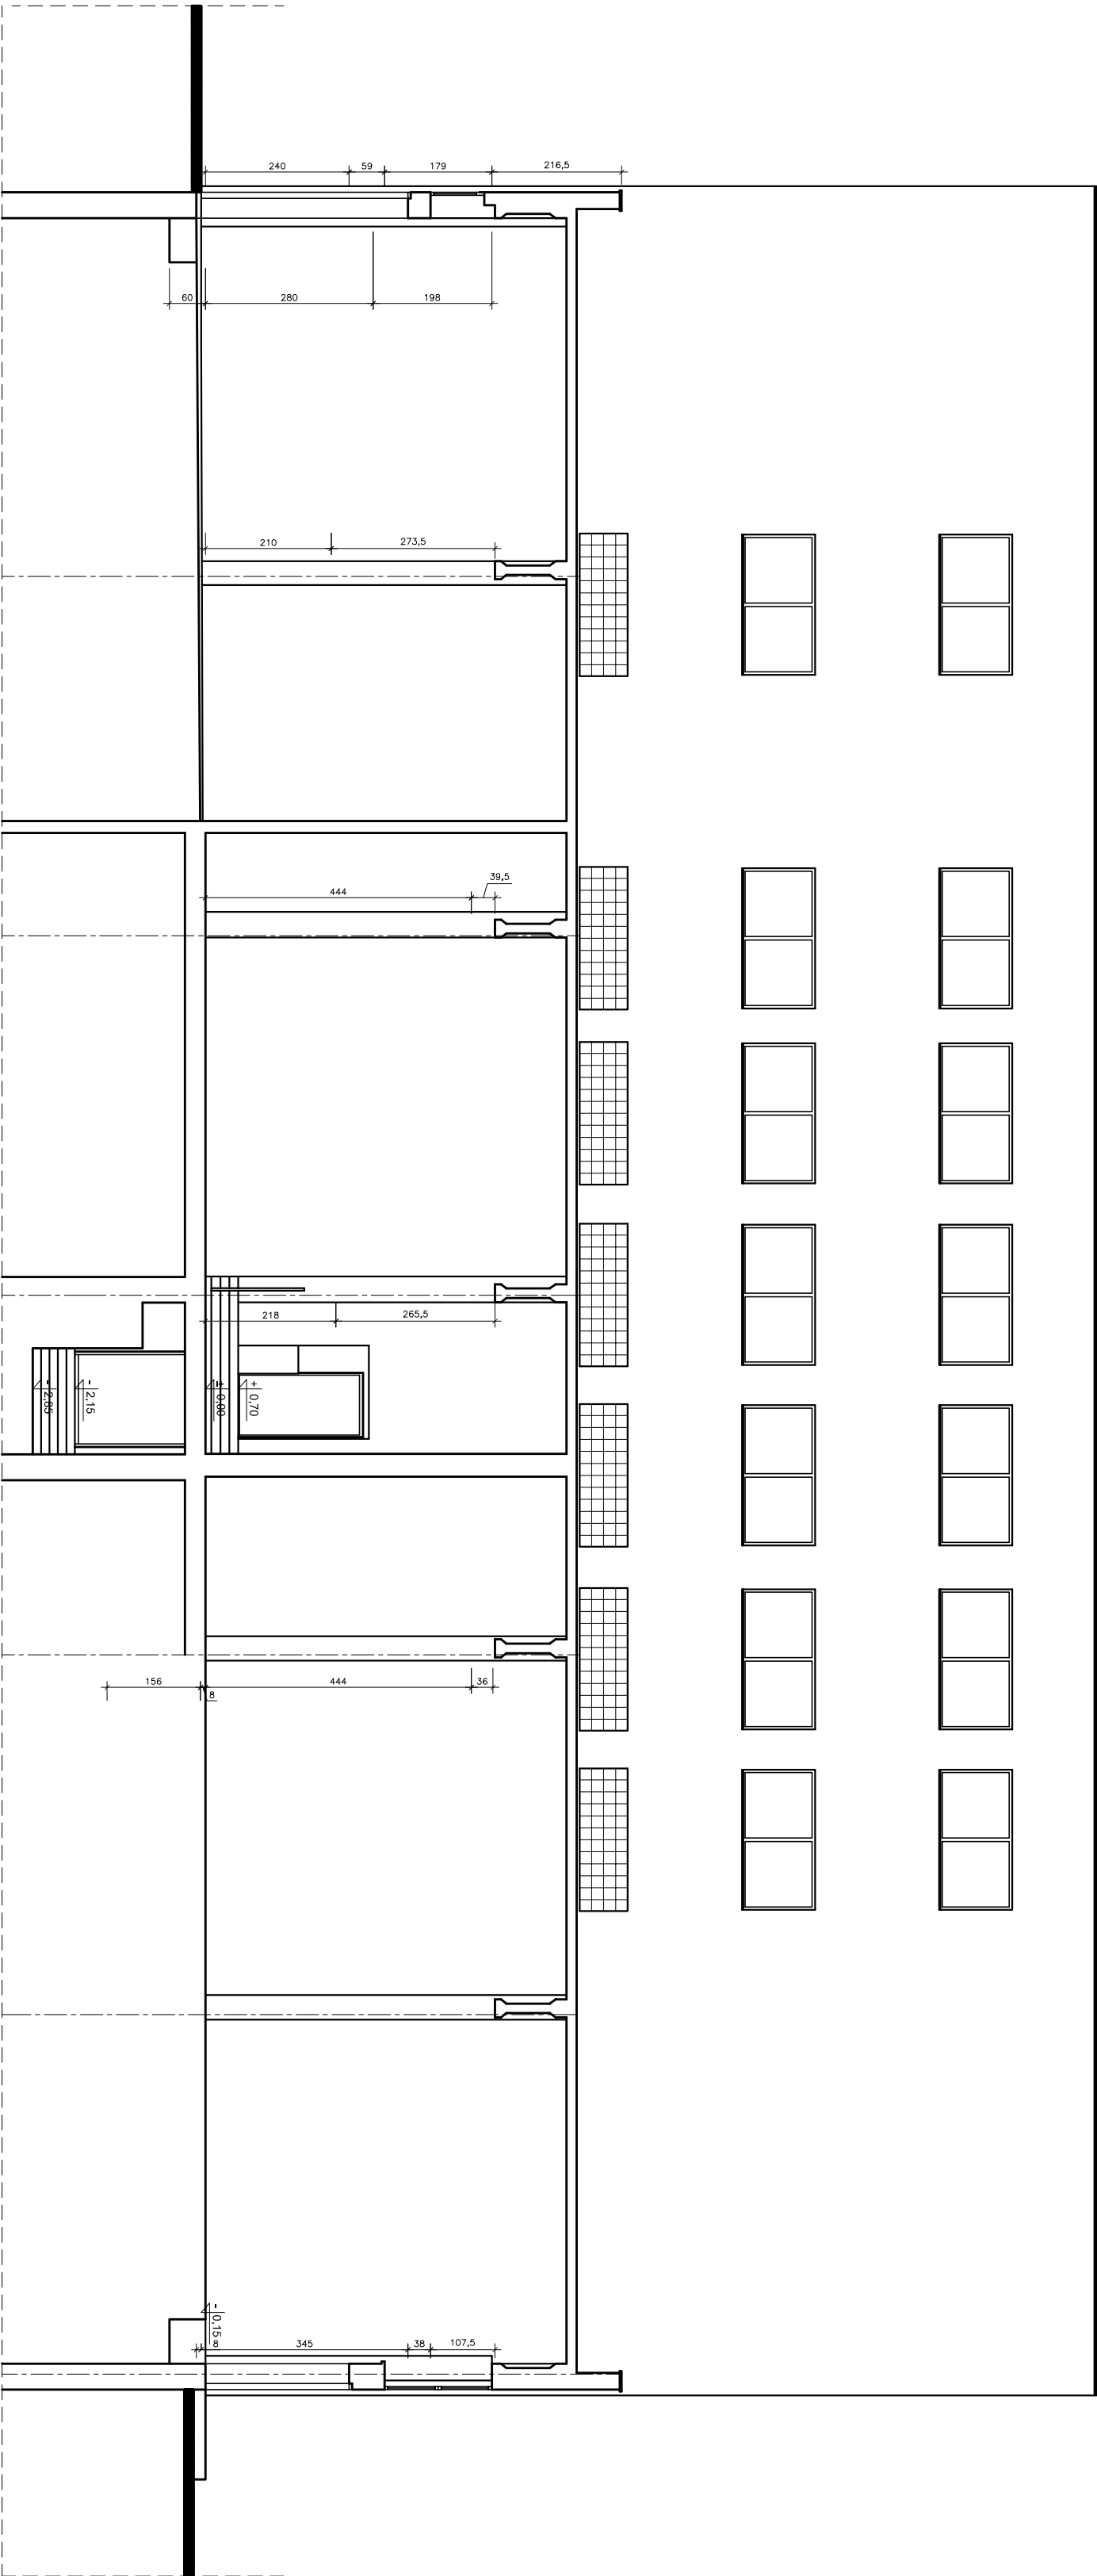

ELEWACJA I PRZEKRÓJ POPRZECZNY B-B skala 1:100

FIRMA PROJEKTOWO-BUDOWLANA LESZEK HERSTOWSKI		
80-402 GDANSK, ul.Kocimierskiego 14m13, TEL. 098 344-54-55		
projektant	Iwona CZARNECKA	
GDAŃSKA ZARZĄDZAJĄCA NIEPOKOJONOSKĄ KOMUNALNOŚCI		
arch. IWONA CZARNECKA		
ul.Św. M. 14m13/01		
inwestor	GDAŃSKA ZARZĄDZAJĄCA NIEPOKOJONOSKĄ KOMUNALNOŚCI	
ul.Św. M. 14m13/01		
adres	BUDYNEK 'B' ZARZĄDU GZNK-SZB	
GDANSK - WRZESZCZ, ul. PARTYZANTÓW 74		
tytuł	INWENTARYZACJA	
data	05.2013r.	skala
1:100		
ELEWACJA I PRZEKRÓJ B-B		nr rys.
		5