


INWENTARYZACJA
BUDYNEK ARCHIWUM, Gdańsk, ul. Partyzantów 74

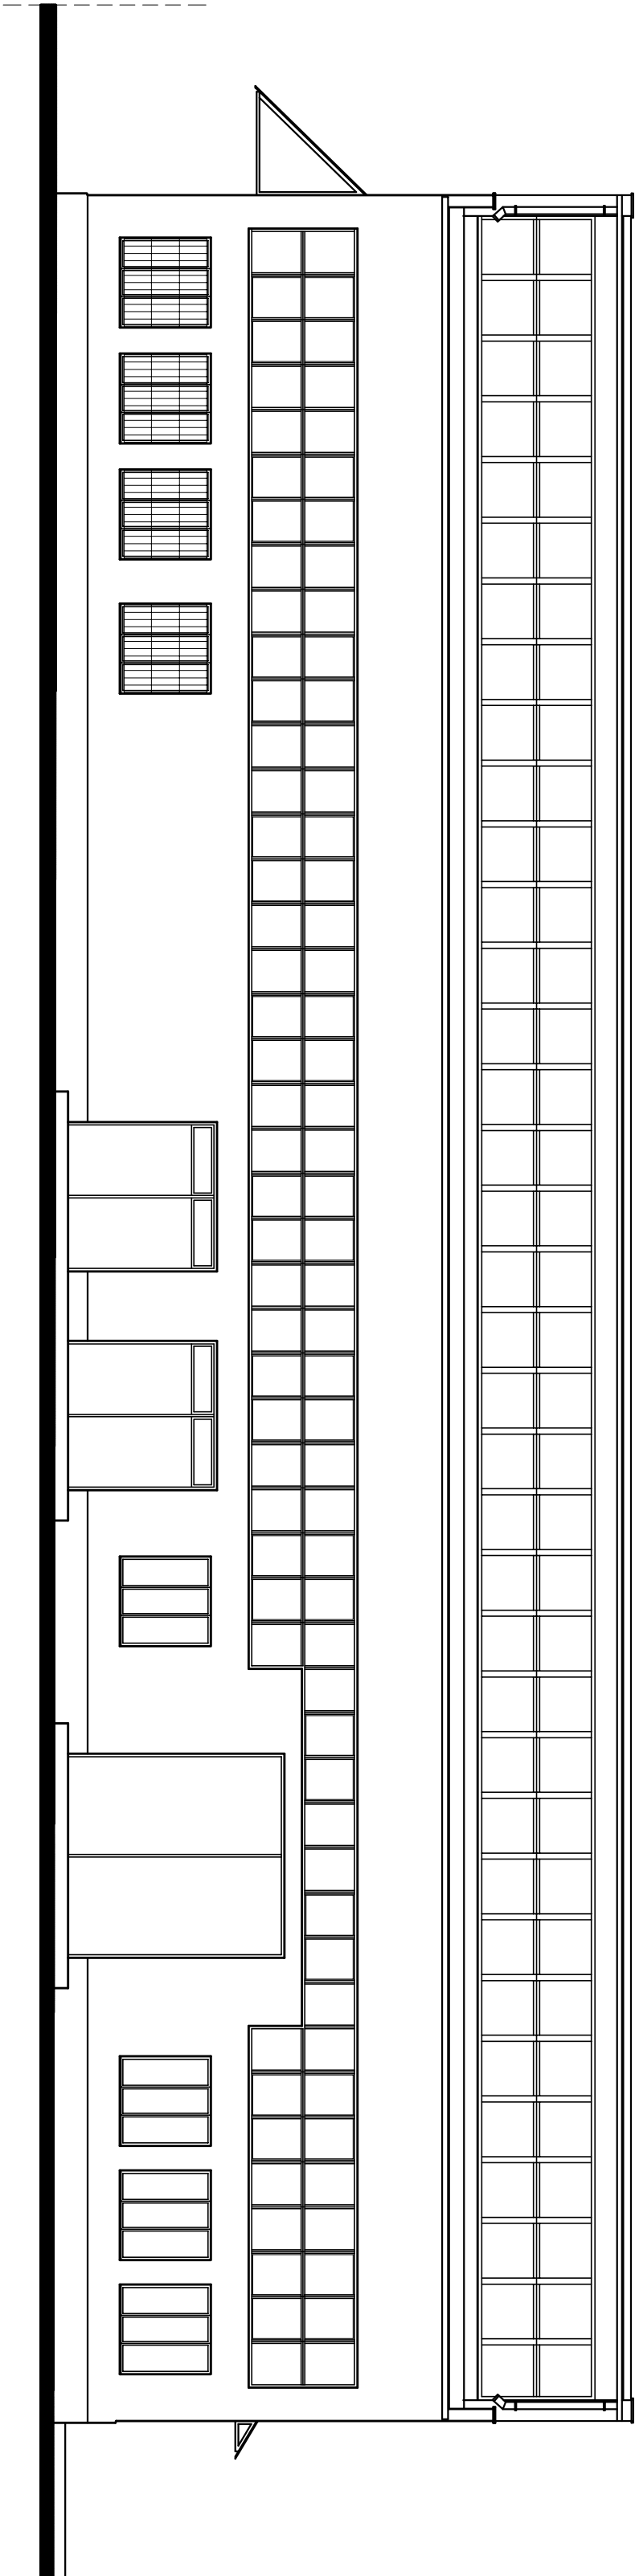

ELEWACJA SZCZYTOWA - WSCHODNIA skala 1:100

FIRMA PROJEKTOWO-BUDOWLANA LESZEK HERSTOWSKI			
80-402 GDANSK, ul.Kochanowskiego 14m13, TEL. 058 344-54-85			
Projektant	Inwestor		
arch. IWONA CZARNECKA	GDANSKI ZARZĄD MIEJSCHOWOŚCI KOMUNALNYCH -SAMORZĄDOWY ZAKŁAD BUDOWŁOWY 80-204 GDANSK - WRZESZCZ, UL. PARTYZANTÓW 74		
Uprk. NR 181/GS/01			
		Objekt	
		BUDYNEK ARCHIWUM	
		GDANSK - WRZESZCZ, UL. PARTYZANTÓW 74	
Temat	Przebieg	Przebieg	Przebieg
INWENTARYZACJA	PB		
data	01.2013r.	skala	1:100
ELEWACJA SZCZYTOWA - WSCH			8