


**PRZEBUDOWA BUDYNKU ARCHIWUM,
Gdańsk, ul. Partyzantów 74**

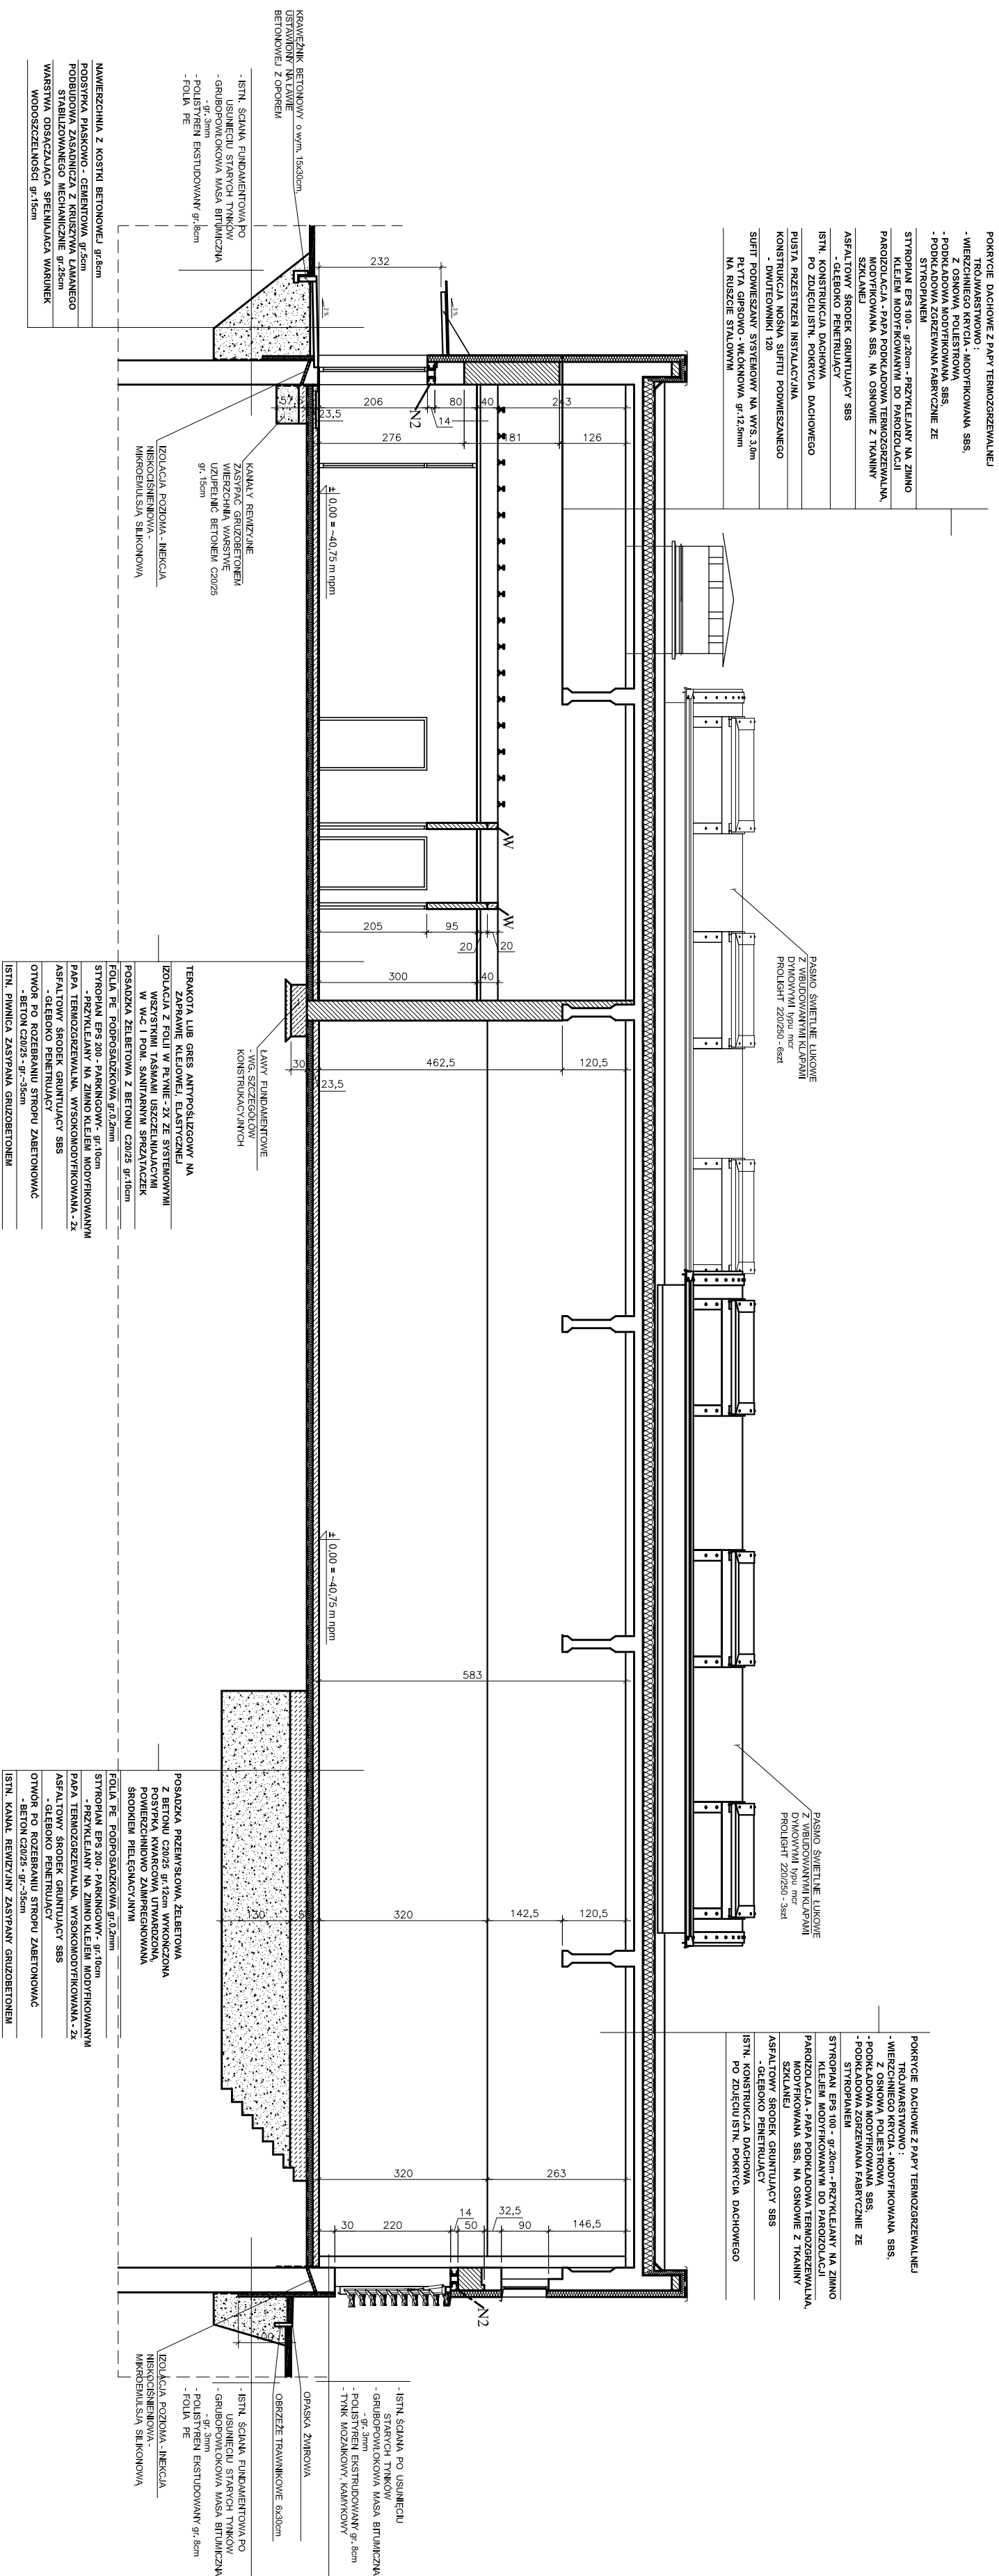

PRZEKRÓJ POPRZECZNY B-B skala 1:100

FIRMA PROJEKTOWO-BUDOWLANA LESZEK HEROSTOWSKI 80-402 GDAŃSK, ul.Kochanowskiego 14m1/3, TEL. 059 344-54-85		GDAŃSKI ZARZĄD MIEJSKOWOŚĆ KOMUNALNYCH -SAMORZĄDOWY ZAKŁAD BUDOWLANY 80-254 GDAŃSK - WRZEŚCZ, UL. PARTYZANTÓW 74	
projektant	inwestor	obiekt	
arch. WONIA CZARNECKA UPR. NK 181926D01		PRZEBUDOWA BUDYNKU ARCHIWUM, GDAŃSK - WRZEŚCZ, UL. PARTYZANTÓW 74	
sprawozdający			
arch. WOJCIECH NARLOCH UPR. NK 71056D01			
branża	rodzaj		
ARCHITEKTURA	PB		
data	skala	miano rysownika	
01.2013r.	1:100	PRZEKROJ B-B	
		nr rys.	
		16	