PRZEBUDOWA BUDYNKU ARCHIWUM,
Gdańsk, ul. Partyzantów 74

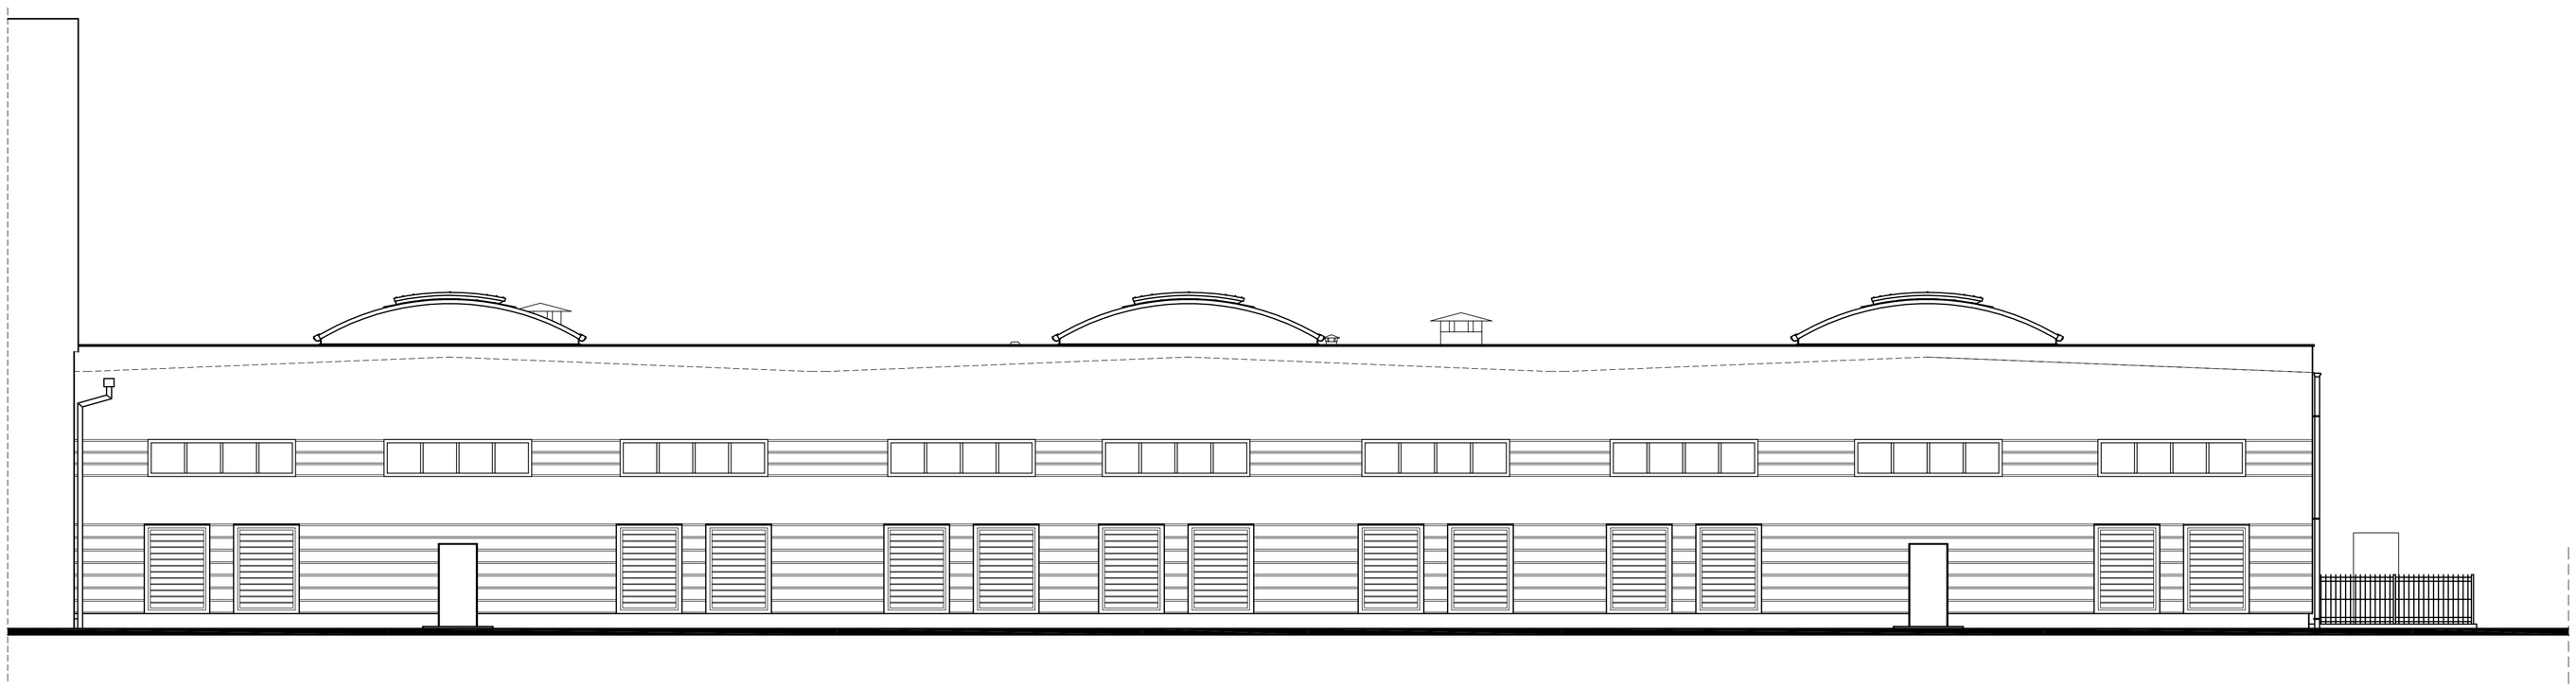

ELEWACJA TYLNA - POŁUDNIOWA skala 1:100

FIRMA PROJEKTOWO-BUDOWLANA LESZEK HERSTOWSKI
80-402 GDAŃSK, ul.Kochanowskiego 14m13, TEL. 058 344-54-85

projektant arch. IWONA CZARNECKA UPR. NR 181/Gd/01	inwestor GDAŃSKI ZARZAD NIERUCHOMOSCI KOMUNALNYCH - SAMORZADOWY ZAKLAD BUDŻETOWY 80-254 GDAŃSK - WRZESZCZ., UL. PARTYZANTÓW 74
sprawdzający arch. WOJCIECH NARLOCH UPR. NR 71/Gd/01	obiekt PRZEBUDOWA BUDYNKU ARCHIWUM, GDAŃSK - WRZESZCZ, ul. PARTYZANTÓW 74
branża ARCHITEKTURA — faza: PB	nazwa rysunku ELEWACJA TYLNA - PŁD — nr rys. 20
data 03.2013r. — skala: 1:100	