


**PRZEBUDOWA BUDYNKU ARCHIWUM,
Gdańsk, ul. Partyzantów 74**

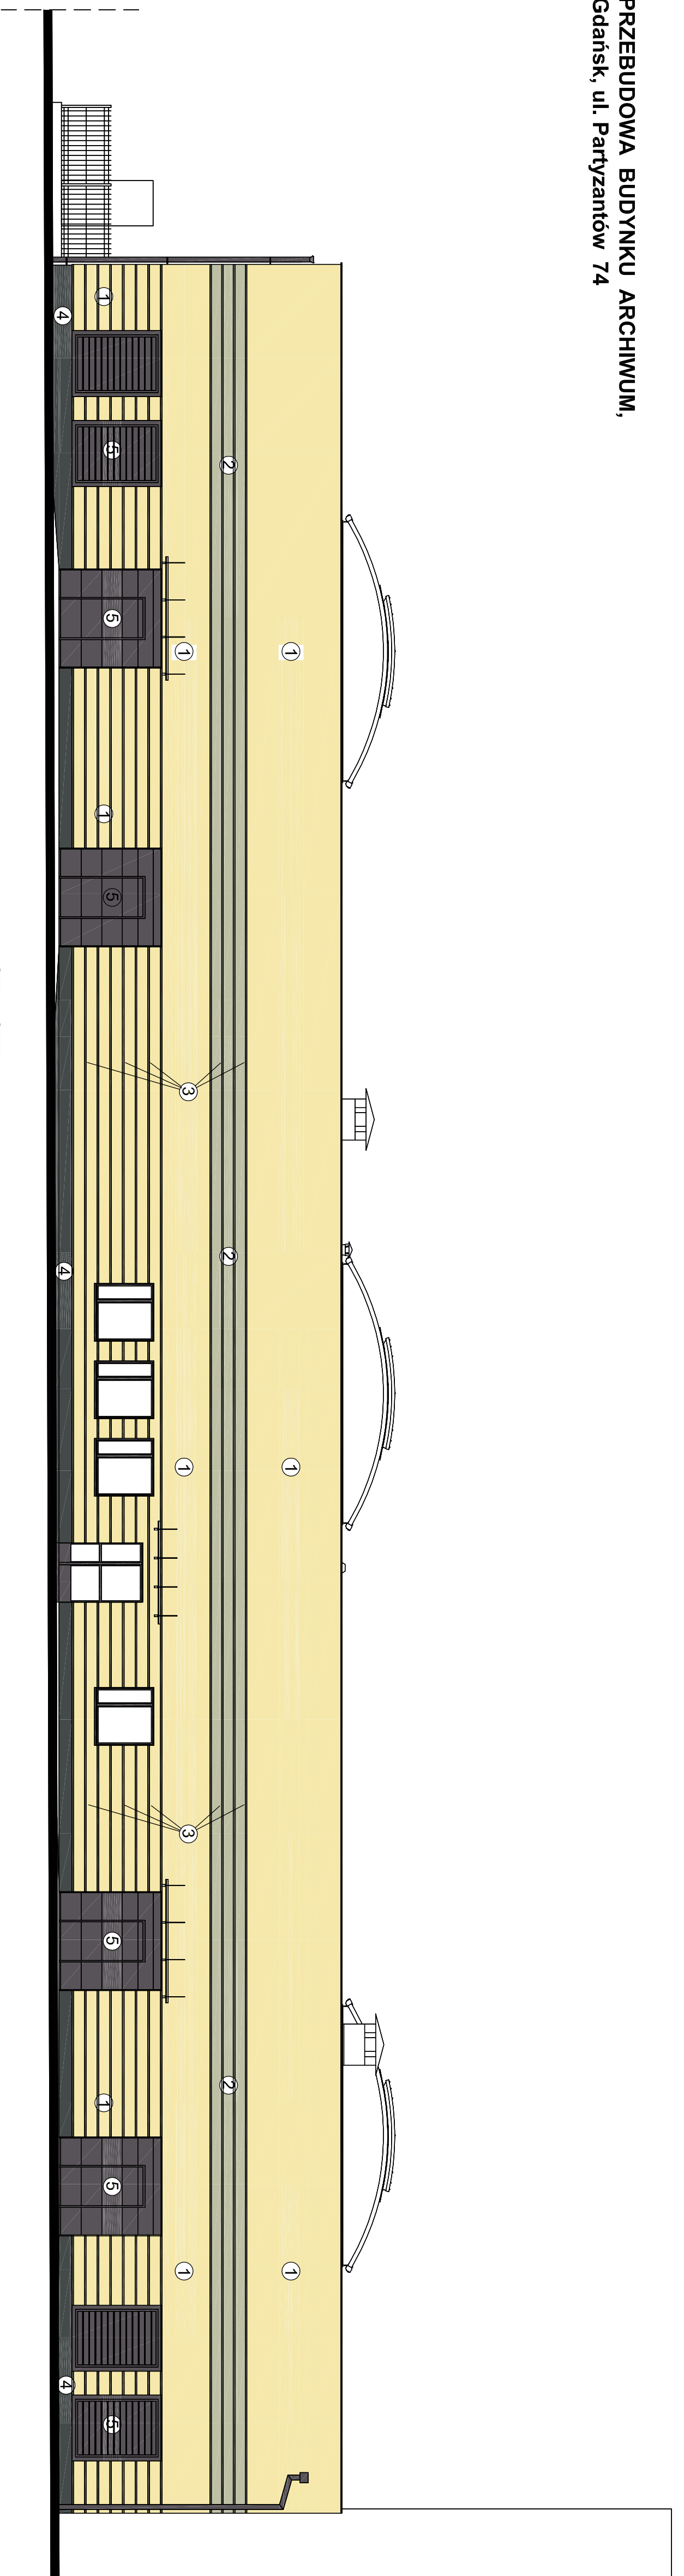

ELEWACJA FRONTOWA - PÓŁNOCNA skala 1:100

OZNACZENIA

- | | |
|---|---|
| 1 | NR 32 105. WŁOZNIKA
SYSTEMU "STO" - "TNK MINERALNY
KOLOR PODBIAŁY |
| 2 | NR 3622. WŁOZNIKA
SYSTEMU "STO" - "TNK MINERALNY"
PAST PRZD. KASWIELICH |
| 3 | NR 36232. WŁOZNIKA
SYSTEMU "STO" - "TNK MINERALNY"
- BONOWANIE |
| 4 | NR 834. WŁOZNIKA SYSTEMU "STO"
Z NAKRAPLNIAMI W KOLORZE GRAFITYM
- "TNK MOZAIKOWY" |
| 5 | NR 7016 - ANTRACYTOWY
WŁOZNIKA SYSTEMU "PAL"
- ŚLUSZKA OKNA, BRAMY, DRZWI, ŻALUZJE
NAPWIELTRZAJĄCE, OGRZEWNIA, BIAŁOARSKE
PARAPETY, RYNNY, RUFY SPRUSOWE) |

UWAGA

KOLORYSTYKA ELEWACJI BUD. WG WZORNIKA SYSTEMU "STO"
(WSKAZANO PRZYKŁADOWO)

KOLORYSTYKA ELEWACJI

[illegible]