


Elewacja frontowa
1:100

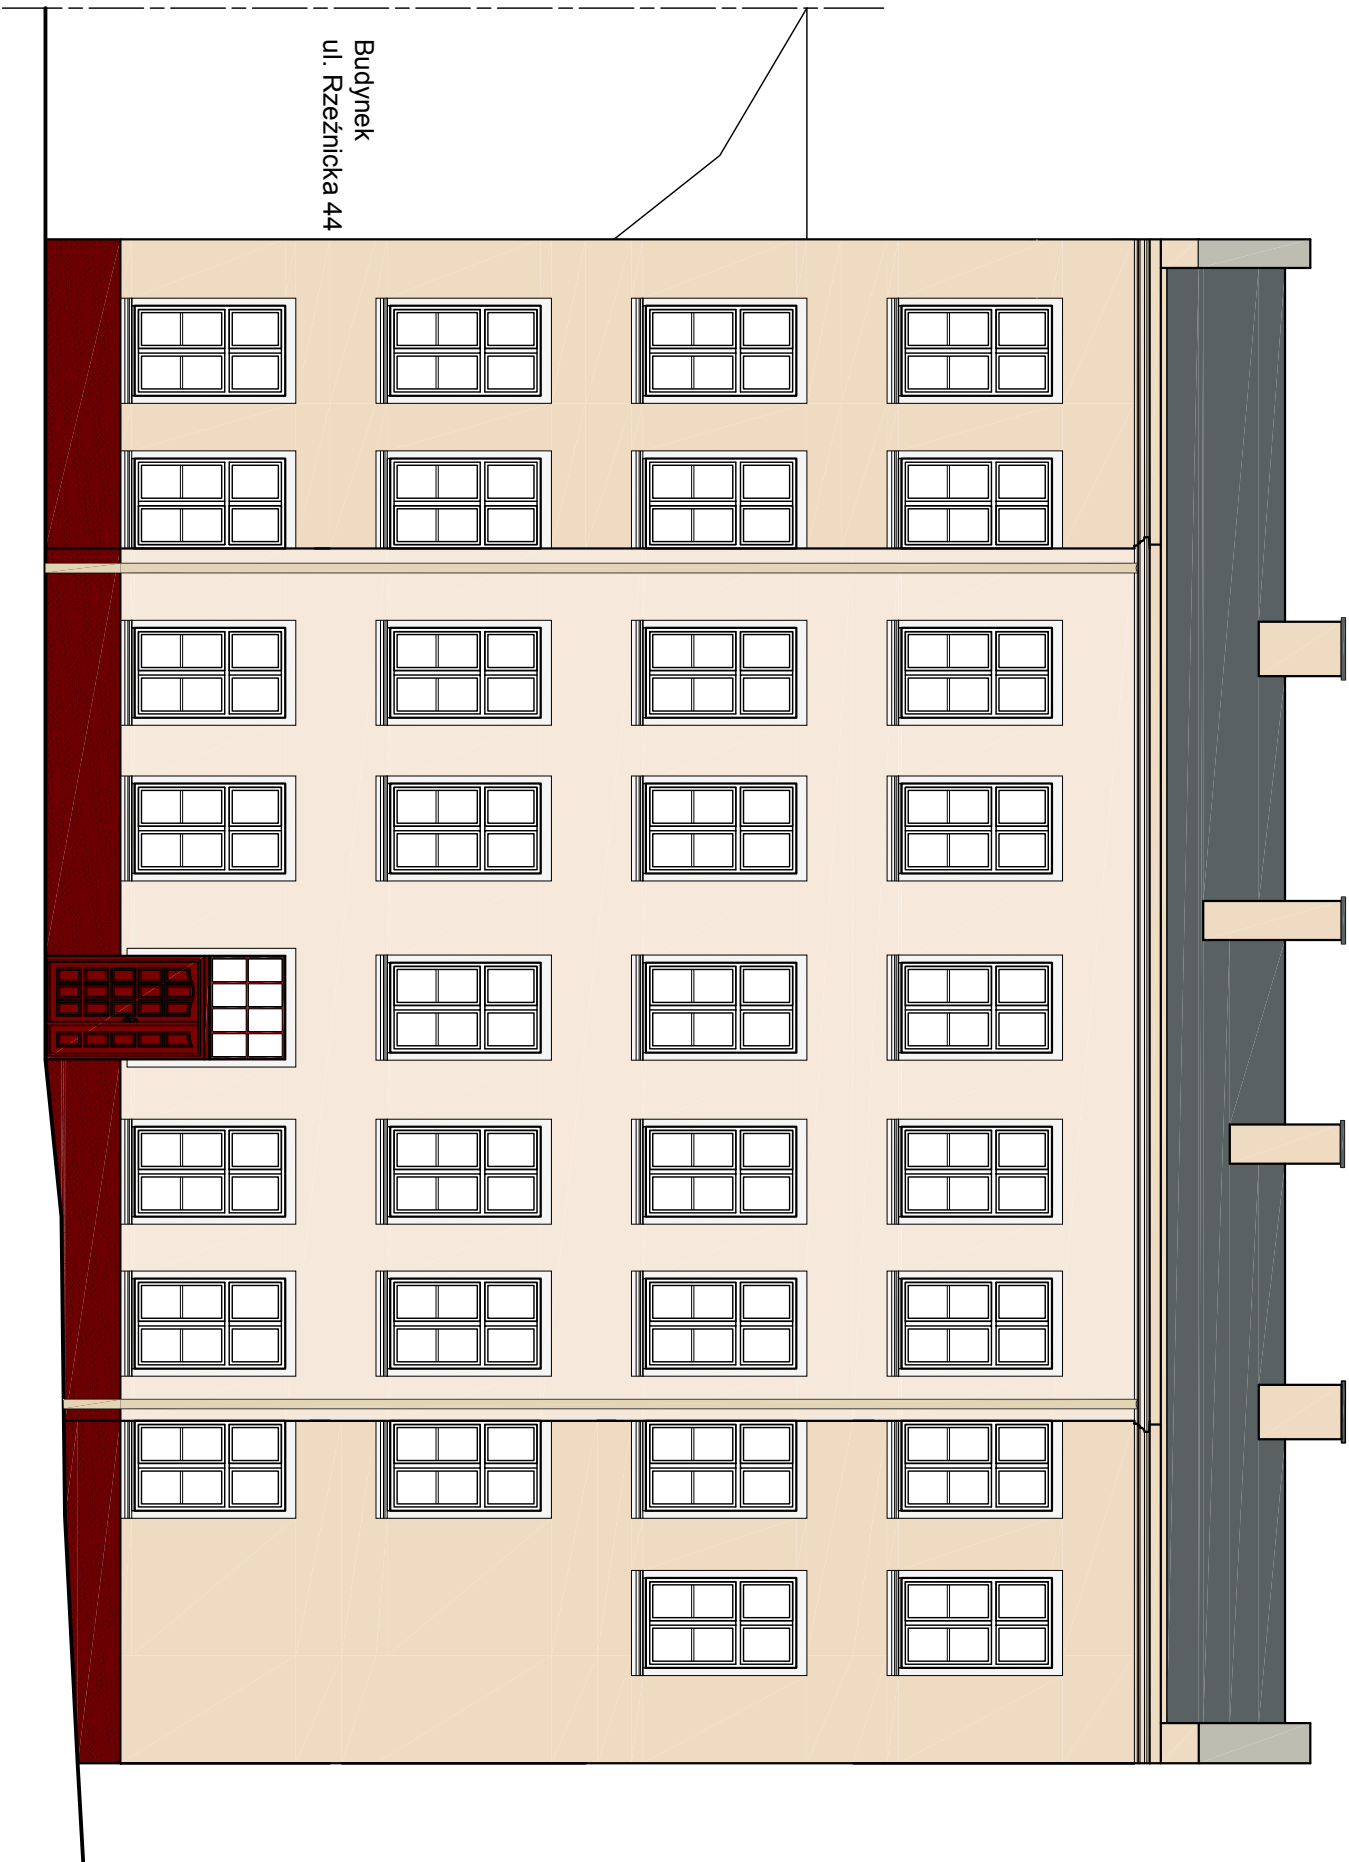

KOLORYSTYKA:

WG WZORNIKA CAPAROL COLOR SYSTEM:

RYZALIT:
KOLOR COGNAC 14

ŚCIANY:
KOLOR COGNAC 16

DRZWI:
KOLOR BRASIL 5

WG WZORNIKA BAUMIT LIFE MOSAIK

COKÓŁ:
M 317

WG WZORNIKA RAL CLASSIC:

OPASKI OKIENNE I DRZWIOWE:
KOLOR RAL 9001 (BIAŁY)

RYNNY I RURY SPUSTOWE:
KOLOR RAL 1001 (BEŻOWY)

Pracownia Projektowa Maria Rosochowicz 80-307 GDAŃSK, ul. Rybkęgo 3, TEL.: 058 556 60 87			projekt REMONT BUDYNKU	
projektant mgr inż. Maria Rosochowicz upr. 79167			obiekt BUDYNEK MIESZKALNY WIELORODZINNY GDAŃSK, UL. RZEŹNICKA 43	
opracowała mgr inż. arch. Izabela Lech			nazwa rysunku ELEWACJA FRONTOWA -	nr rys. 6
data 05.2013r.	skala 1:100		WSCHODNIA	