

MAPA DO CELÓW PROJEKTOWYCH

SKALA 1: 500

Obiekt: Gdańsk – ul. Trakt ?w. Wojciecha

Identyfikator i nazwa jednostki ewidencyjnej: 226101 1
Identyfikator i nazwa obrębu ewidencyjnego: 109
Nr sekcji: 2524–14a1
Nr KERG: 2524–9844
Uk?ad współrzędnych prostok?tnych p?askich: Gdańsk 70
Geodezyjny uk?ad odniesienia: Kronsztadt 86 bis
Imię i nazwisko lub nazwa podmiotu, który wykona? mapę oraz podpis osoby reprezentującej ten podmiot:

Imię i nazwisko, numer ?wiadectwa nadania uprawnień geodety, który sporz?dzi? mapę:

— Oznaczenie granic obszaru, który by? przedmiotem aktualizacji
Gdańsk, dnia 15.10.2013r.
S?użebno?ci gruntowych nie badano.

Urz?d Miejski w Gdańsku, Wydział Geodezji

Referat Zasobu Geodezyjnego

W OBSZARZE OZNACZONYM LINIĄ — DOKONANO AKTUALIZACJI TRE?CI MAPY ZASADNICZEJ. DOKUMENTY Z POMIARU UZUPEŁNIĄWCEGO PRZYJĘTO DO ZAS?BU POWIATOWEGO W DNIU I ZAEWIDENCJONOWANO

POD NR SW2524–3737


NINIEJSZA MAPA MO?E SŁU?YĆ DO CELÓW PROJEKTOWYCH

PROJEKTOWANE OBIEKTY BUDOWLANE WYMAGAJĄCE POZWOLENIA NA BUDOWE PODLEGAJĄ WYTTCZENIU I INWENTARYZACJI POWYKONAWCZEJ PRZEZ JEDNOSTKI UPRAWNIONE DO WYKONYWANIA PRAC GEODEZYJNYCH.

GDAŃSK,

Treść mapy uzupełniono na podstawie danych istniejących w zasobie ZUDP–Gdańsk o wcześniej uzgodnione następujące obiekty:
–patrz mapa

sekcje: 25–24(14–a–1)
Gdańsk, dnia 15.10.2013 r. wyk. M.Zygmuntowska

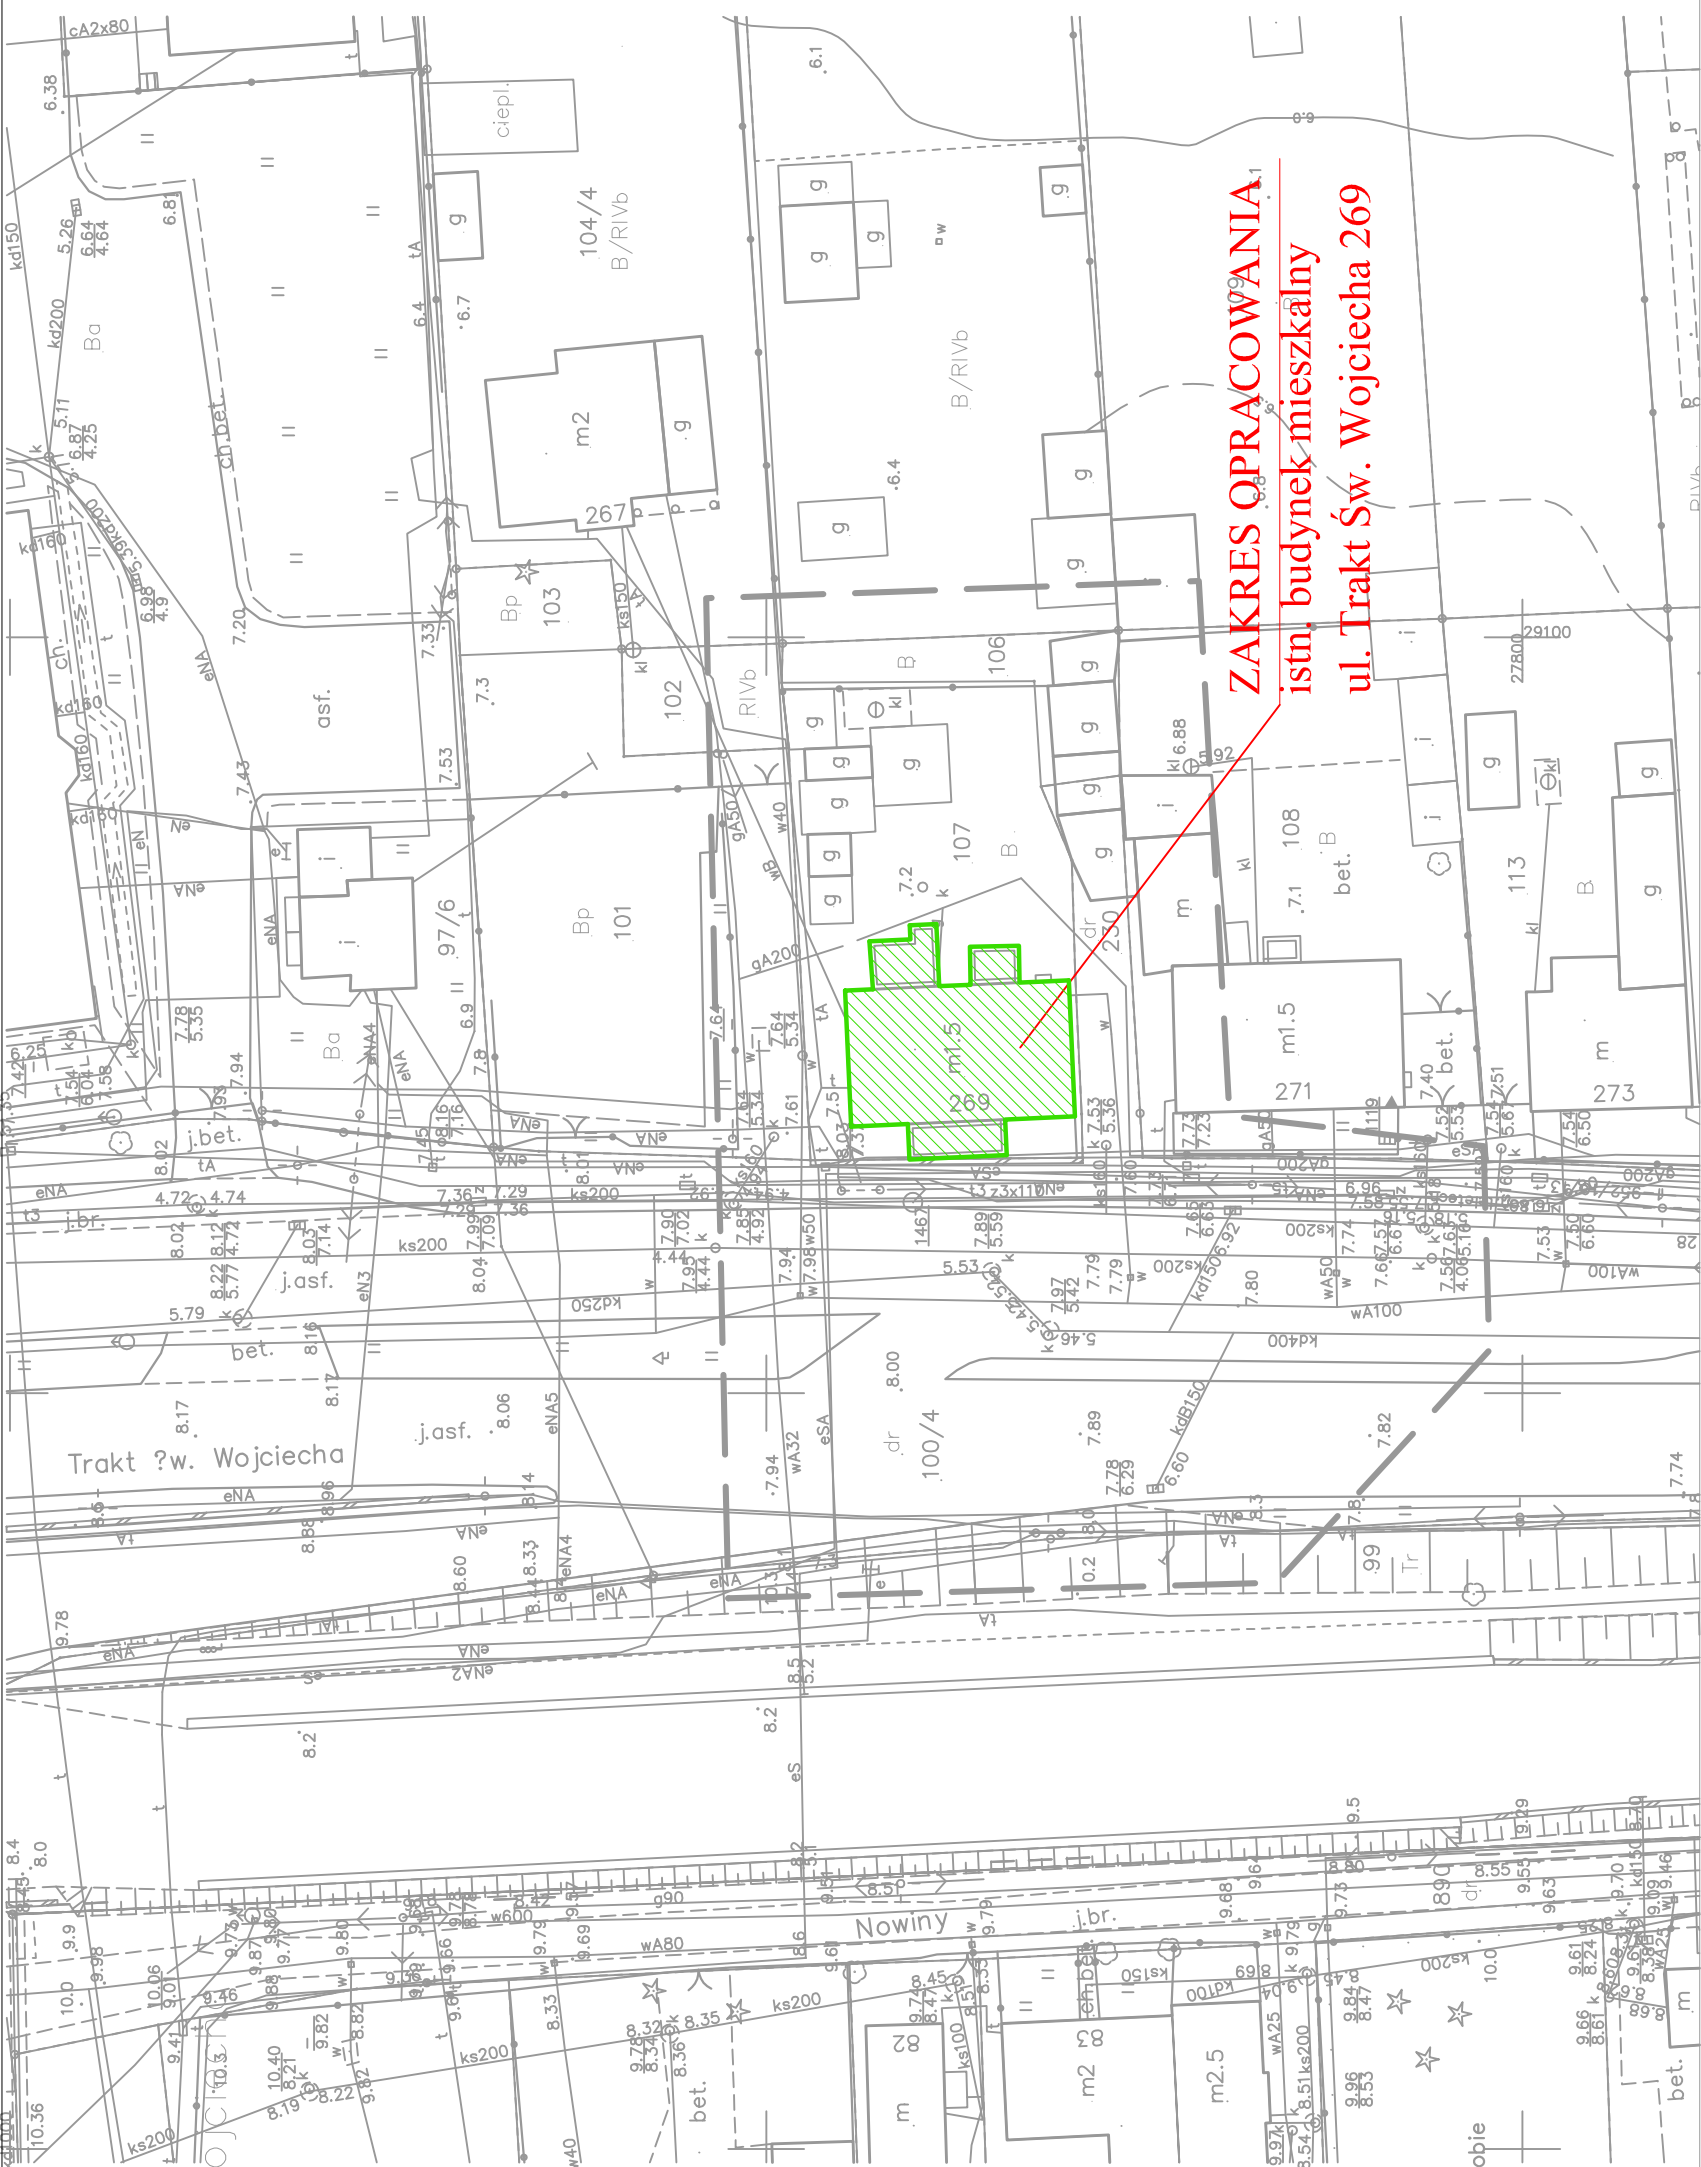

ZAKRES OPRACOWANIA
istn. budynek mieszkalny
ul. Trakt Św. Wojciecha 269

BIURO USŁUG TECHNICZNYCH			
mgr inż. Barbara Szyfer			
80-255 Gdańsk, ul. Wassowskiego 12 , tel./fax. 058-344-16-11			
OBIEKT:	Budynek mieszkalny, wielorodzinny w Gdańsku, ul. Trakt Św. Wojciecha 269, Nr działki 107.		
TYTUŁ:	Inwentaryzacja budowlana budynku mieszkalnego wielorodzinnego, Gdańsk, ul. Trakt Św. Wojciecha 269.	Skala: 1:500	
RYSunEK:	Szkic sytuacyjny	Nr rys. I	
Autor:	mgr inż. Barbara Szyfer upr. proj. 4957/Gd/91	Data: 11.2013r.	