


A

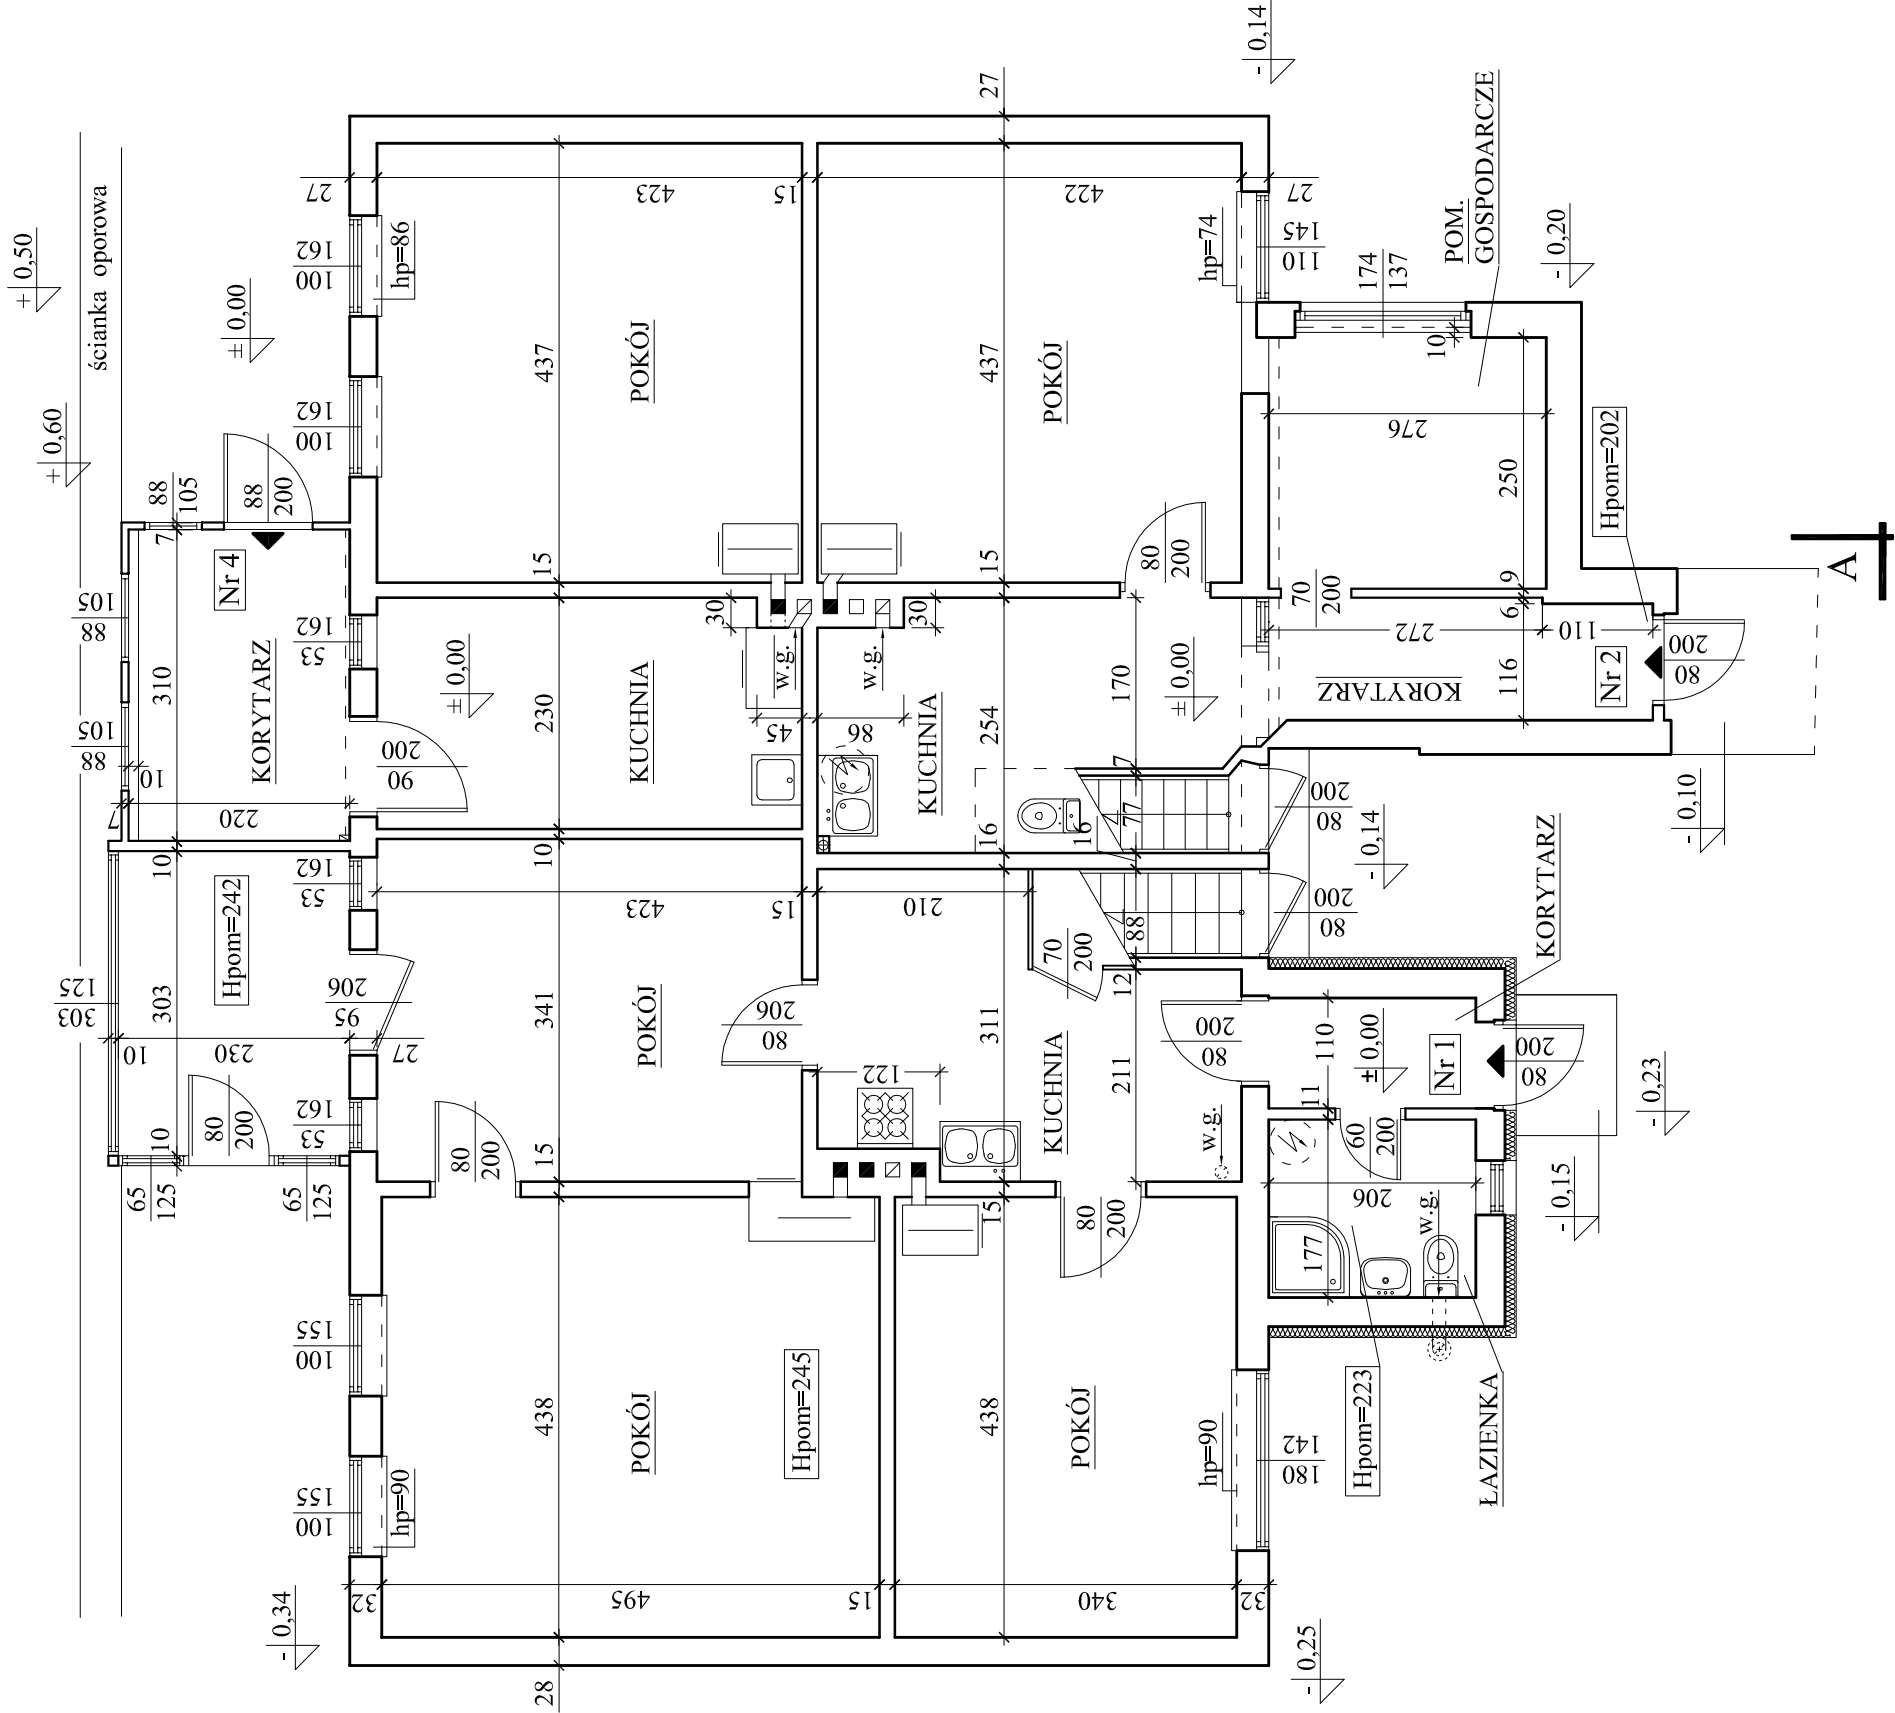

RZUT PARTERU

1 : 75

BIURO USŁUG TECHNICZNYCH mgr inż. Barbara Szyfer 80-255 Gdańsk, ul. Wassowskiego 12 , tel./fax. 058-344-16-11	
OBIEKT:	Budynek mieszkalny, wielorodzinny w Gdańsku, ul. Trakt Św. Wojciecha 269, Nr działki 107.
TYTUŁ:	Inwentaryzacja budowlana budynku mieszkalnego wielorodzinnego, Gdańsk, ul. Trakt Św. Wojciecha 269.
RYSUNEK:	Rzut parteru
Autor:	mgr inż. Barbara Szyfer upr. proj. 4957/Gd/91
	Nr rys. 2 Data: 11.2013r.