


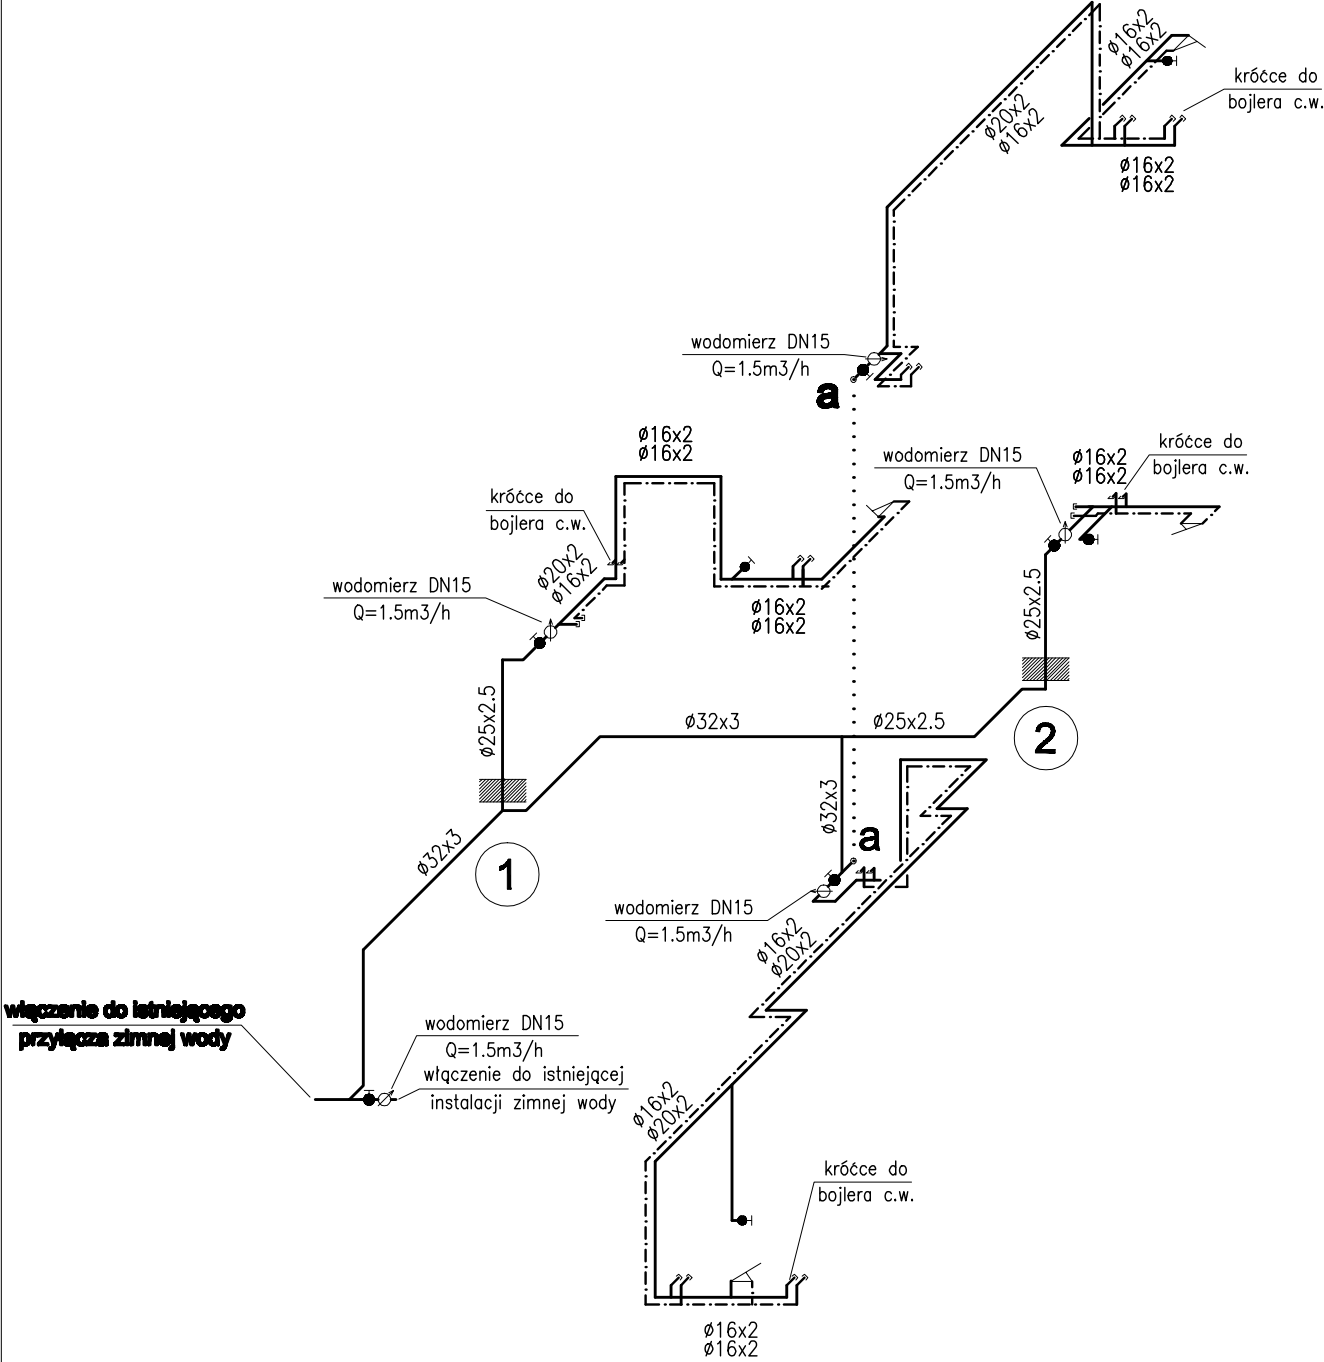

oznaczenia

- przewód zimnej wody
- przewód ciepłej wody
- 1 pion zimnej wody

BIURO USŁUG TECHNICZNYCH

mgr inż. Barbara Szyfer
80-255 Gdańsk, ul. Wassowskiego 12 , tel./fax. 058-344-16-11

OBIEKT:	Budynek mieszkalny wielorodzinny w Gdańsku, ul. Trakt Św. Wojciecha 269, Nr działki 107.	
TYTUŁ:	Projekt budowlany wydzielenia pomieszczeń sanitarnych w budynku mieszkalnym, Gdańsk, ul. Trakt Św. Wojciecha 269.	Skala: 1:100
RYСУNEK:	Aksonometria instalacji wody	Nr rys. 8
Autor:	mgr inż. Jerzy Hoppe upr. proj. 2470/Gd/86	Data: 11.2013r.
Sprawdził:	mgr inż. Piotr Kęblowicz upr. proj. 134/Gd/2002	