


PROFIL KANALIZACJI SANITARNEJ POSESYJNEJ
skala 1:50/100

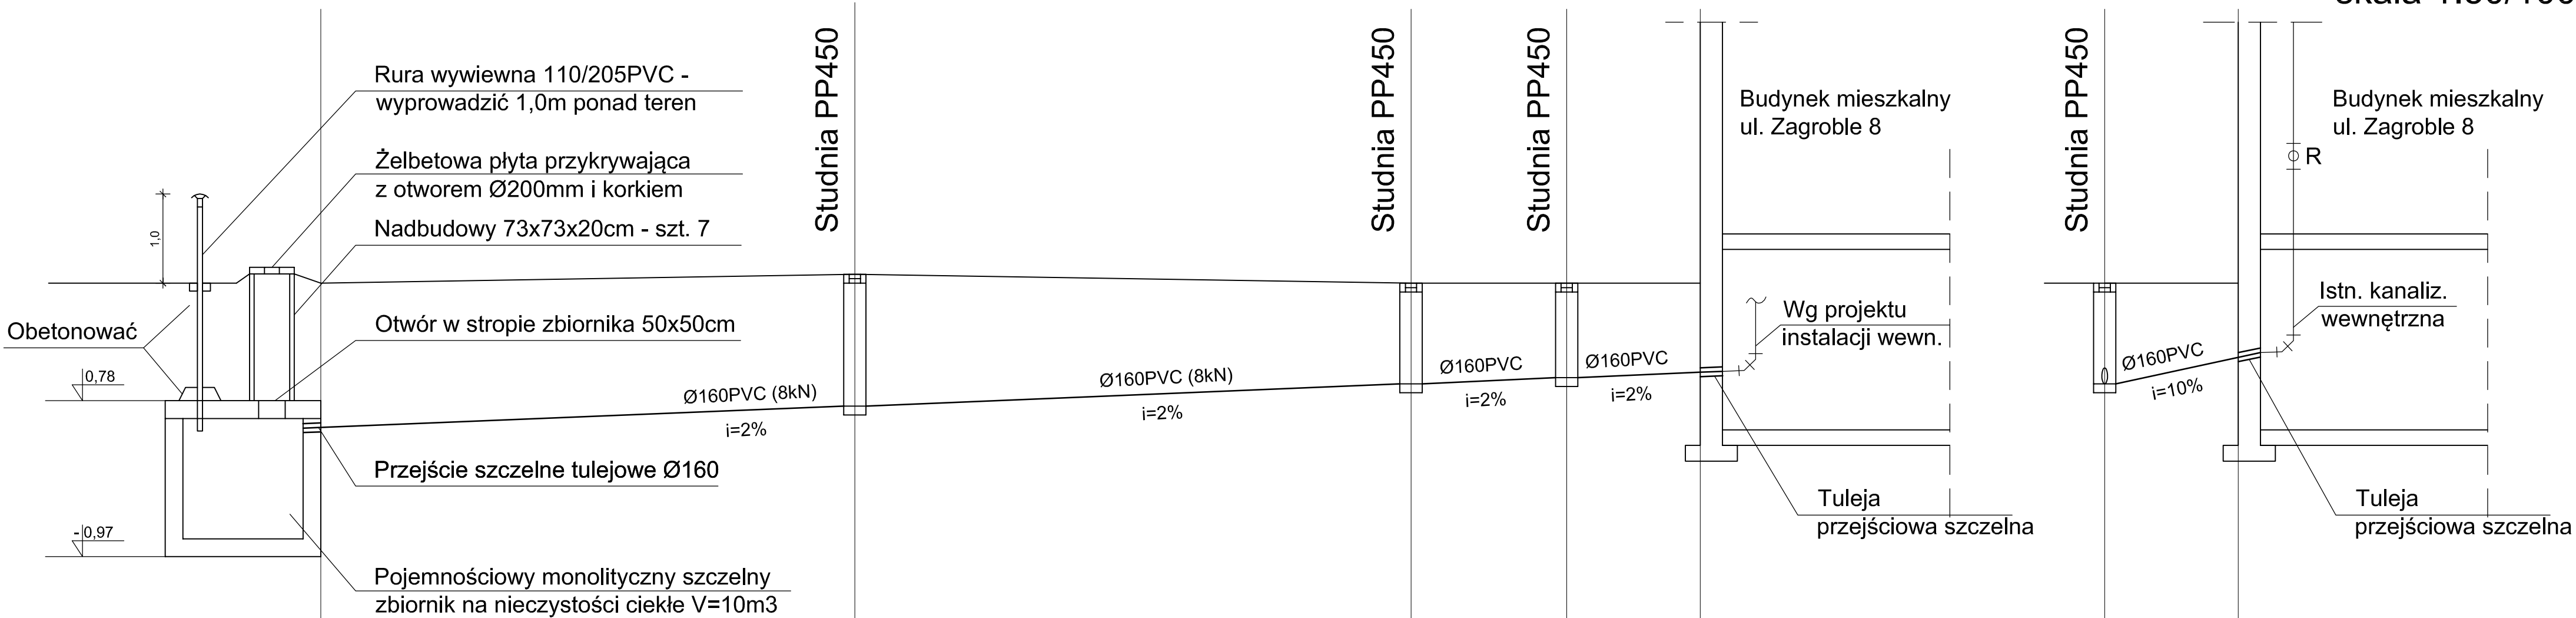

P.P. = -2,00 m npm

Rzędna terenu [m]	2,10	2,20	2,10	2,10	2,10
Rzędna dna przewodu [m]	0,48	0,72	0,97	1,04	1,10
Zagłębienie [m]	1,62	1,48	1,13	1,06	1,00
Materiał	Ø160PVC (8kN)				
Spadek [%]	i=2%				
Odległości [m]	0,00	12,0	12,5	3,5	3,0
Oznaczenia	ZB	S ₃	S ₂	S ₁	S ₂

FIRMA PROJEKTOWO-BUDOWLANA LESZEK HERSTOWSKI 80-402 GDAŃSK, ul.Kochanowskiego 14m13, TEL. 058 344-54-85				
projektant	tech. Leszek Herstowski nr upr. 5702/ Gd / 93	inwestor	GDAŃSKI ZARZĄD NIERUCHOMOŚCI KOMUNALNYCH - SAMORZĄDOWY ZAKŁAD BUDŻETOWY 80-254 GDAŃSK - WRZESZCZ, UL. PARTYZANTÓW 74	
sprawdzający	mgr inż. Andrzej Wojakowski nr upr. 341/Gd/71	obiekt	BUDOWA ZEWNĘTRZNEJ POSESYJNEJ INSTALACJI KANALIZACJI SANITARNEJ Z BEZODPŁYWOWYM ZBIORNIKIEM NA ŚCIEKI V=10m ³ BUDYNEK MIESZKALNY GDAŃSK UL.ZAGROBLE8 DZ. NR 287 OBR. 0300	
branża	SANITARNA	faza	PB	nr rys. 2
data	05.2014r.	skala	1:50/100	