


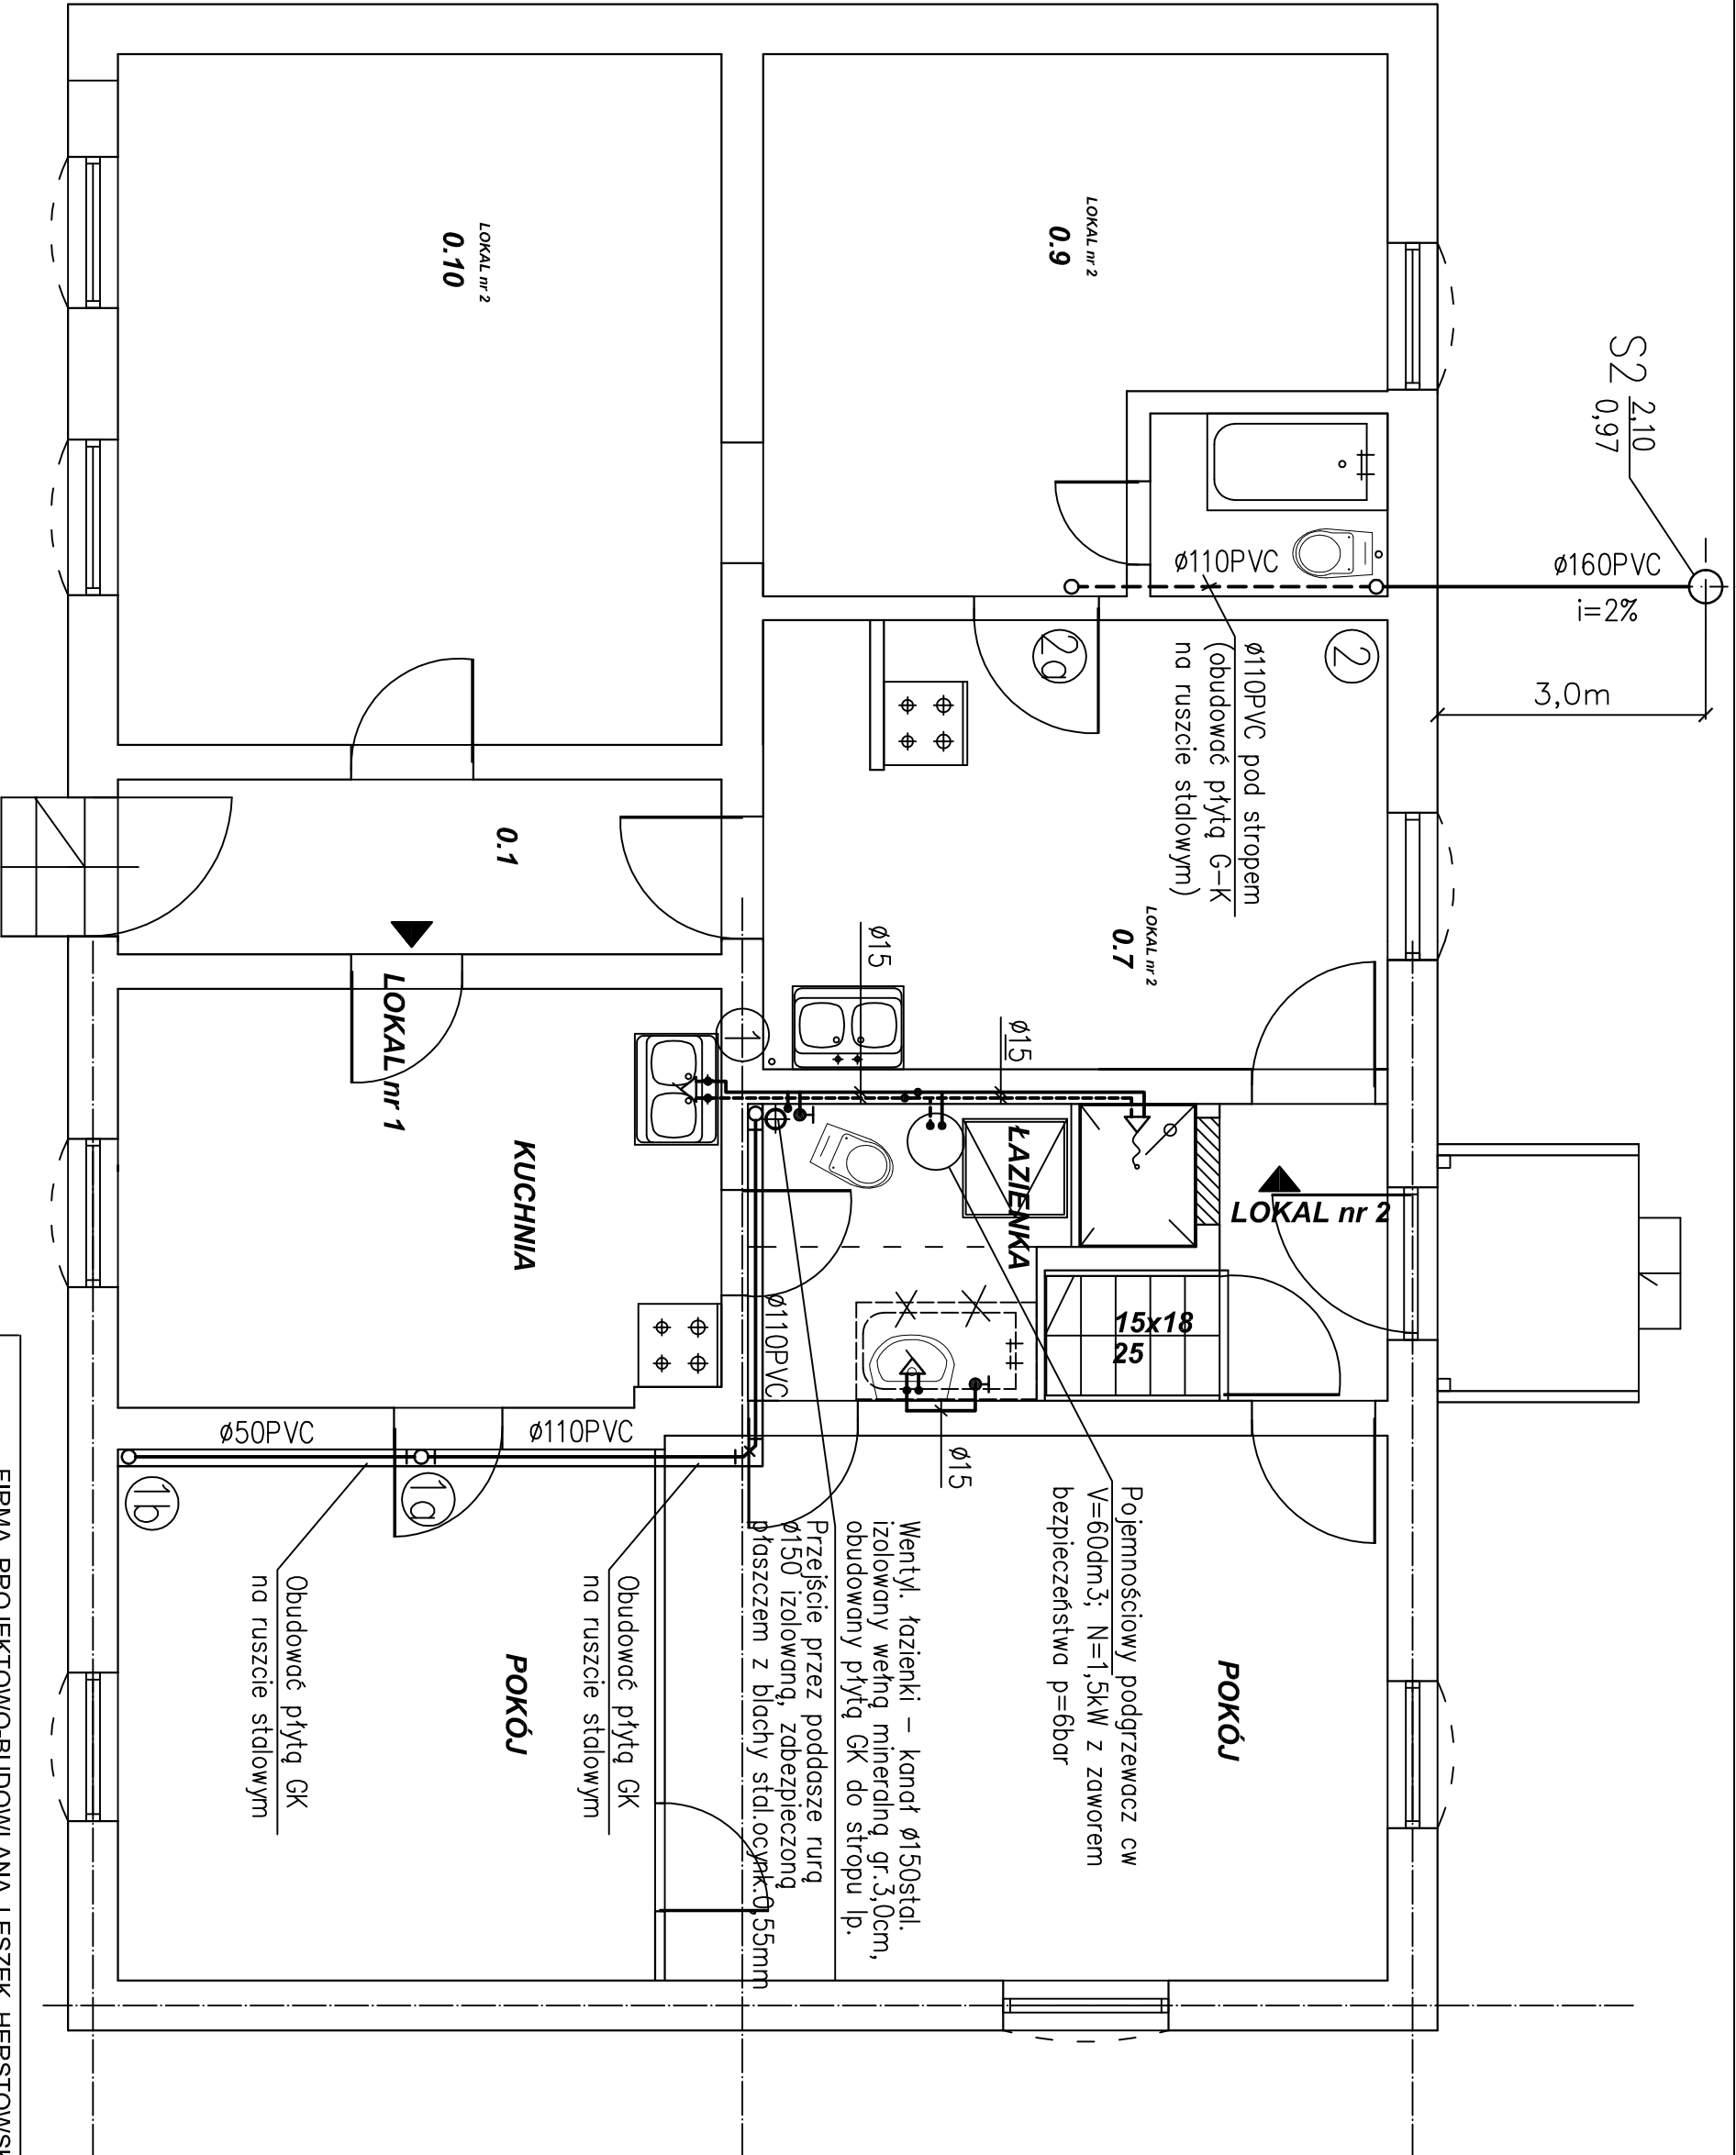

FIRMA PROJEKTOWO-BUDOWLANA LESZEK HERSTOWSKI			
80-402 GDAŃSK, ul.Kochanowskiego 14m13, TEL. 058 344-54-85			

projektant		Inwestor	
tech. Leszek Herstowski		GDAŃSKI ZARZĄD NIERUCHOMOŚCI KOMUNALNYCH	
nr upr. 5702/ Gd / 93		- SAMORZĄDOWY ZAKŁAD BUDŻETOWY	
80-254 GDAŃSK - WRZESZCZ, UL. PARTYZANTÓW 74		BUDOWA ZEWNĘTRZNEJ POSESYJNEJ INSTALACJI KANAŁIZACJI	
sprawdzający		obiekty	
mgr inż. Andrzej Wojakowski		SANITARENEJ Z BEZODPRYWNOWYM ZBIORNIKIEM NA SCIEKI V=10m3	
nr upr. 341/Gd/71		BUDYNEK MIESZKALNY GDAŃSK UL.ZAGROBLE 8 DZ.NR 287 OBR. 0300	
branża	tytuł	nazwa rysunku	
SANITARNA	PB	RZUT PARTERU	
data	skala	nr rys.	
05.2014r.	1:50	2	