


PROFIL PRZYŁĄCZA WODOCIĄGOWEGO

skala 1:50/100

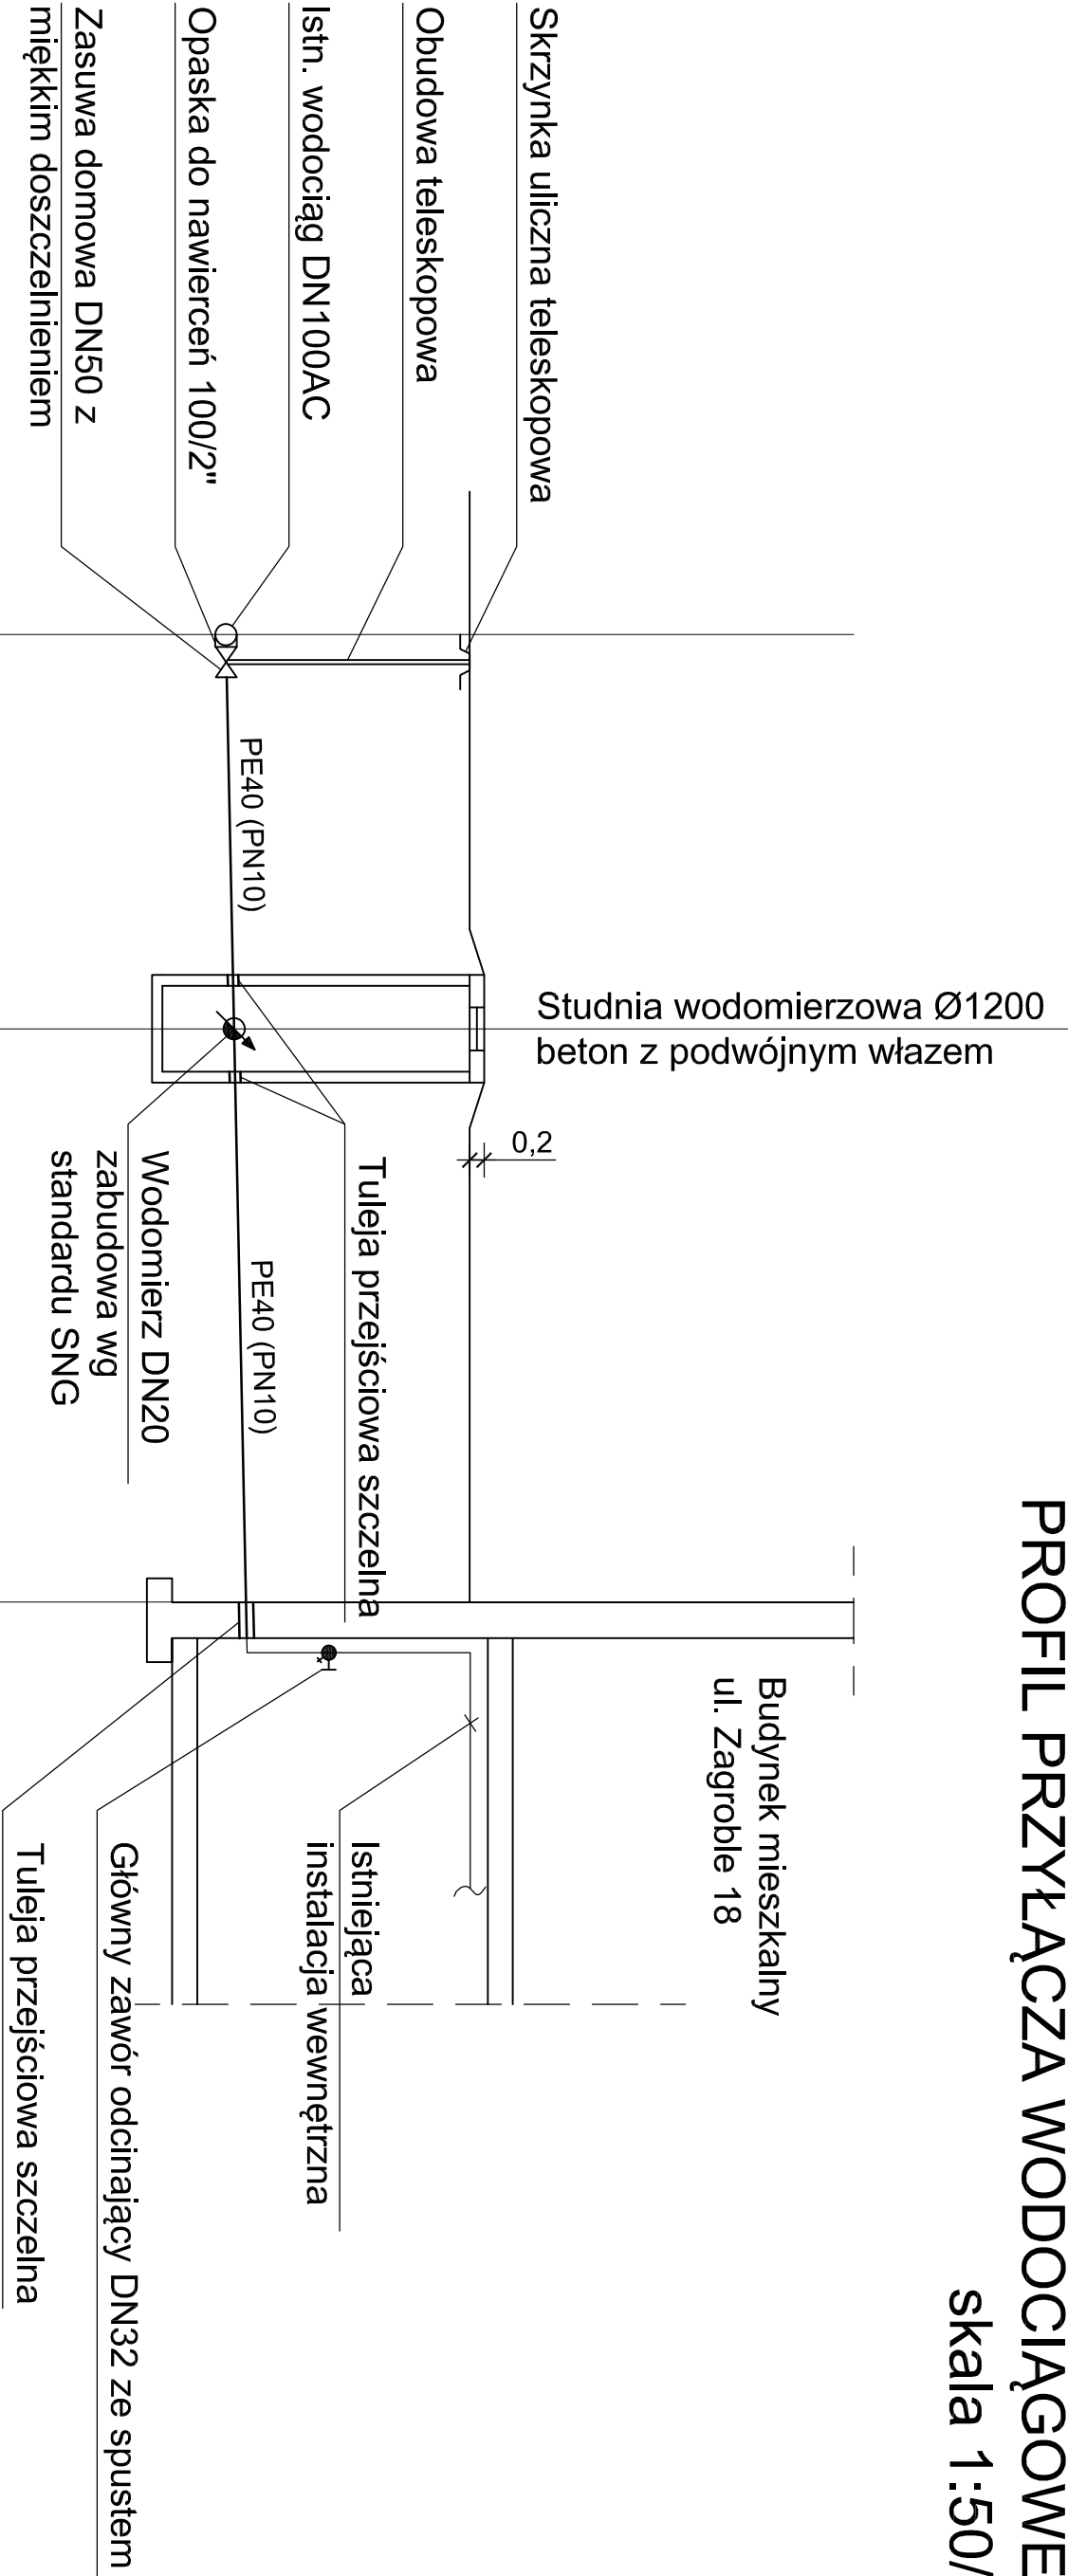

P.P. = -2,00 m npm

Rzędna terenu [m]	2,50	2,50	2,50
Rzędna dna przewodu [m]	0,80	0,86	0,94
Zagłębienie [m]	1,70	1,64	1,56
Materiał	PE40 (PN10)		
Spadek [%]	i=1%		
Odległości [m]	0,00	5,50	8,00
Oznaczenia			

FIRMA PROJEKTOWO-BUDOWLANA LESZEK HERSTOWSKI 80-402 GDAŃSK, ul.Kochanowskiego 14m13, TEL. 058 344-54-85			
projektant	tech. Leszek Herstowski nr upr. 5702/ Gd / 93	inwestor	GDAŃSKI ZARZĄD NIERUCHOMOŚCI KOMUNALNYCH - SAMORZĄDOWY ZAKŁAD BUDŻETOWY 80-254 GDAŃSK - WRZESZCZ, UL. PARTYZANTÓW 74
sprawdzający	mgr inż. Andrzej Wojakowski nr upr. 341/Gd/71	obiekt	BUDOWA PRZYŁĄCZA WODOCIĄGOWEGO ORAZ ZEWNĘTRZNEJ POSESYJNEJ INSTALACJI KANALIZACJI SANITARNEJ Z BEZOPŁYWOWYM ZABOJNIEM NA SCENIE V-6m3 BUDYNEK MIESZKALNY GDAŃSK, UL. ZAGROBLE 18 DZ. NR 308 OBR. 0300
branża	SANITARNA	tytuł	PB
data	05.2014r.	skala	1:50/100
nazwa rysunku			PROFIL PRZYŁĄCZA WODOCIĄGOWEGO
			nr rys.
			3