


STUDNIA WODOMIERZOWA

skala 1:25

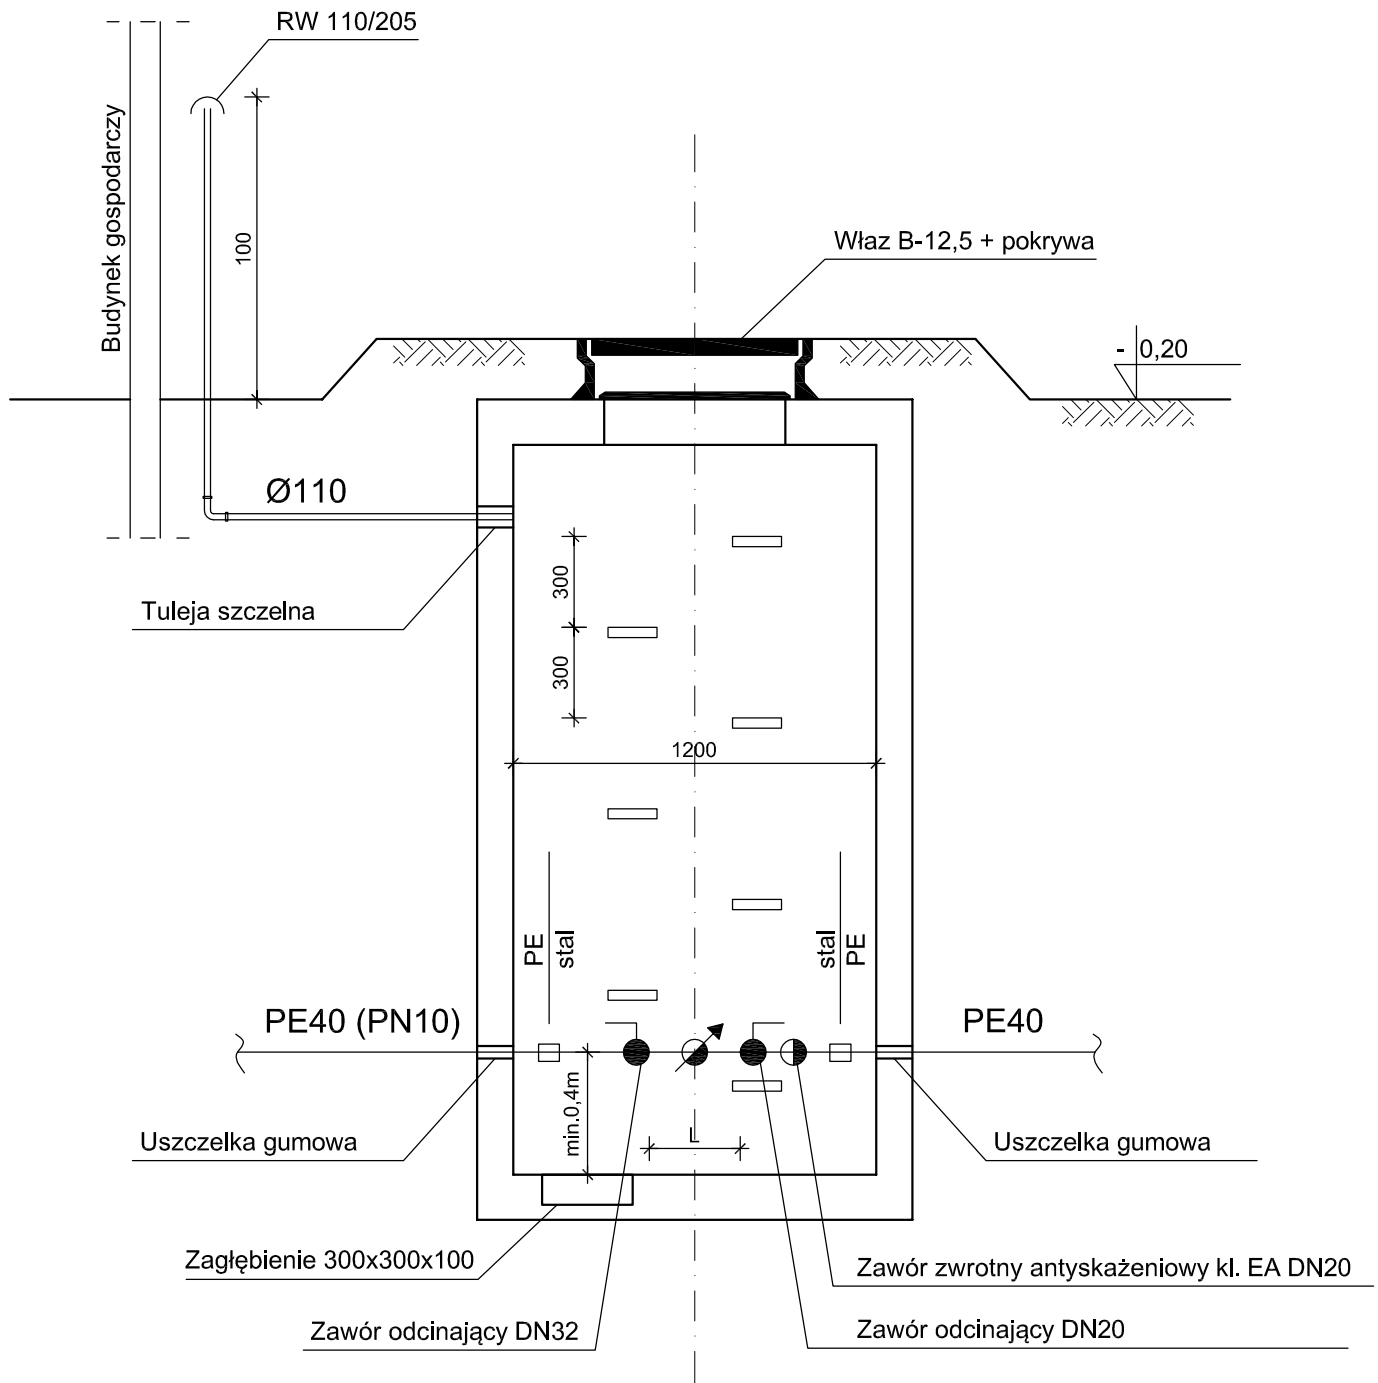

ZABUDOWA WODOMIERZA ZGODNIE ZE SCHEMATEM SNG

FIRMA PROJEKTOWO-BUDOWLANA LESZEK HERSTOWSKI 80-402 GDAŃSK, ul.Kochanowskiego 14m13, TEL. 058 344-54-85				
projektant	tech. Leszek Herstowski nr upr. 5702/ Gd / 93	inwestor	GDAŃSKI ZARZĄD NIERUCHOMOŚCI KOMUNALNYCH - SAMORZĄDOWY ZAKŁAD BUDŻETOWY 80-254 GDAŃSK - WRZESZCZ, UL. PARTYZANTÓW 74	
sprawdzający	mgr inż. Andrzej Wojakowski nr upr. 341/Gd/71	obiekt	BUDOWA PRZYŁĄCZA WODOCIĄGOWEGO ORAZ ZEWNĘTRZNEJ POSESYJNEJ INSTALACJI KANALIZACJI SANITARNEJ Z BEZODPŁYWOWYM ZBIORNIKIEM NA ŚCIEKI V=16m ³ BUDYNEK MIESZKALNY GDAŃSK UL. ZAGROBLE 18 DZ. NR 308 OBR. 0300	
branża	SANITARNA	faza	PB	nazwa rysunku
data	05.2014r.	skala	1:50/100	STUDNIA WODOMIERZOWA
				nr rys.
				4