
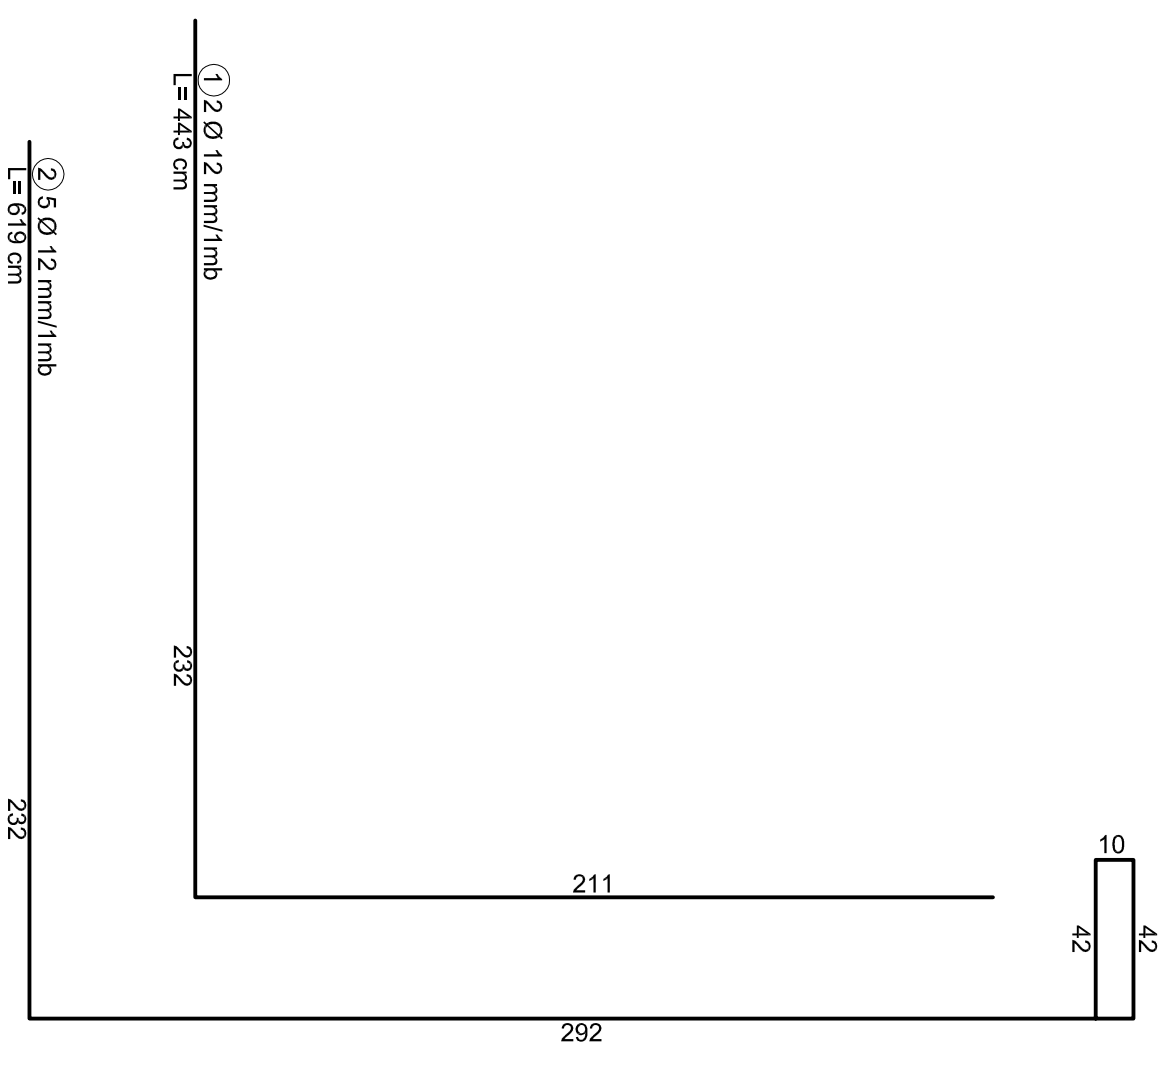


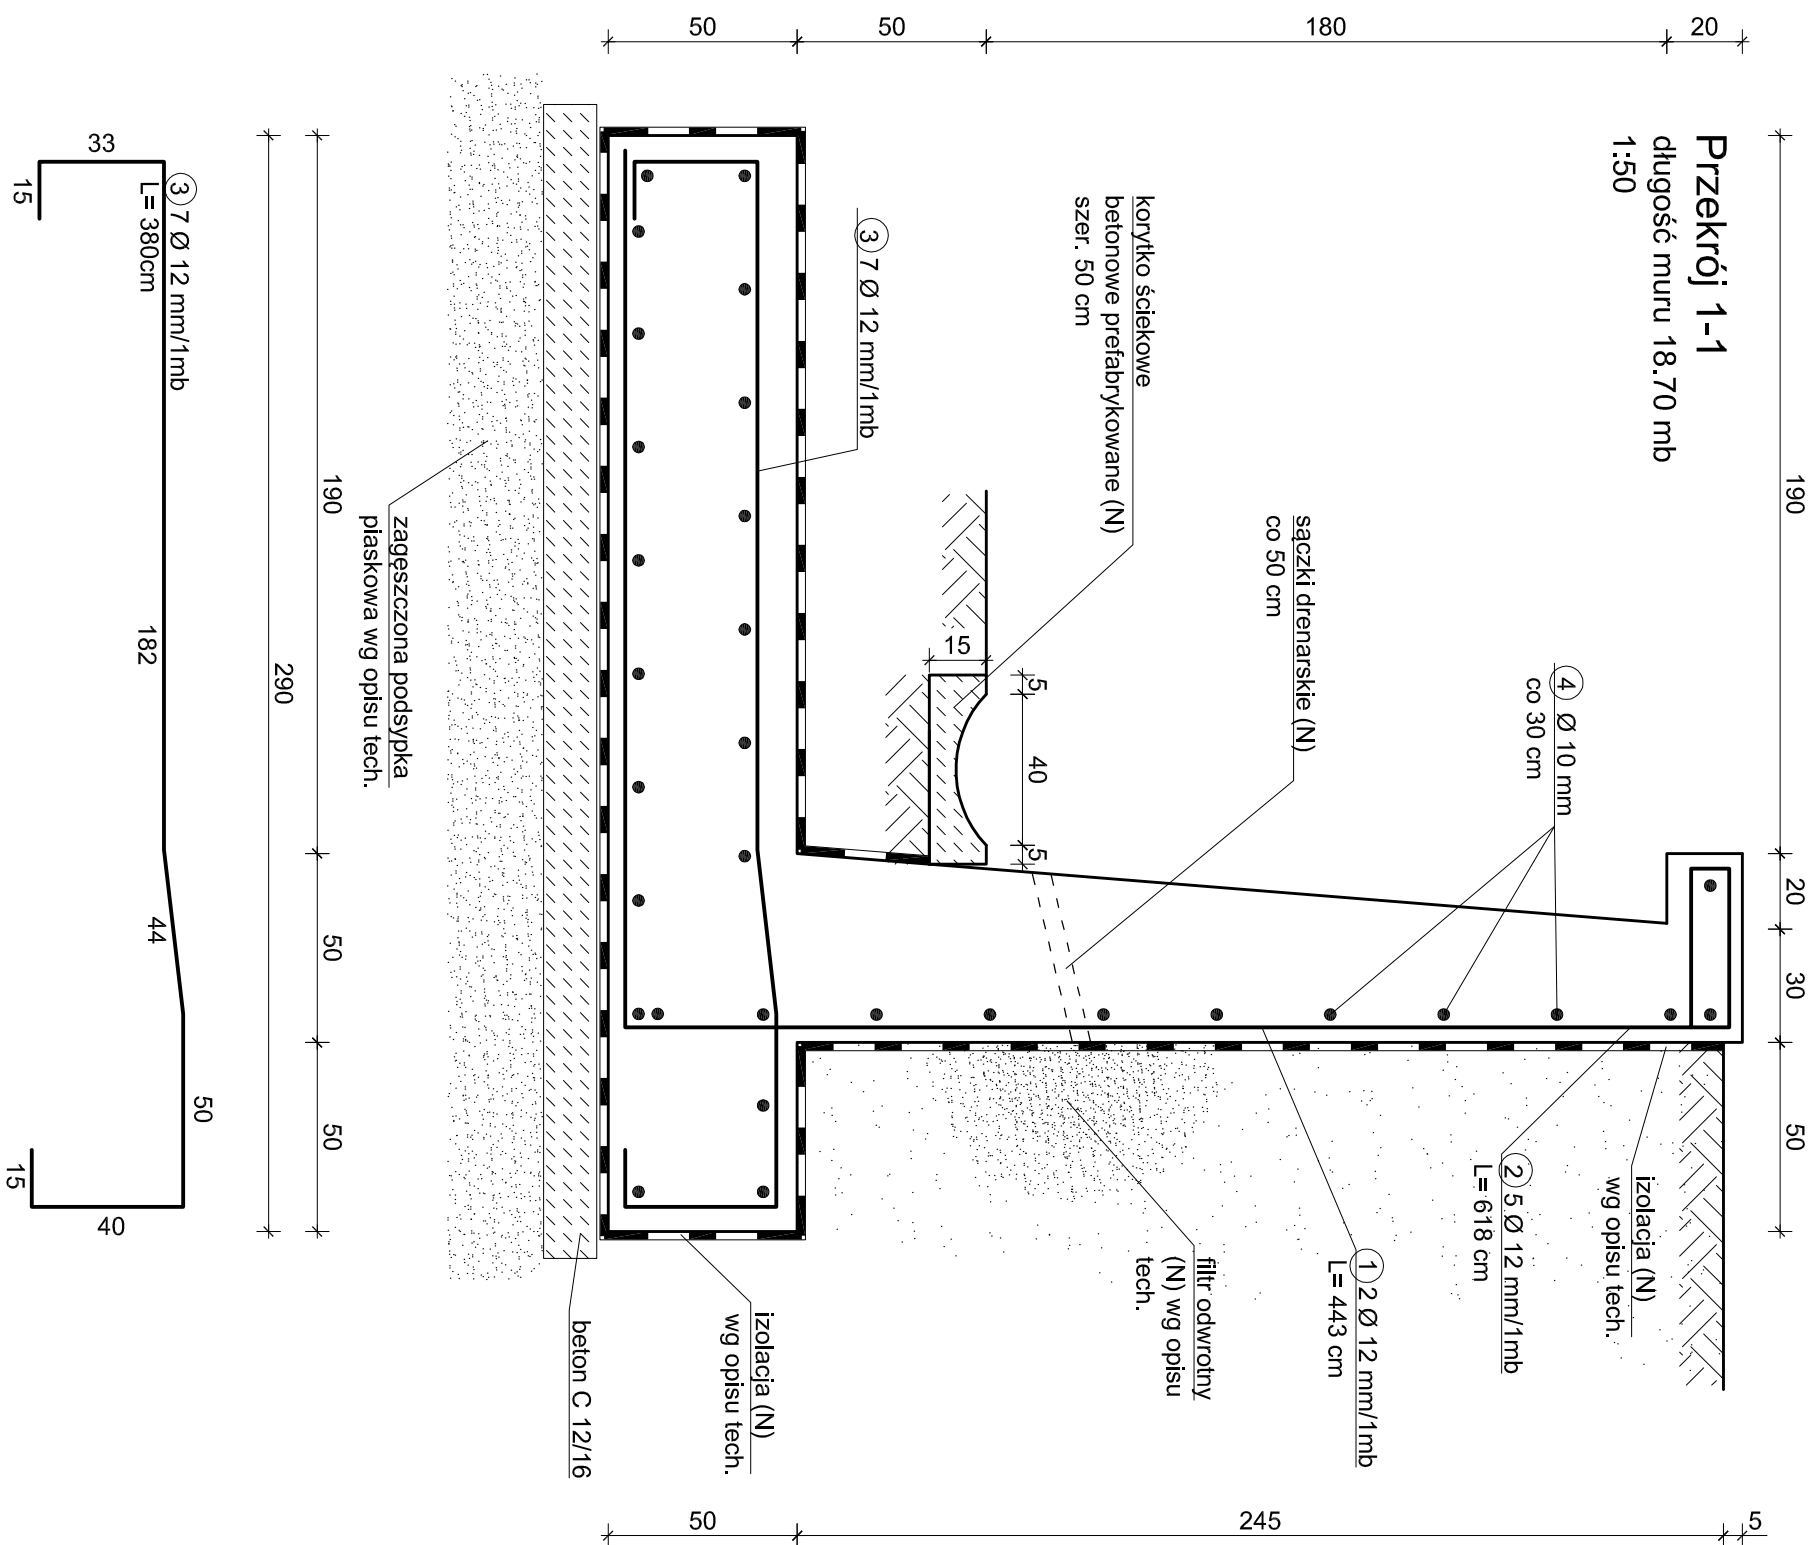

Zestawienie stali						
Nr	Profil	Ilość sztuk	Długość jedn. [cm]	Długość całk. [m]	Ciężar jednost. [kg/m]	Ciężar [kg]
						34GS
1	Ø 12	37	443	163.91	0.89	145.88
2	Ø 12	93	618	574.74	0.89	511.52
3	Ø 12	140	380	532.00	0.89	473.48
4	Ø 10			598.40	0.617	369.21
Razem						1500.09

Pracownia Projektowa Maria Rosochowicz 80-307 GDAŃSK, ul. Rybkęgo 3, TEL.: 058 556 60 87		projekt	
projektant mgr inż. Maria Rosochowicz upr. 79/T67		ROZBÍÓRKA BUDYNKÓW: MIESZKALNEGO I GOSPODARCZEGO WRAZ Z ZABEZPIECZENIEM SKARPY	
sprawdzający mgr inż. Piotr Rosochowicz upr. POM/0083/PWOK/06		adres GDAŃSK, UL. TRAKT ŚW. WOJCIECHA 358	
data 08.2013r.	skala 1:20	nazwa rysunku Mur oporowy Przekrój 1-1	nr rys. 4