


Umocnienie biologiczne skarpy

1:100


Przekrój przez skarpe

1:100

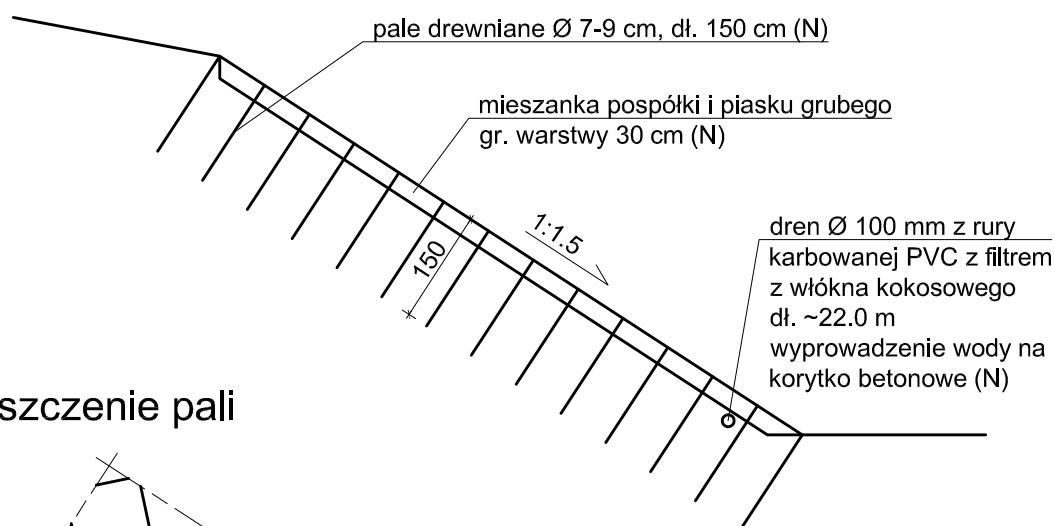

Rozmieszczenie pali

1:100

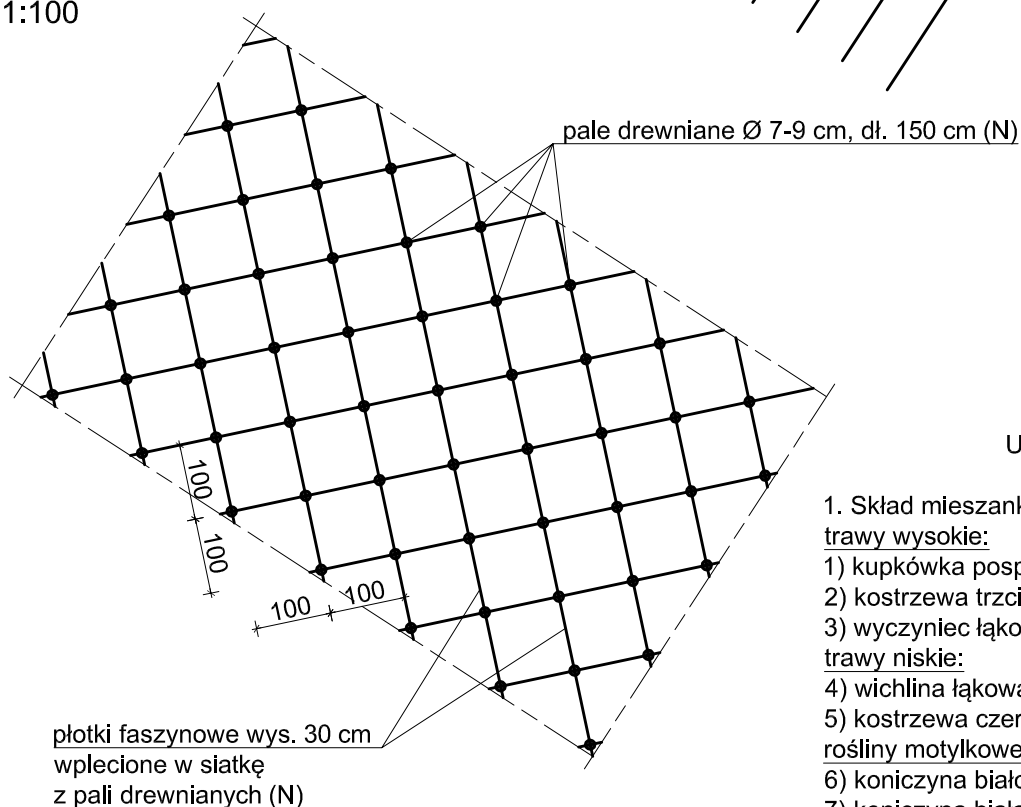

Uwagi:

1. Skład mieszanki traw do obsiewu:
trawy wysokie:

- | | |
|--------------------------|------|
| 1) kupkówka pospolita | 15 % |
| 2) kostrzewa trzcinowata | 10 % |
| 3) wyczyniec łąkowy | 10 % |

trawy niskie:

- | | |
|-----------------------|------|
| 4) wicłina łąkowa | 20 % |
| 5) kostrzewa czerwona | 20 % |

rośliny motylkowe:

- | | |
|--------------------------|-------|
| 6) koniczyna białoróżowa | 15 % |
| 7) koniczyna biała | 10 % |
| | 100 % |

2. Do wykonania płotków faszynowych należy używać świeżej faszyny wiklinowej

I - elementy istniejące
N - elementy nowoprojektowane

Pracownia Projektowa Maria Rosochowicz
80-307 GDAŃSK, ul. Ryłkego 3, TEL: 058 556 60 87

projektant
mgr inż. Maria Rosochowicz
upr. 79/67

sprawdzający
mgr inż. Piotr Rosochowicz
upr. POM/0083/PWOK/06

data
08.2013r.

skala
1:100

projekt

**ROZBIÓRKA BUDYNKÓW:
MIESZKALNEGO I GOSPODARCZEGO
WRAZ Z ZABEZPIECZENIEM SKARPY**

adres GDAŃSK, UL. TRAKT ŚW. WOJCIECHA 358

nazwa rysunku

Zabezpieczenie skarpy

nr rys.

6