
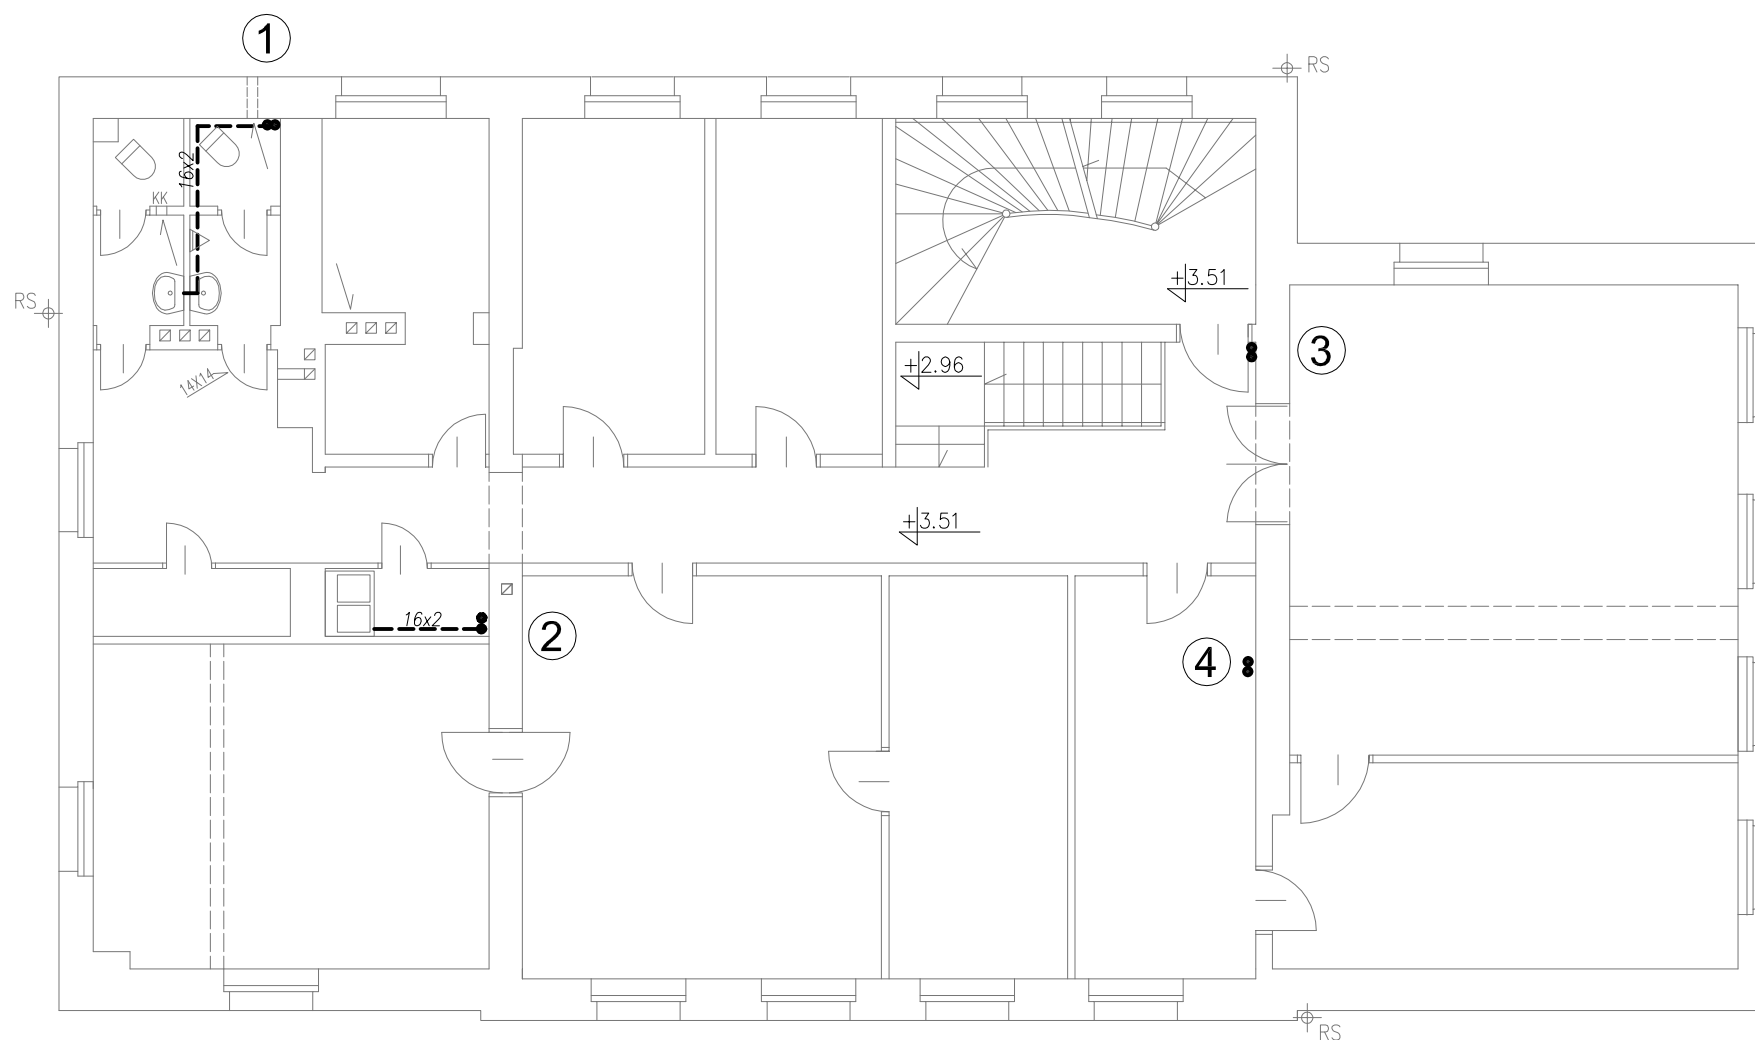


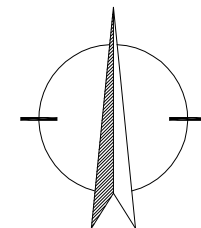

RZUT I PIĘTRA		1:100
INSTALACJA CIEPŁEJ WODY UŻYTKOWEJ BUDYNEK BIUROWO - SOCJALNY GDAŃSK, UL. KURKOWA 8		BRANŻA SANITARNA PB
PROJEKTOWAŁ	SPRAWDZIŁ	2014 10
tech. WOJCIECH BOHDANOWICZ Uprawnienia budowlane do projektowania w specjalności inst. sanit. Nr 2756/Gd/86	mgr inż. DARIUSZ DREWNOWSKI Uprawnienia budowlane do projektowania bez ograniczeń w specjalności inst.-inżynierskiej Nr 4354/Gd./89	4