
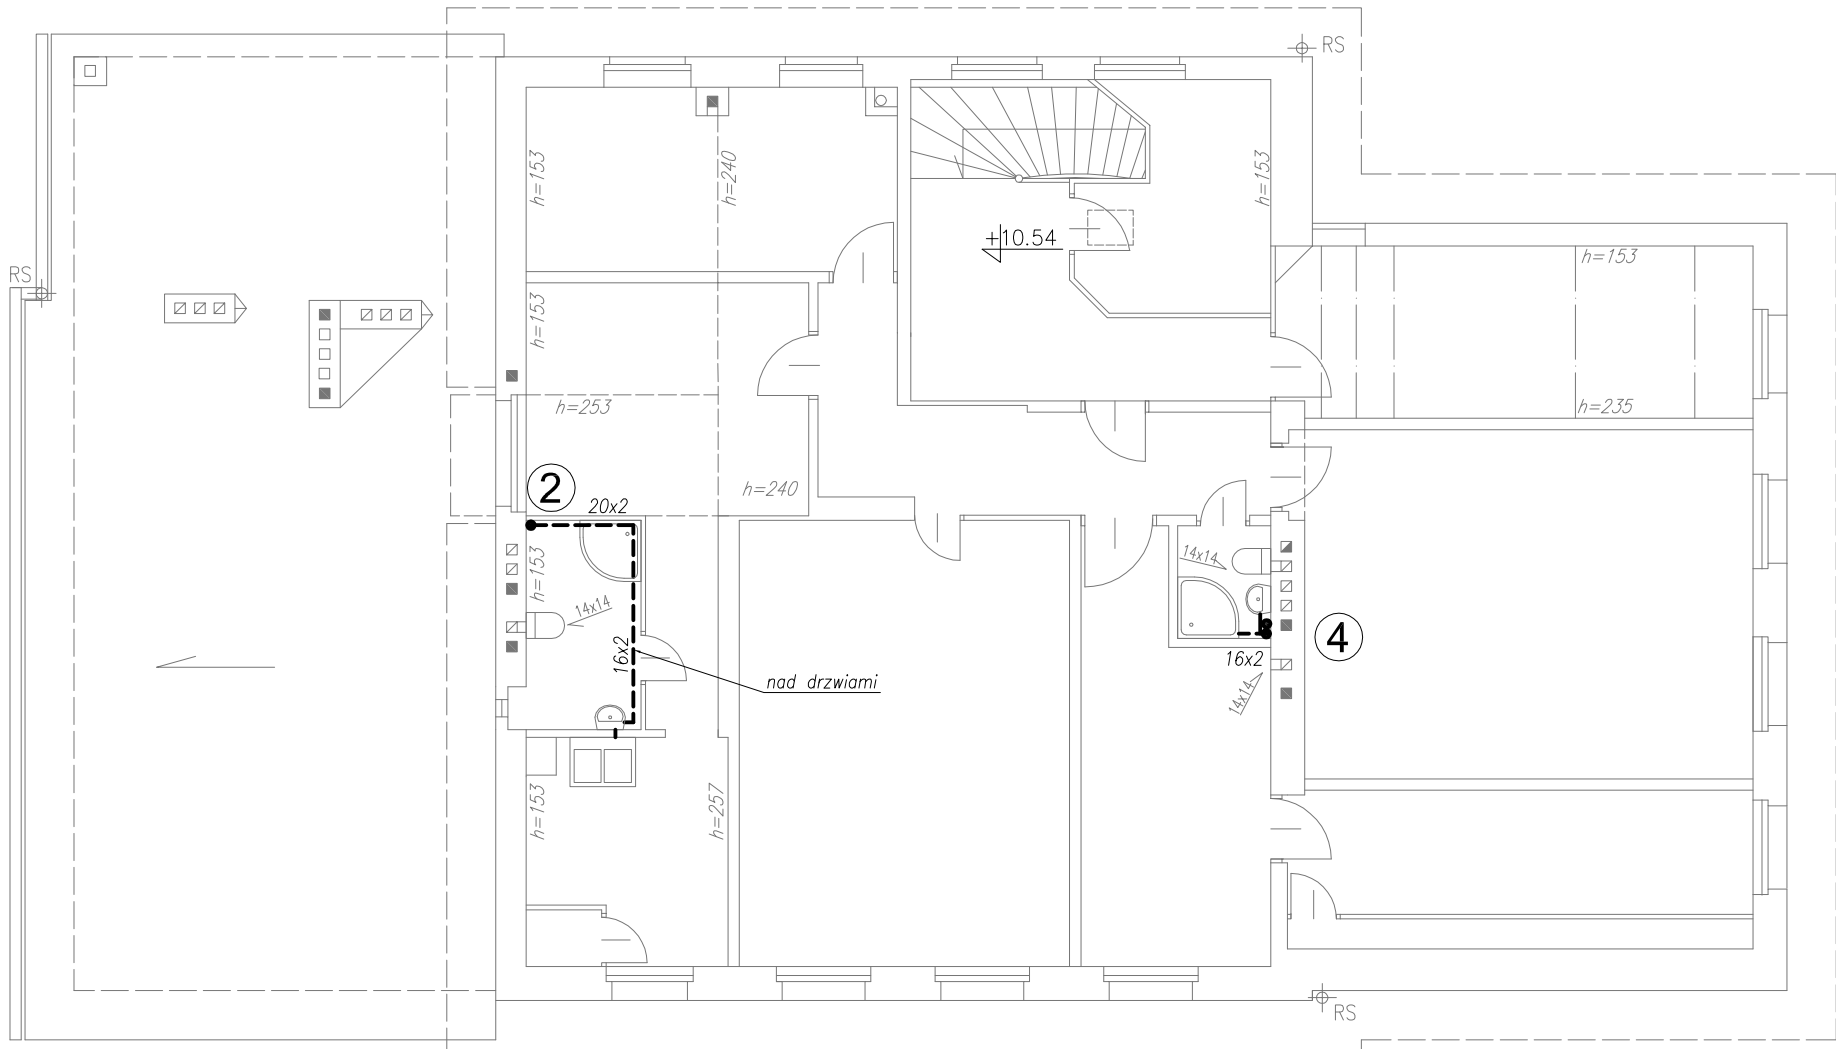


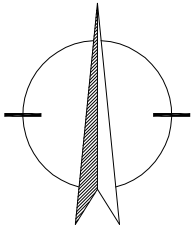

RZUT PODDASZA 1:100

INSTALACJA CIEPLEJ WODY UŻYTKOWEJ
BUDYNEK BIUROWO - SOCJALNY
GDAŃSK, UL. KURKOWA 8

BRANŻA
SANITARNA
PB

PROJEKTOWAŁ
SPRAWDZIŁ
2014 10

tech. WOJCIECH BOHDANOWICZ
Uprawnienia budowlane
do projektowania
w specjalności inst. sanit.
Nr 2756/Gd/86

mgr inż. DARIUSZ DREWNOWSKI
Uprawnienia budowlane
do projektowania bez ograniczeń
w specjalności inst.-inżynierskiej
Nr 4354/Gd./89

6