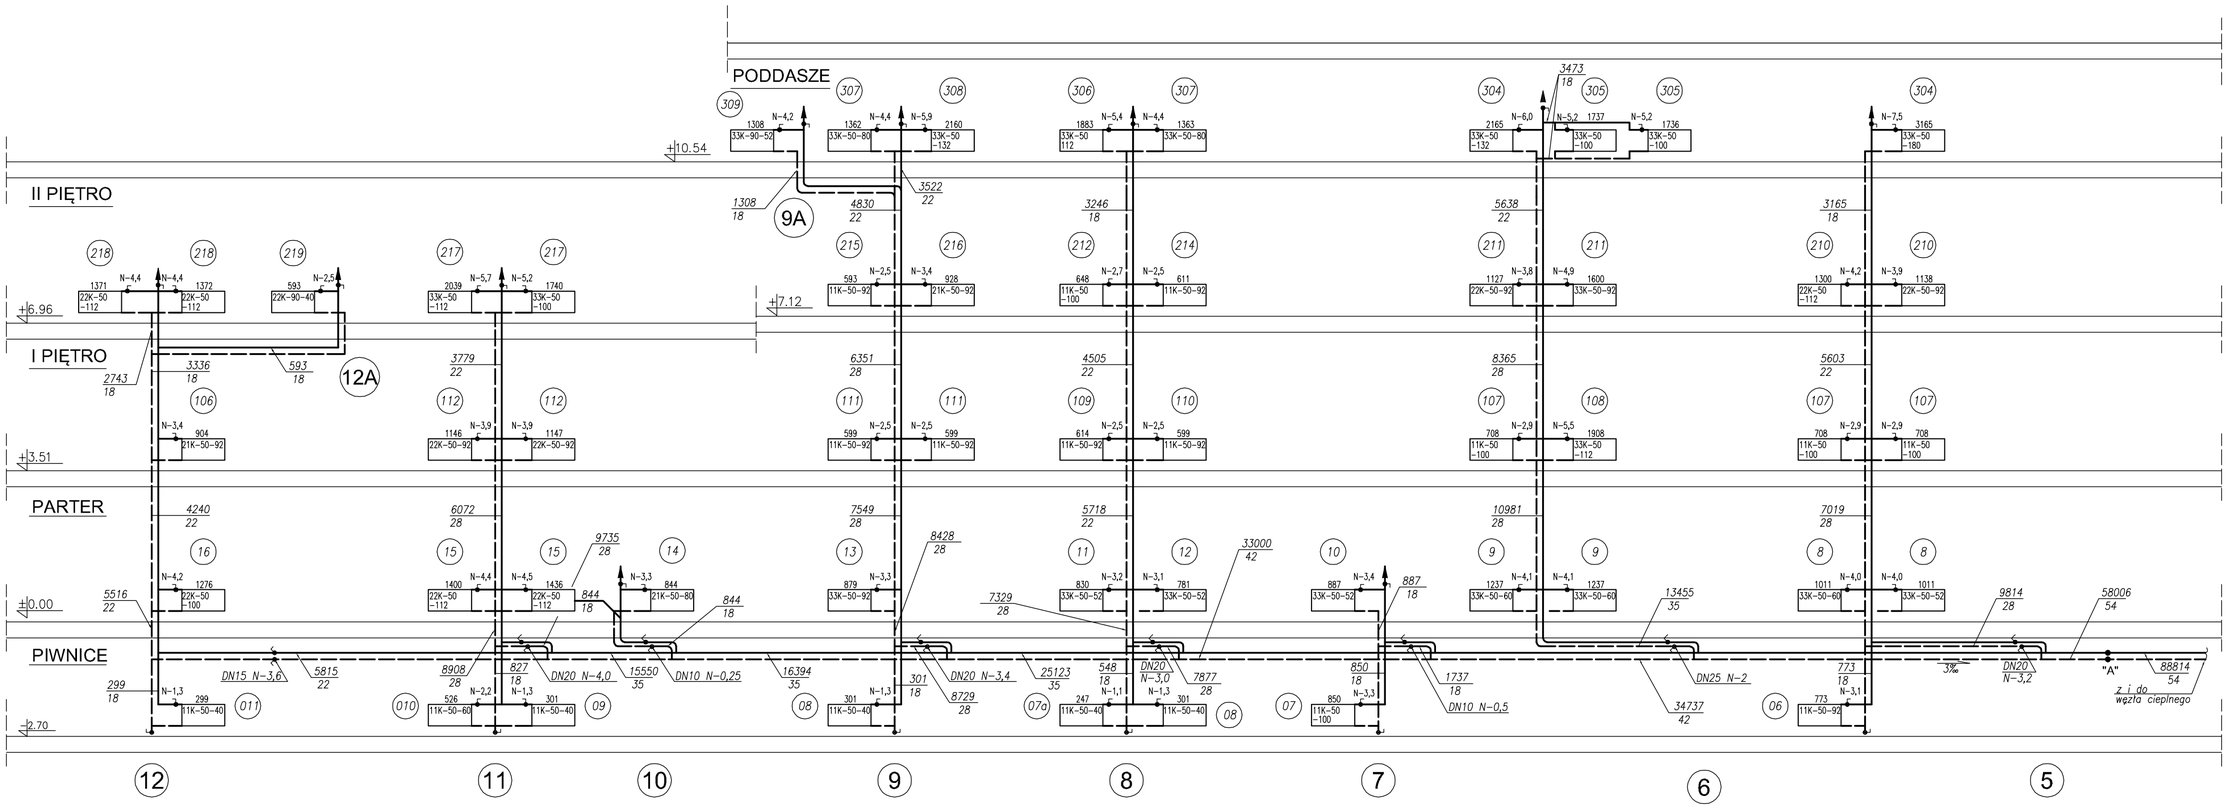

UWAGA

Średnice przewodów: Ø18x1.2, Ø22x1,5, Ø28x1,5, Ø35x1,5, Ø42x1,5, Ø54x1,5.
Wszystkie gałązki grzejnikowe Ø18x1.2.
Zawory grzejnikowe D15 proste.
Zawory pomiarowo-redukcyjne montować na podejściach powrotów do pionów.
$Q_{c.o.}$= 88814 kW, t_z / t_p = 80 / 60 °C, d_p= 35 kPa, $H_{stat.}$= 160 kPa.

ROZWINIĘCIE INSTALACJI C.O.

1:100

INSTALACJA CENTRALNEGO OGRZEWANIA BUDYNEK BIUROWO - SOCJALNY GDAŃSK, UL. KURKOWA 8	BRANŻA SANITARNA PBW

PROJEKTOWAŁ	SPRAWDZIŁ	2014 10
tech. WOJCIECH BOHDANOWICZ Uprawnienia budowlane do projektowania w specjalności inst. sanit. Nr 2756/Gd/86	mgr inż. DARIUSZ DREWNOWSKI Uprawnienia budowlane do projektowania bez ograniczeń w specjalności inst.-inżynieryjnej Nr 4354/Gd./89	8