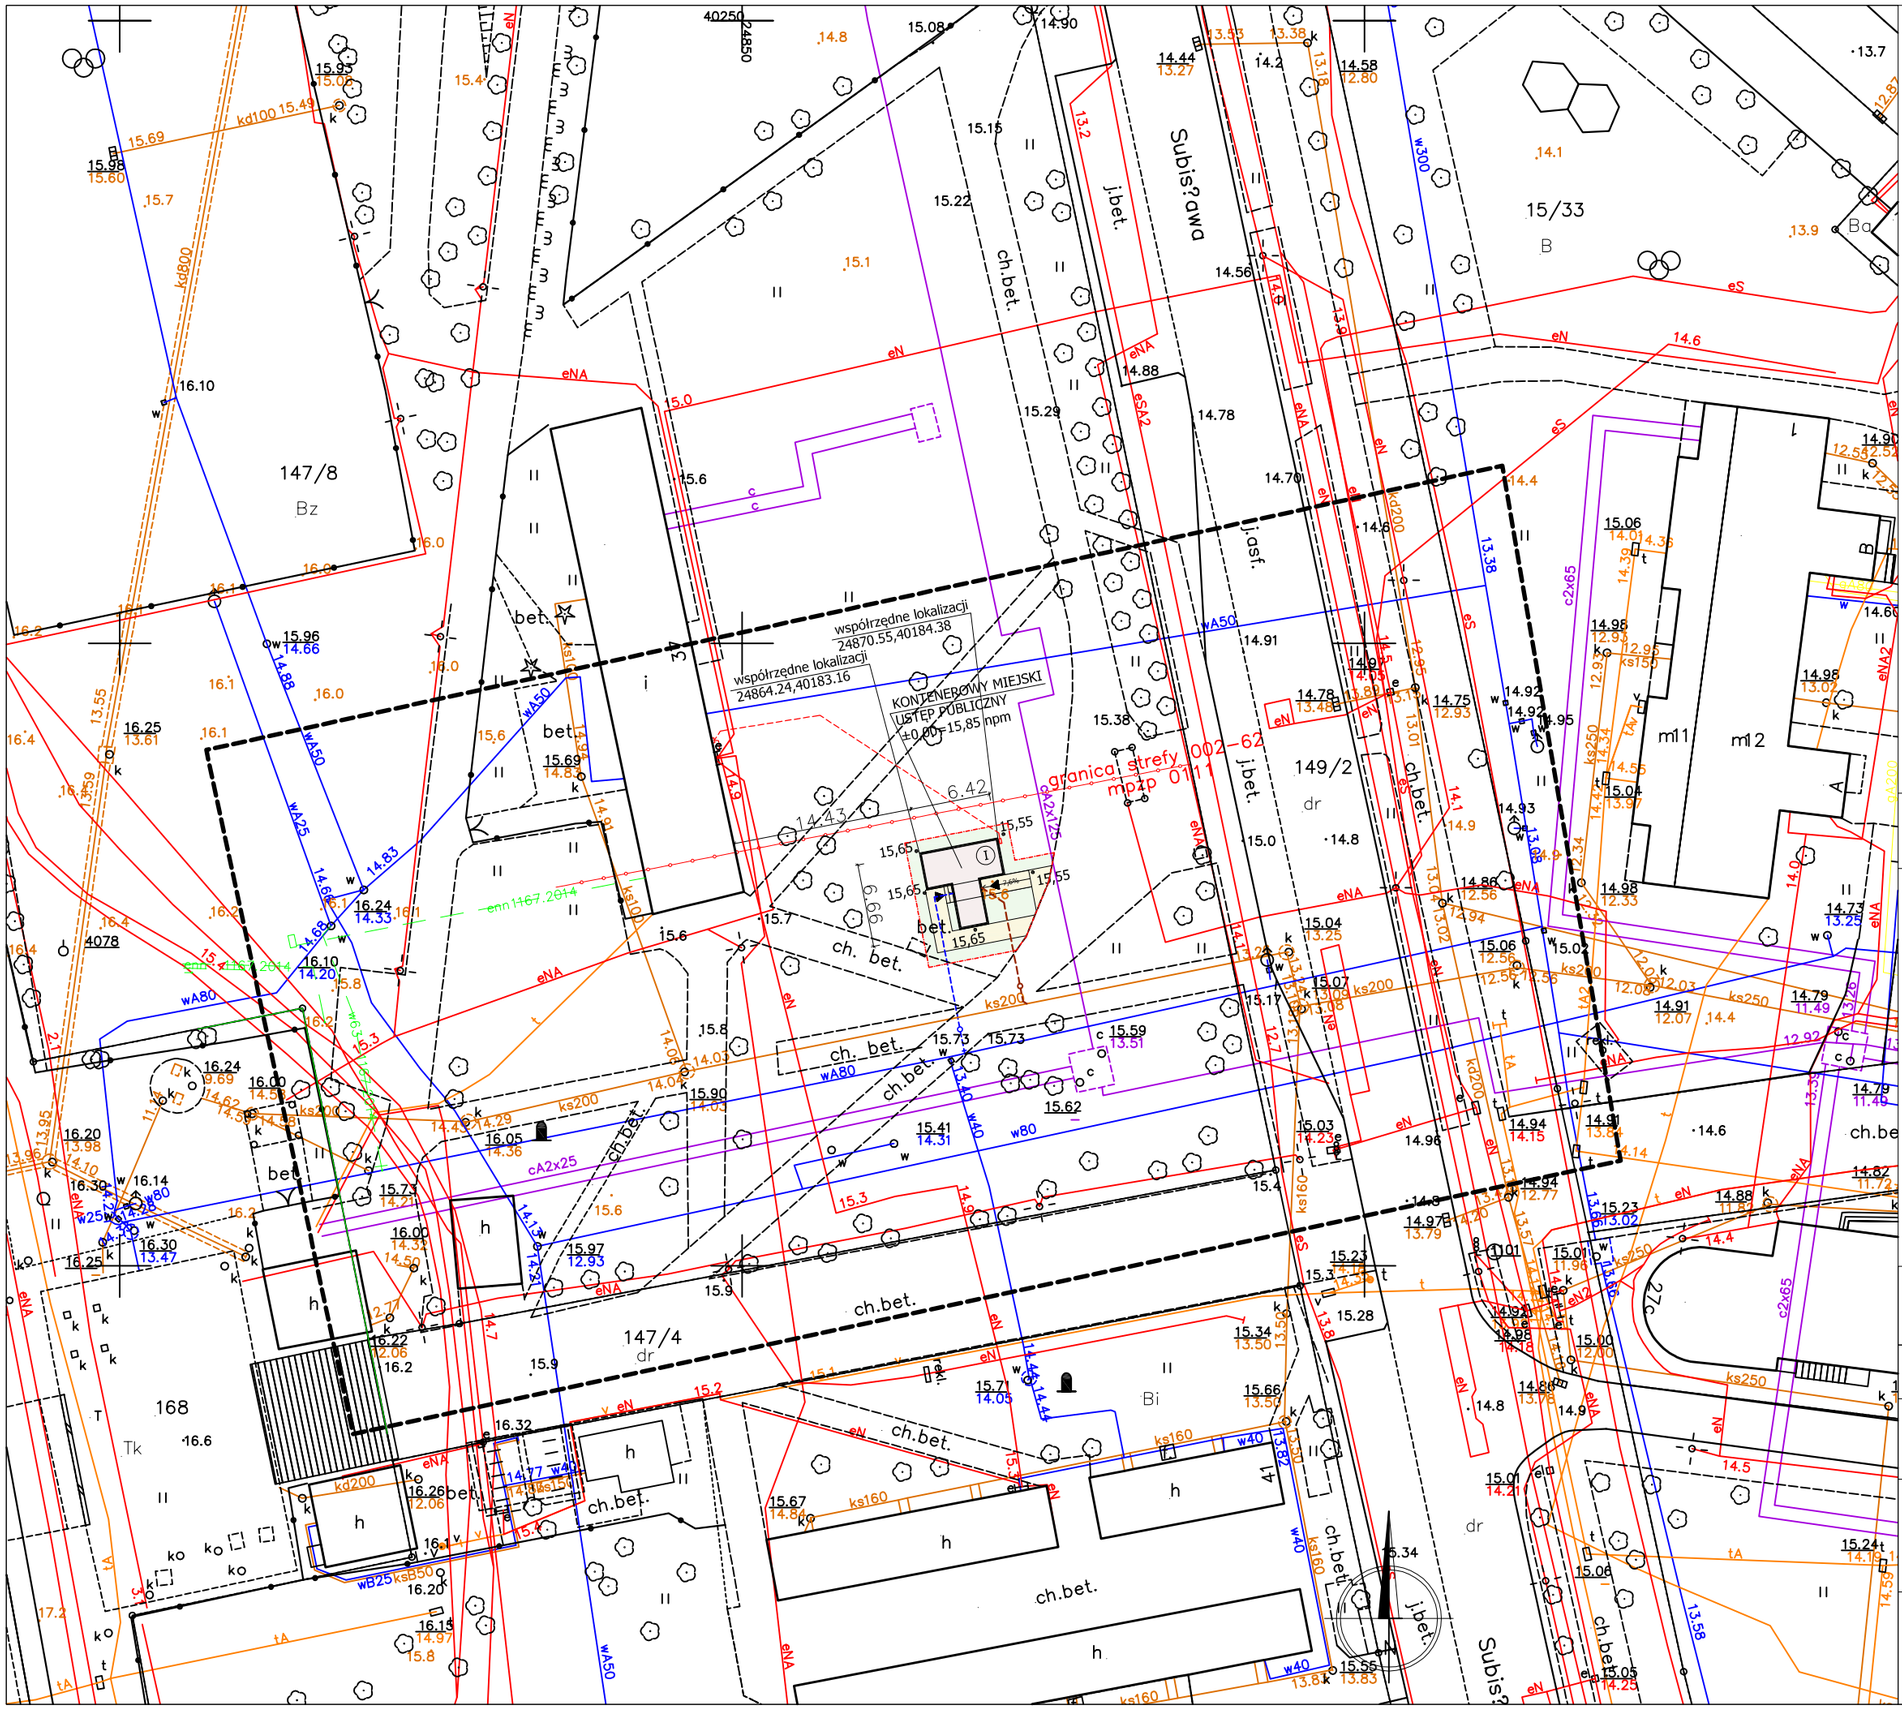

MAPA DO CELÓW PROJEKTOWYCH

SKALA 1:500

Obiekt: Gdańsk - ul. Subisława

Identyfikator i nazwa jednostki ewidencyjnej: 226101 1
Identyfikator i nazwa obrębu ewidencyjnego: 7
Nr sekcji: 4024-2ld3
Nr KERG: 6640.33842.2014
Układ współrzędnych prostokątnych płaskich Gdańsk 70
Geodezyjny układ odniesienia: Kronsztadt 86 bis
Imię i nazwisko lub nazwa podmiotu, który wykonał mapę oraz podpis osoby reprezentującej ten podmiot:

AZYMUT
USŁUGI GEODEZYJNE
Sławomir Borówka
80-180 Kowale, ul. Heliosa 25a/6
tel.(58) 304-55-47, tel.kom. 0-503-026-599
Regon 220148212, NIP 584-229-62-16

Imię i nazwisko, numer świadectwa nadania uprawnień geodety, który sporządził mapę:

Sławomir Borówka
Geodeta uprawniony
nr upr. 19553

Oznaczenie granic obszaru, który był przedmiotem aktualizacji

Gdańsk, dnia 8.10.2014 r.

Sławomir Borówka
Geodeta uprawniony
nr upr. 19553

Służebności gruntowych nie badano.

Urząd Miejski w Gdańsku, Wydział Geodezji
Referat Zasobu Geodezyjnego
W OBSZARZE OZNACZONYM LINIĄ POTWIERDZONO W TERENIE AKTUALNOŚĆ TREŚCI MAPY ZASADNICZEJ. DOKUMENTY POTWIERDZAJĄCE AKTUALNOŚĆ MAPY PRZYJĘTO DO ZASOBU W DNIU 2014-10-10 I ZEWIDENCJONOWANO POD NR P.226.2014.00367
NINIEJSZA MAPA MOŻE SŁUŻYĆ DO CELÓW PROJEKTOWYCH PROJEKTOWANIE OBIEKTY BUDOWLANE WYMAGAJĄCE POZWOLENIA NA BUDOWĘ PODLEGAJĄ WYTYCZENIU I INWENTARYZACJI POWYKONAWCZEJ PRZEZ JEDNOSTKI UPRAWNIONE DO WYKONYWANIA PRAC GEODEZYJNYCH.
GDAŃSK, 2014-10-10
INSPEKTOR
Tomasz Powietrzyński

Treść mapy uzupełniono na podstawie danych istniejących w zasobie RKSPUT-Gdańsk o wcześniej uzgodnione następujące obiekty:
-patrz mapa
sekcja: 40-24(21-d-3)

Gdańsk, dnia 09.10.2014 r. wyk. M. Zygmuntowska

OZNACZENIA GRAFICZNE PROJEKTOWANYCH TERENÓW, ELEMENTÓW I OBIEKTÓW BUDOWLANYCH W ZAKRESIE OPRACOWANIA

- GRANICA OPRACOWANIA
- PROJEKTOWANY BUDYNEK
- PRZEJŚCIA PIESZE
- TRAWNIKI
- WODOCIĄG
- KANALIZACJA SANITARNA
- KABEL ELEKTROENERGETYCZNY NN

Me:So
MESO ARCHITEKCI SPÓŁKA JAWNA
80-147 GDAŃSK, UL. WYCZÓŁKOWSKIEGO 67
NIP 5833167962, REGON 222092295, KRS 000510298
www.mesoarchitekci.pl

PROJEKT ZAGOSPODAROWANIA TERENU 1:500

KONTENEROWY MIEJSKI USTĘP PUBLICZNY

GDAŃSK ŻABIANKA, UL. SUBISŁAWA

PROJEKTOWAŁ:
mgr inż. arch. MACIEJ MARSZAL
Uprawnienia budowlane do projektowania bez ograniczeń w specjalności architektonicznej
Nr 4034 /Gd./89

SPRAWDZIŁ:
mgr inż. arch. MICHAŁ MARSZAL
Uprawnienia budowlane do projektowania bez ograniczeń w specjalności architektonicznej
Nr PO/KK/248/2008

2014 11

PW
ARCHITEKTURA

01