



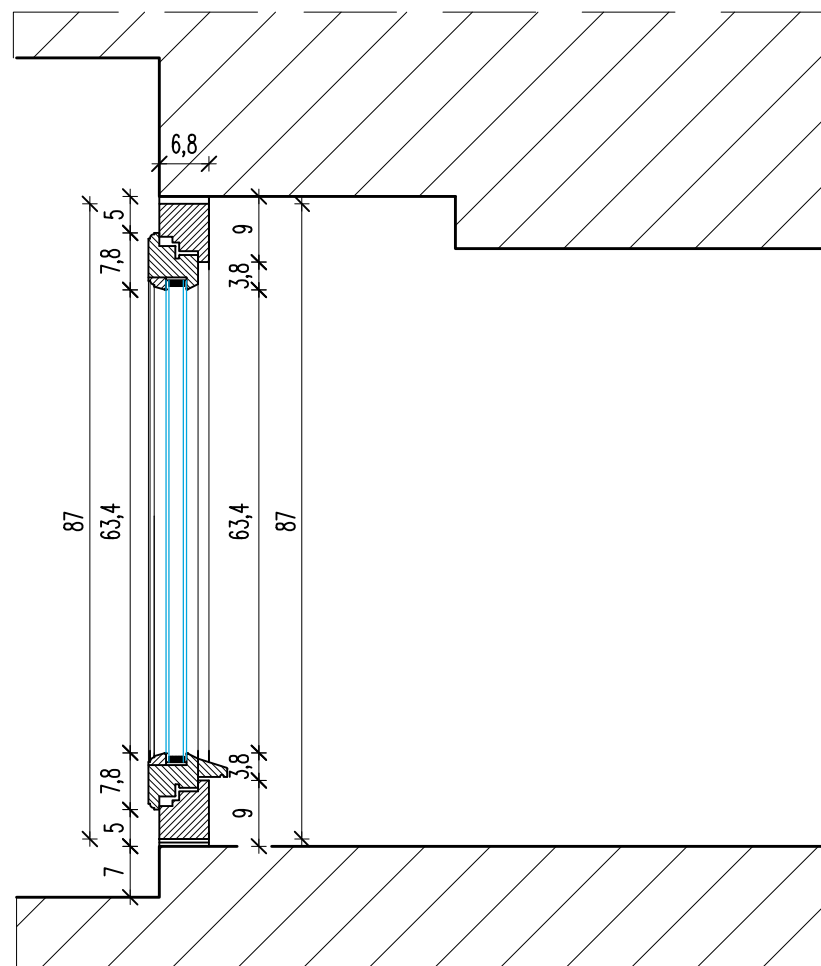

PRZEKRÓJ A-A

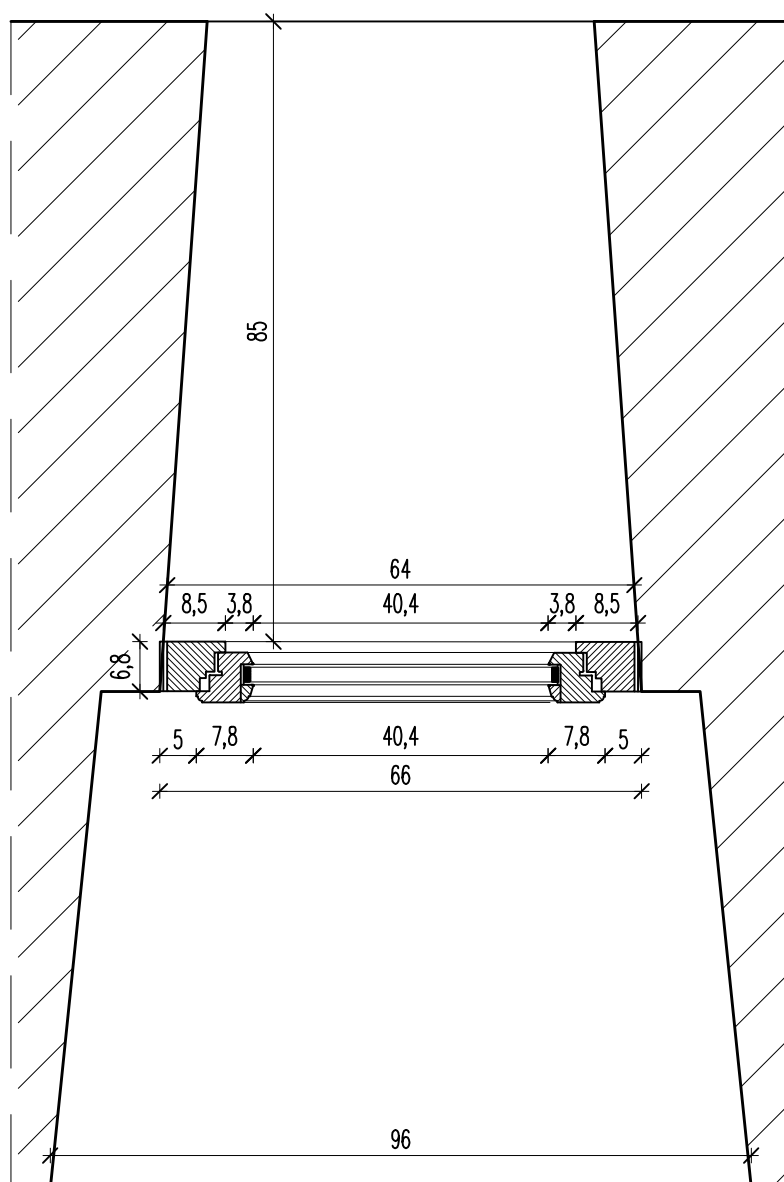

PRZEKRÓJ B-B

Uwaga:
-wymary należy sprawdzić i pasować na budowie

JEDNOSTKA PROJEKTOWA PROWADZĄCA:

UL. TORUŃSKA 21C/2; 82-500 KWIDZYN

PRACIA AUTORSKIE ZASTRZEŻONE.
 PRZEDMIOTOWY PROJEKT (DZIEDZ ARCHYTEKTONICZNY) JEST CHRONIONY PRAWEM AUTORSKIM
 ZGODNIE Z ART. 1, §. 16, 17, 79 USTAWY Z DNIA 30 UŁGOSI 1994 O PRAWIE AUTORSKIM
 I PRAWACH POŚREDNICH (DZ.U.R.P. Nr 24 z dn. 23.02.1994)

NAZWA OBIEKTU BUDOWLANEGO/PROJEKTU:

PROJEKT REMONTU ELEWACJI,
 STOLARKI OKIENNEJ I DRZWIOWEJ
 BASZTY JACEK

ADRES OBIEKTU BUDOWLANEGO:

Ul. Pańska, 80-834 Gdańsk
 dz. nr 3, obr. geod. 89

INWESTOR:

GDAŃSKI ZARZĄD NIERUCHOMOŚCI KOMUNALNYCH
 ul. Partyzantów 74, 80-254 Gdańsk

RODZAJ PROJEKTU:

PB

SPECJALNOŚĆ:

architektoniczna

FORMAT RYSUNKU:

A3

DATA:

PAŹDZIERNIK 2014

SKALA:

1:10

NR RYSUNKU:

A-7

TYTUŁ/NAZWA RYSUNKU:

OKNO TYP 03

DANE PROJEKTANTA, NR UPRAWNIENI, SPECJALNOŚĆ:

mgr inż. arch. Michai Jabłoński
 P0/kk/105/2007

PODPIS:

OPRACOWAŁ:

inż. Katarzyna Zaniewska

PODPIS:

DANE PROJEKTANTA SPRAWDZ. (JEŚLI WYMAGANY):

mgr inż. arch. W.Hryniewiecki-Fiedorowicz
 439/P00KK/2011

PODPIS: