

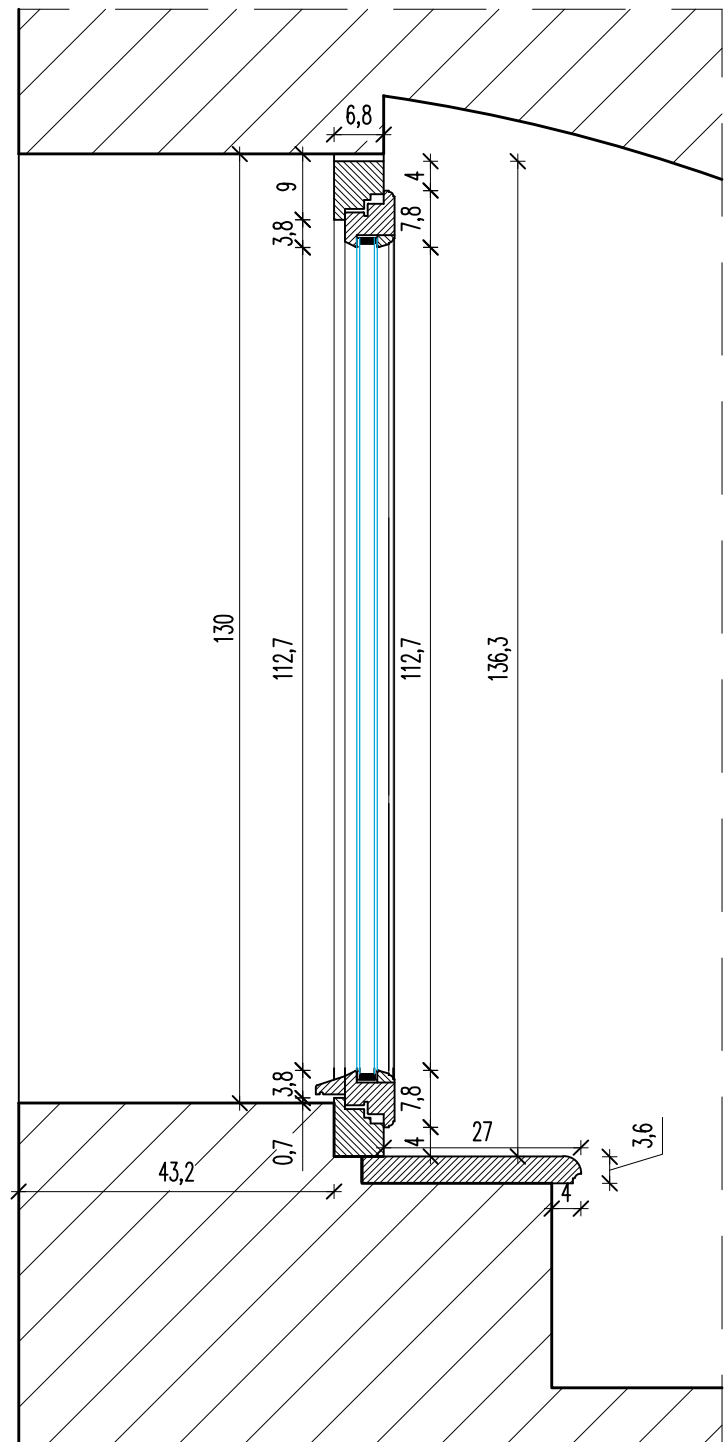


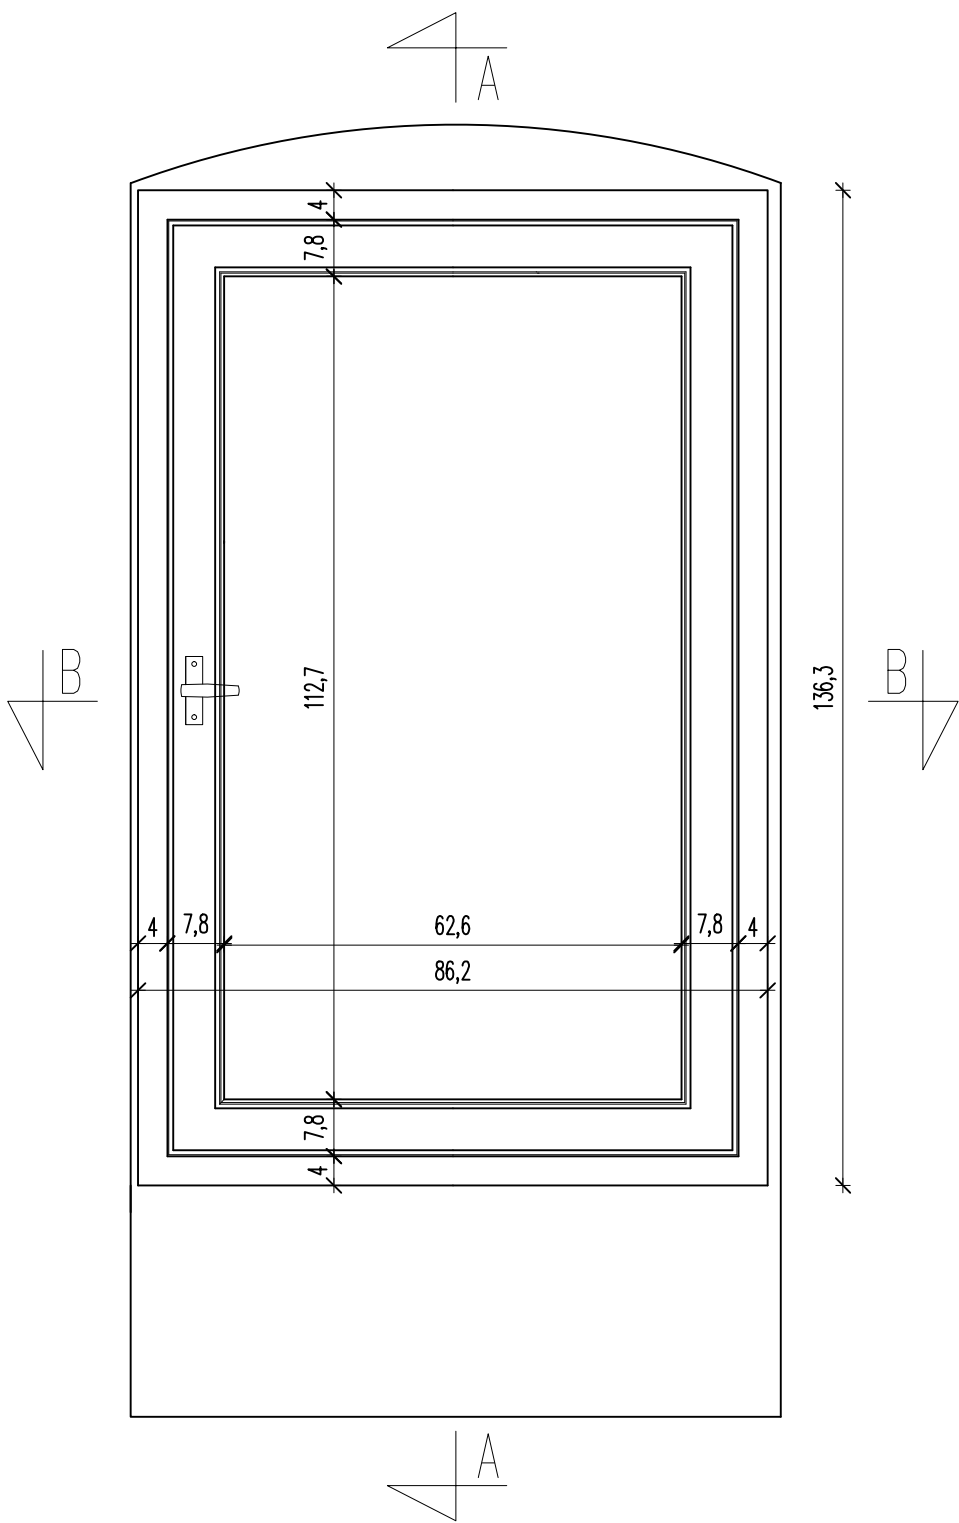

PRZEKRÓJ A-A

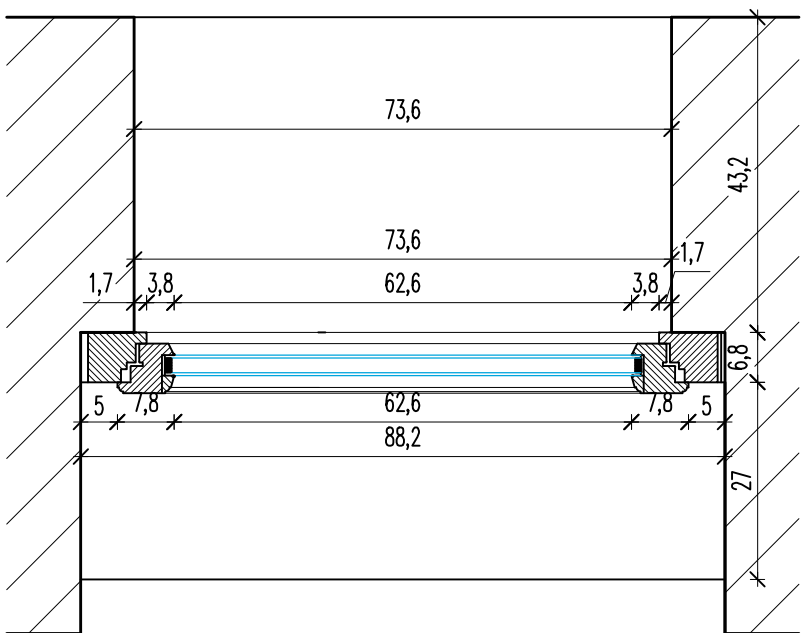

PRZEKRÓJ B-B

Uwaga:
-wymary należy sprawdzić i pasować na budowie

JEDNOSTKA PROJEKTOWA PROWADZĄCA:		
		
UL. TORUŃSKA 21C/2; 82-500 KWDZYN		
PRZEMOŚLOWY PROJEKT (DZIEDZINA ARCHITEKTURY) JEST CHRONIONY PRAWEM AUTORSKIM ZGODNIE Z ART. 1, 8, 16, 17, 18, 79 USTAWY Z DNIA 04 LUTEGO 1994 O PRAWIE AUTORSKIM I PRAWACH POKREWNICH (Dz.U.RP. Nr 24 z dn. 23.02.1994)		
NAZWA OBIEKTU BUDOWLANEGO/PROJEKTU:		
PROJEKT REMONTU ELEWACJI, STOLARKI OKIENNEJ I DRZWIOWEJ BASZTY JACEK		
ADRES OBIEKTU BUDOWLANEGO:		
Ul. Pańska, 80-834 Gdańsk dz. nr 3, obr. geod. 89		
INWESTOR:		
GDAŃSKI ZARZĄD NIERUCHOMOŚCI KOMUNALNYCH ul. Partyzantów 74, 80-254 Gdańsk		
RODZAJ PROJEKTU:	SPECJALNOŚĆ:	FORMAT RYSUNKU:
PB	architektoniczna	A3
DATA:	SKALA:	NR RYSUNKU:
PAŹDZIERNIK 2014	1:10	A-5
TYTUŁ/NAZWA RYSUNKU:		
OKNO TYP 01		
DANE PROJEKTANTA, NR UPRAWNIEN, SPECJALNOŚĆ:		PODPIS:
mgr inż. arch. Michał Jabłoński P0/KK/105/2007		
OPRACOWAŁ:		PODPIS:
inż. Katarzyna Zaniewska		
DANE PROJEKTANTA SPRAWDZ. (JEŚLI WYMAGANY):		PODPIS:
mgr inż. arch. W. Hryniewicz-Fiedorowicz 439/P00KK/2011		