


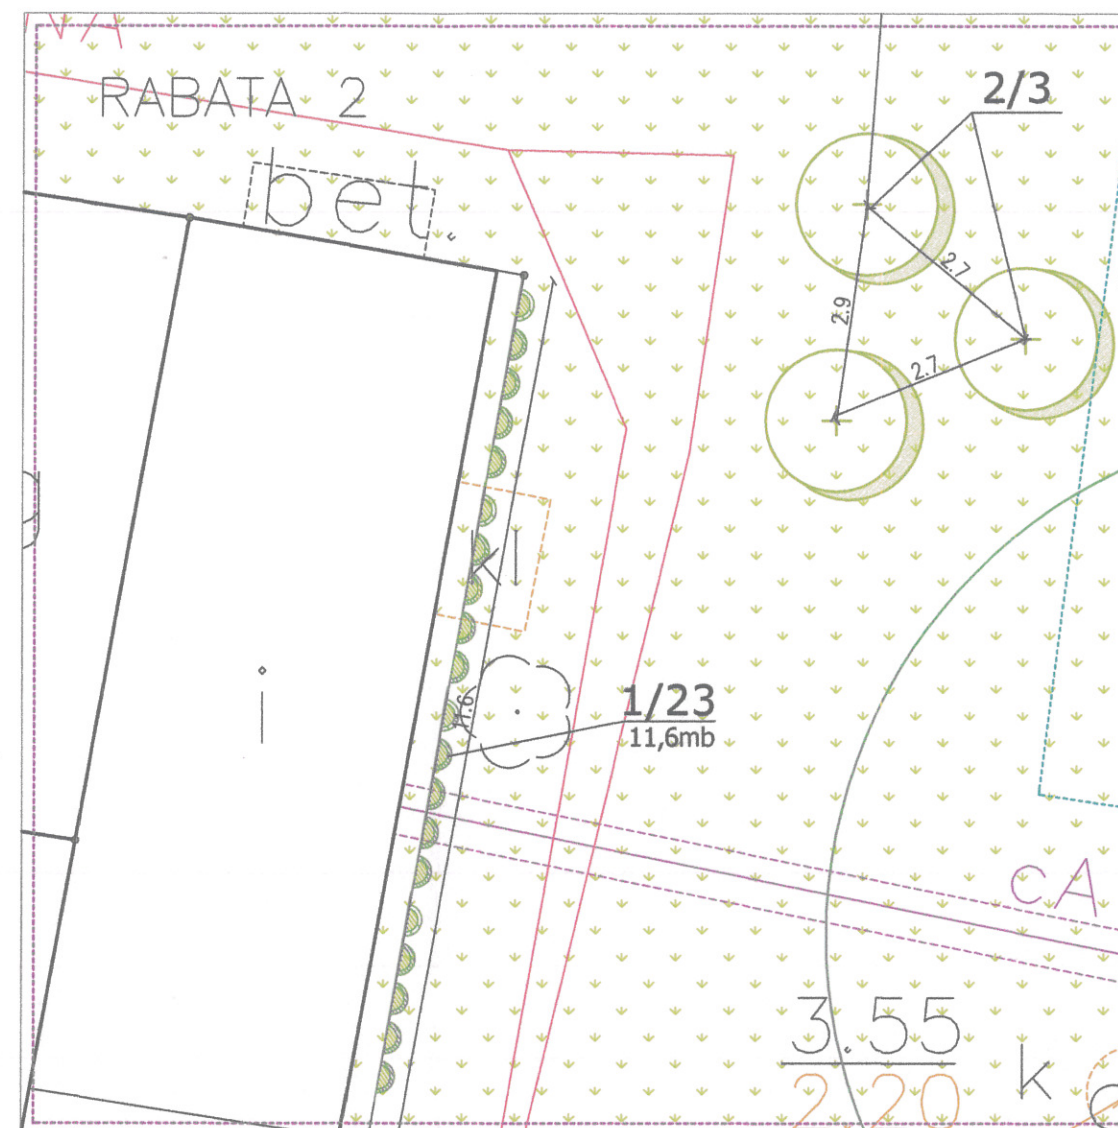



ZESTAWIENIE MATERIAŁU ROŚLINNEGO

1 - Winobluszcz pięciolistkowy - 23 szt.

Parthenocissus quinquefolia, 4 szt./m2

2 - Drzewo owocowe - 6 szt.

sol 3xtr, 10 - 12

3 - Pięciornik krzewiasty - 30 szt.

Potentilla fruticosa "Lovely Pink", 5szt./m2

4 - Bodiszek kantabryjski - 48szt.

Geranium x cantabrigense „Cambridge”, 8szt./m2

5 - Bodiszek korzeniasty - 16 szt.

Geranium macrorrhizum, 8szt./m2

6 - Tawuła japońska - 20szt.

Spirea japonica „Candlelight”, 5szt./m2

7 - Krzewuszką cudowną - 20 szt.

Weigela florida „Nana Purpura”, 3szt./m2

8 - Pigwowiec japoński - 12 szt.


Chamomela japonica, 2szt./m2

9 - Liliowiec ogrodowy - 36 szt.

Hemerocallis hybrida „Stella d'Oro”, 6/m2


obrzeże trawnikowe plastikowe h=15cm - 79,5mb
rabaty ściółkować średniomieloną korą sosnową
(grubość 5cm) powierzchnia 36m2

SCHEMAT NASADZEŃ RABAT:

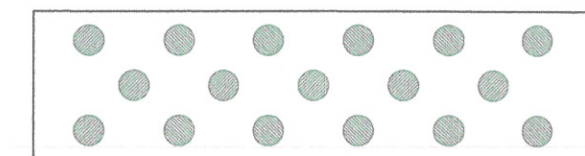


nasadzenia "na piątkę"

SCHEMAT NASADZEŃ ŻYWOPŁOTU

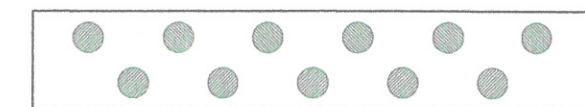

nasadzenia w dwóch rzędach naprzemiennie


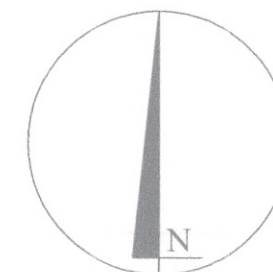


Uwaga! Podczas prac budowlanych szczególną uwagę zwrócić na podziemne uzbrojenie terenu!

Wszystkie wymiary sprawdzić na placu budowy.

DENDROLAB Sp. z o.o.
ul.Mikołaja Reja 3
80-404 Gdańsk

TEMAT	"Nasadzenia drzew i krzewów wodnych na terenie wybranych wnętrz podwórzowych" ul.Straganiarska, Targ rybny, Tobiasza		
ZLECENIODAWCA	GDAŃSKI ZARZĄD NIERUCHOMOŚCI KOMUNALNYCH		
TYTUŁ RYSUNKU	OGÓLNY PROJEKT NASADZEŃ - DETAL 1		
PROJEKTANT:	mgr inż. Paulina Sternik mgr inż. Maciej Nowakowski		
DATA: 09.2012	SKALA: 1:100	RYSUNEK: 3	

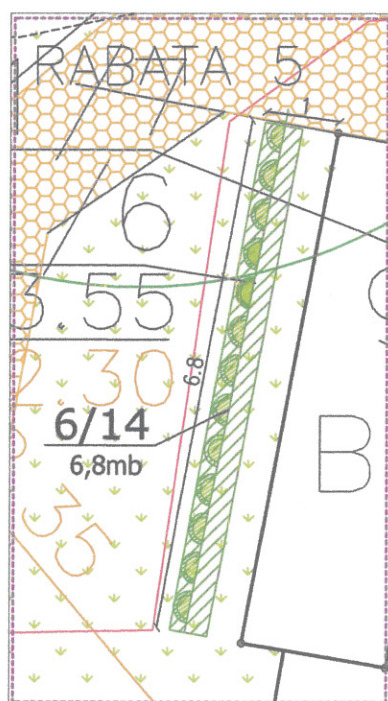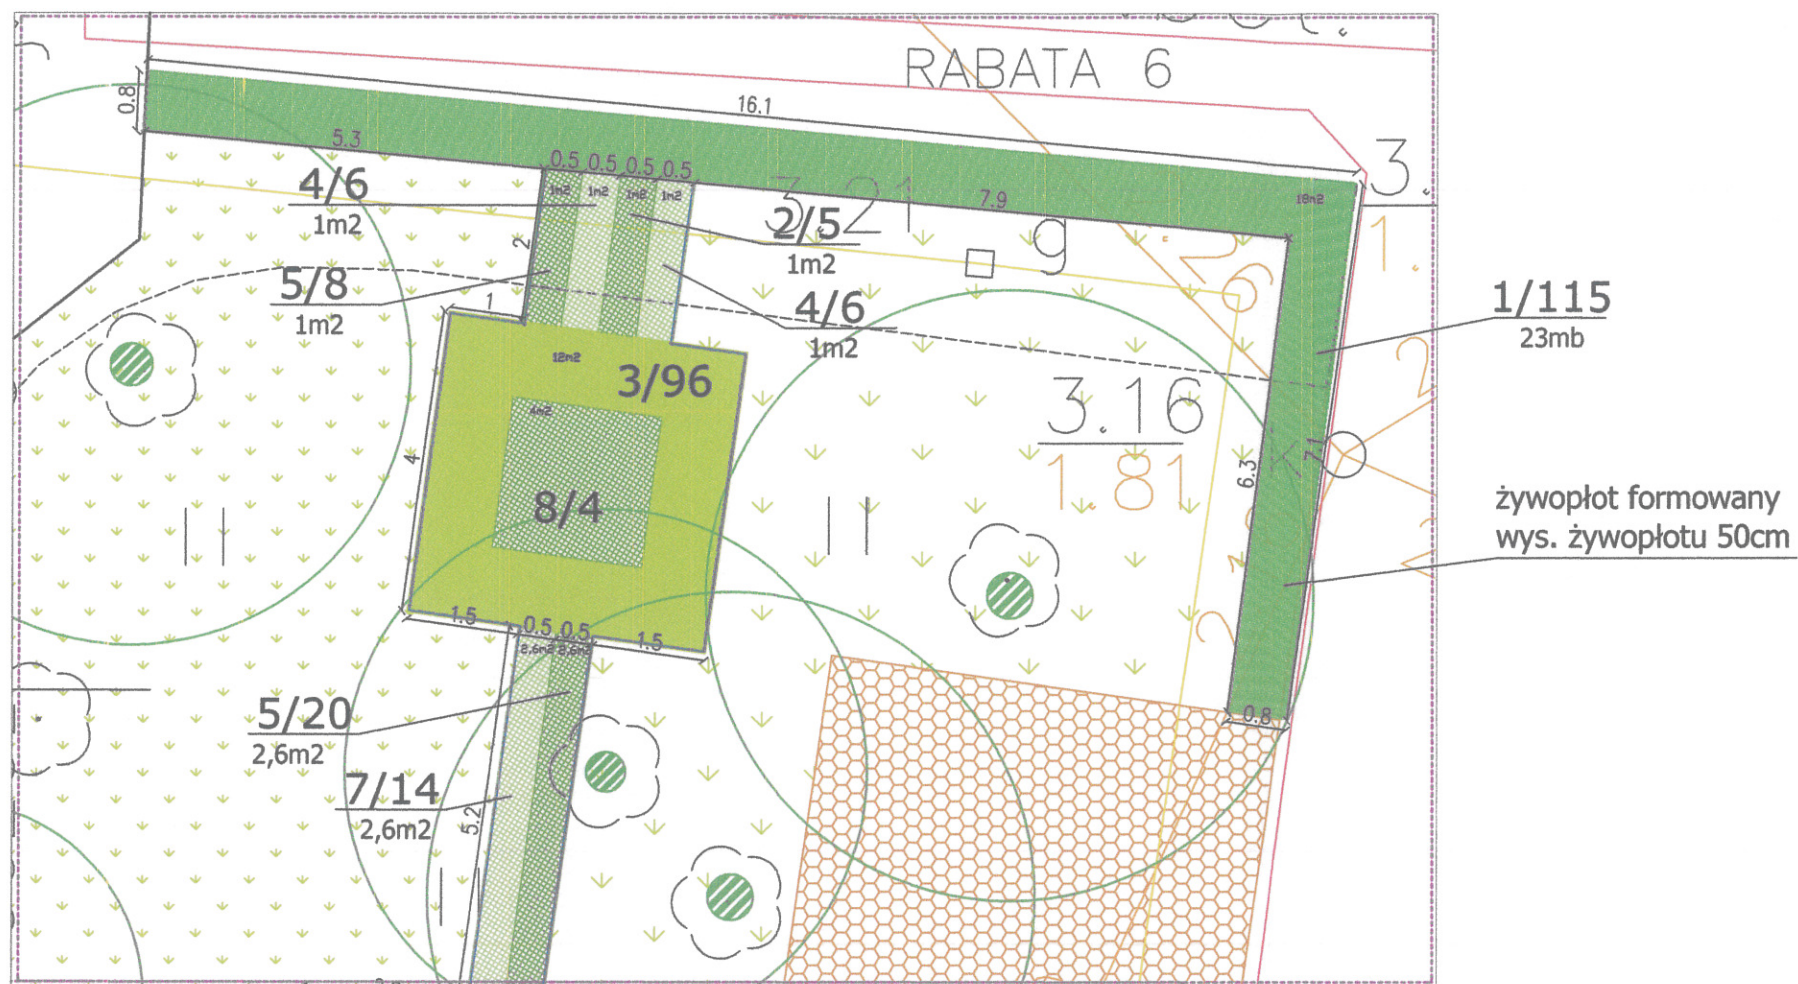


ZESTAWIENIE MATERIAŁU ROŚLINNEGO



- 1 - Ligustr pospolity - 115 szt.
Ligustrum vulgare, 5szt./mb
- 2 - Funkia - 5 szt.
Hosta hybrida „Blue Cadet”, 5 szt./m2
- 3 - Bodziszek kantabryjski - 96 szt.
Geranium x cantabrigense „Cambridge”, 8szt./m2
- 4 - Liliowiec ogrodowy- 12 szt.
Hemerocallis hybrida „Stella d'Oro”, 6/m2
- 5 - Bergenia sercowata - 28 szt.
Bergenia cordifolia, 6/m2
- 6 - Winobluszcz pięciolistkowy- 14 szt.
Parthenocissus quinquefolia, 4 szt./m2
- 7 - Liliowiec ogrodowy- 14 szt.
Hemerocallis hybrida „Pink Damask”, 6/m2
- 8 - Rodgersja kasztanowcolistna - 4 szt.
Rodgersja aesculifolia, 1szt./m2

obrzeże trawnikowe plastikowe h=15cm - 15mb
rabaty ściółkować średniomieloną korą sosnową (grubość 5cm) powierzchnia 25,5m2
żywopłot ściółkowany odkwaszonym torfem 18m2

SCHEMAT NASADZEŃ RABAT:

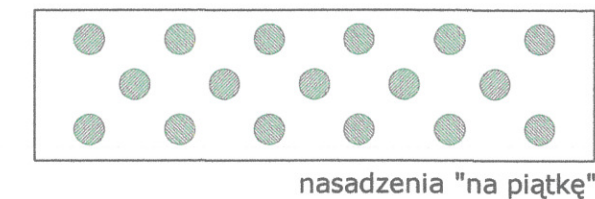

SCHEMAT NASADZEŃ ŻYWOPŁOTU

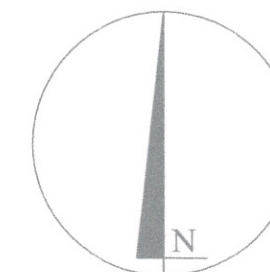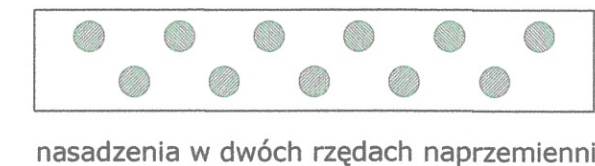

Uwaga! Podczas prac budowlanych szczególną uwagę zwrócić na podziemne uzbrojenie terenu!

Wszystkie wymiary sprawdzić na placu budowy.

DENDROLAB Sp. z o.o.
ul.Mikołaja Reja 3
80-404 Gdańsk

TEMAT	"Nasadzenia drzew i krzewów ozdobnych na terenie wybranych wnętrz podwórzowych" ul.Straganiarska, Targ rybny, Tobiasza		
ZLECENIODAWCA	GDAŃSKI ZARZĄD NIERUCHOMOŚCI KOMUNALNYCH		
TYTUŁ RYSUNKU	OGÓLNY PROJEKT NASADZEŃ - DETAL 3		
PROJEKTANT:	mgr inż. Paulina Sternik mgr inż. Maciej Nowakowski		
DATA: 09.2012	SKALA: 1:100	RYSUNEK: 5	