


skala 1:50

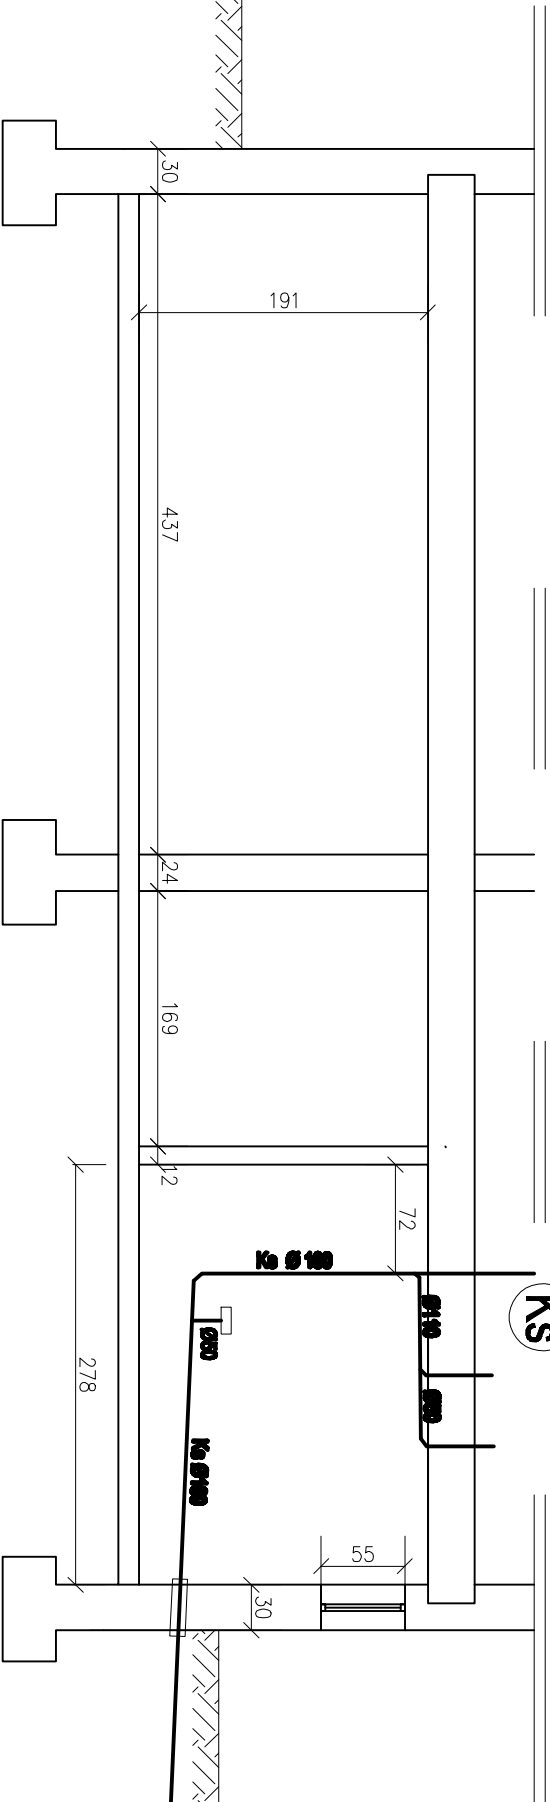

LEGENDA

1

		BURO USŁUG TECHNICZNYCH DAGRAN 80-286 Gdańsk ul. Radonia 47 tel./fax. 058 346-44-74 mobile 605-253-643 dagran@dagran.pl www.dagran.pl	
INWESTOR:	inwentaryzacja przekrój A-A	BRANŻA	instalacyjna
Załącznik	Nieruchomości Komunalnych w Gdańsku Zakład Budowlany 80-254 Gdańsk ul. Pałyżanów 74		
LOKALIZACJA:	dz. nr 52, 31 obręb 110 Gdańsk	jednostka ewidencyjna Gdańsk ul. Śmiełna 5	
PROJEKTOWA:	mgr inż. Donata Kłopotowska	– Groniowska	
	upr. w specjalciości instalacji kanalizacji nr	POM/0113/P00S/05	
DATA:	2014.10.07	skala:	1:50
		NR RYS.	3