


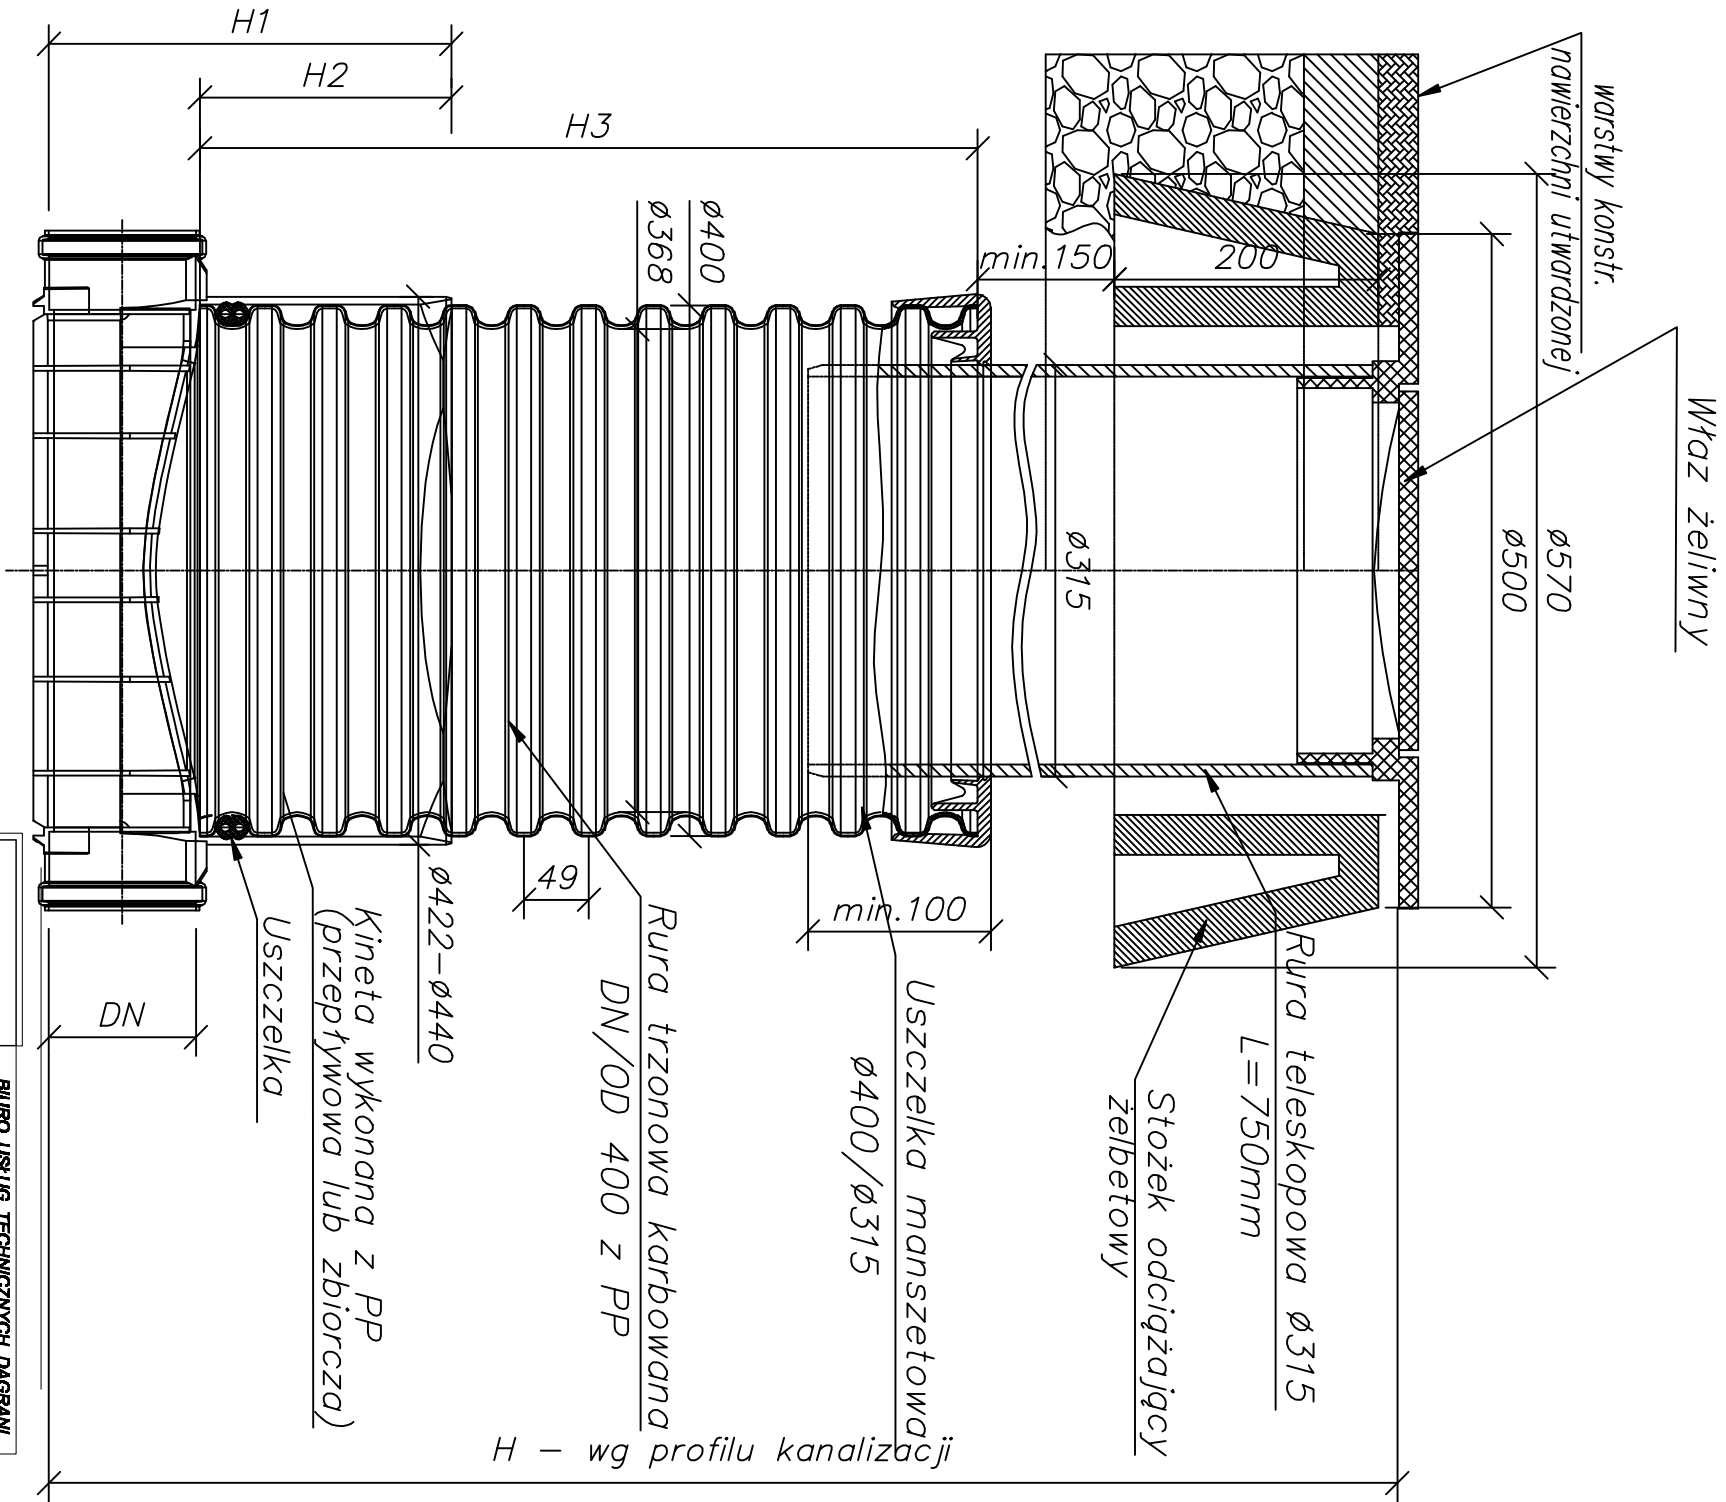

Za wyłączeniem odpowiedzialności za projekt		BIURO USŁUG TECHNICZNYCH DIAGRAM 80-238 Gdańsk, ul. Radłowa 47 tel./fax 058 348-44-74 mobile 605-253-843 diagran@diagran.pl www.diagran.pl	
schemat studni kanalizacyjnej D=400		Instalacji wody kanalizacyjnej w budynku usługowym	
INWESTOR: Zarząd Nieruchomości Komunalnych w Gdańsku Zakład Budowlany, 80-398 Gdańsk, ul. Obrońców Wyprawy 8c/93		BRANŻA SANITARNA	
LOKALIZACJA: dz. nr 351, 259/1, ul. Do Smutków, obręb 0055, jednostka ewidencyjna GDAŃSK			
PROJEKTOWAŁ: mgr inż. DANUTA KŁOPOTOWSKA-GRANITOWSKA mgr inż. WOJCIECH ZWAN			
SPRAWDZIŁ: upr inż. sanit. 94/Gd/2002			
DATA: 2014.10.07		rys. nr 10	