


Standardowa zabudowa wodomierza

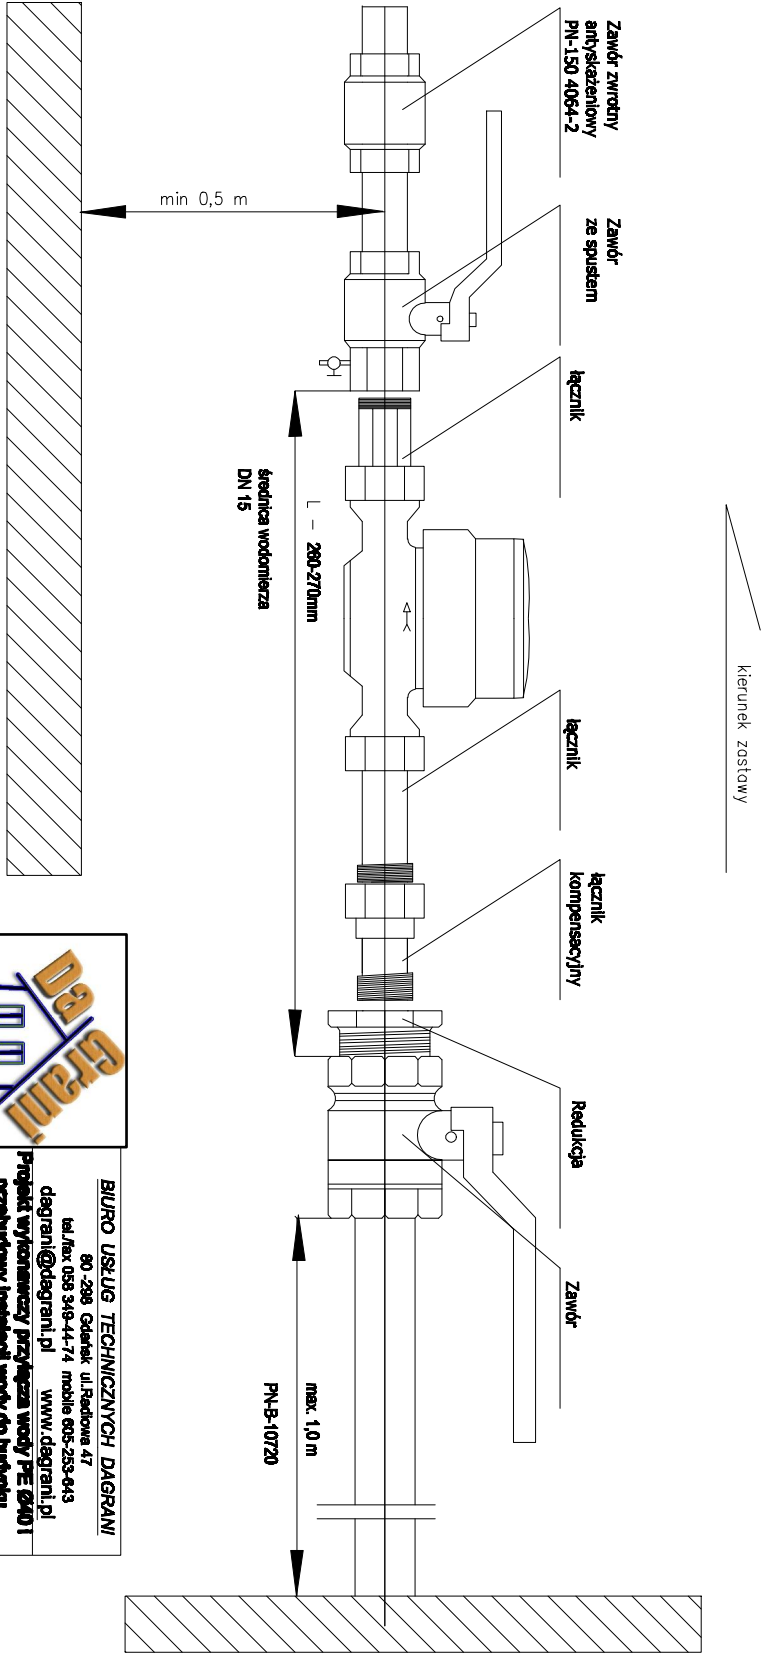

BIURO USŁUG TECHNICZNYCH DIAGRAMI
80-298 Gdańsk, ul. Radowa 47
tel./fax 058 348-44-74 mobile 605-253-043
diagran@diagran.pl www.diagran.pl
Projekt wykonawczy przyłącza wody PE Ø40 I
przebudowy instalacji wody do budynku
mieszkalnego

branża	SANITARNIA
INWESTOR:	Zarząd Mierostwości Komunalnych w Gdańsku Zakład Budowlany, 80-254 Gdańsk ul. Partyzanów 74
LOKALIZACJA:	Miejskość, dz. nr 93/17, 93/9, 96 obręb 0109 Gdańsk jednostka ewidencyjna Gdańsk
PROJEKTOWAŁ:	mgr inż. DANUTA KLÓPOTOWSKA-GRANITOWSKA upr inż. sanit. POM/0113/PODS/05
SPRAWDZIŁ:	mgr inż. WOJCIECH ŻWAN upr inż. sanit. 94/Gd/2002
DATA:	2014.10.107
	rys. nr 4