


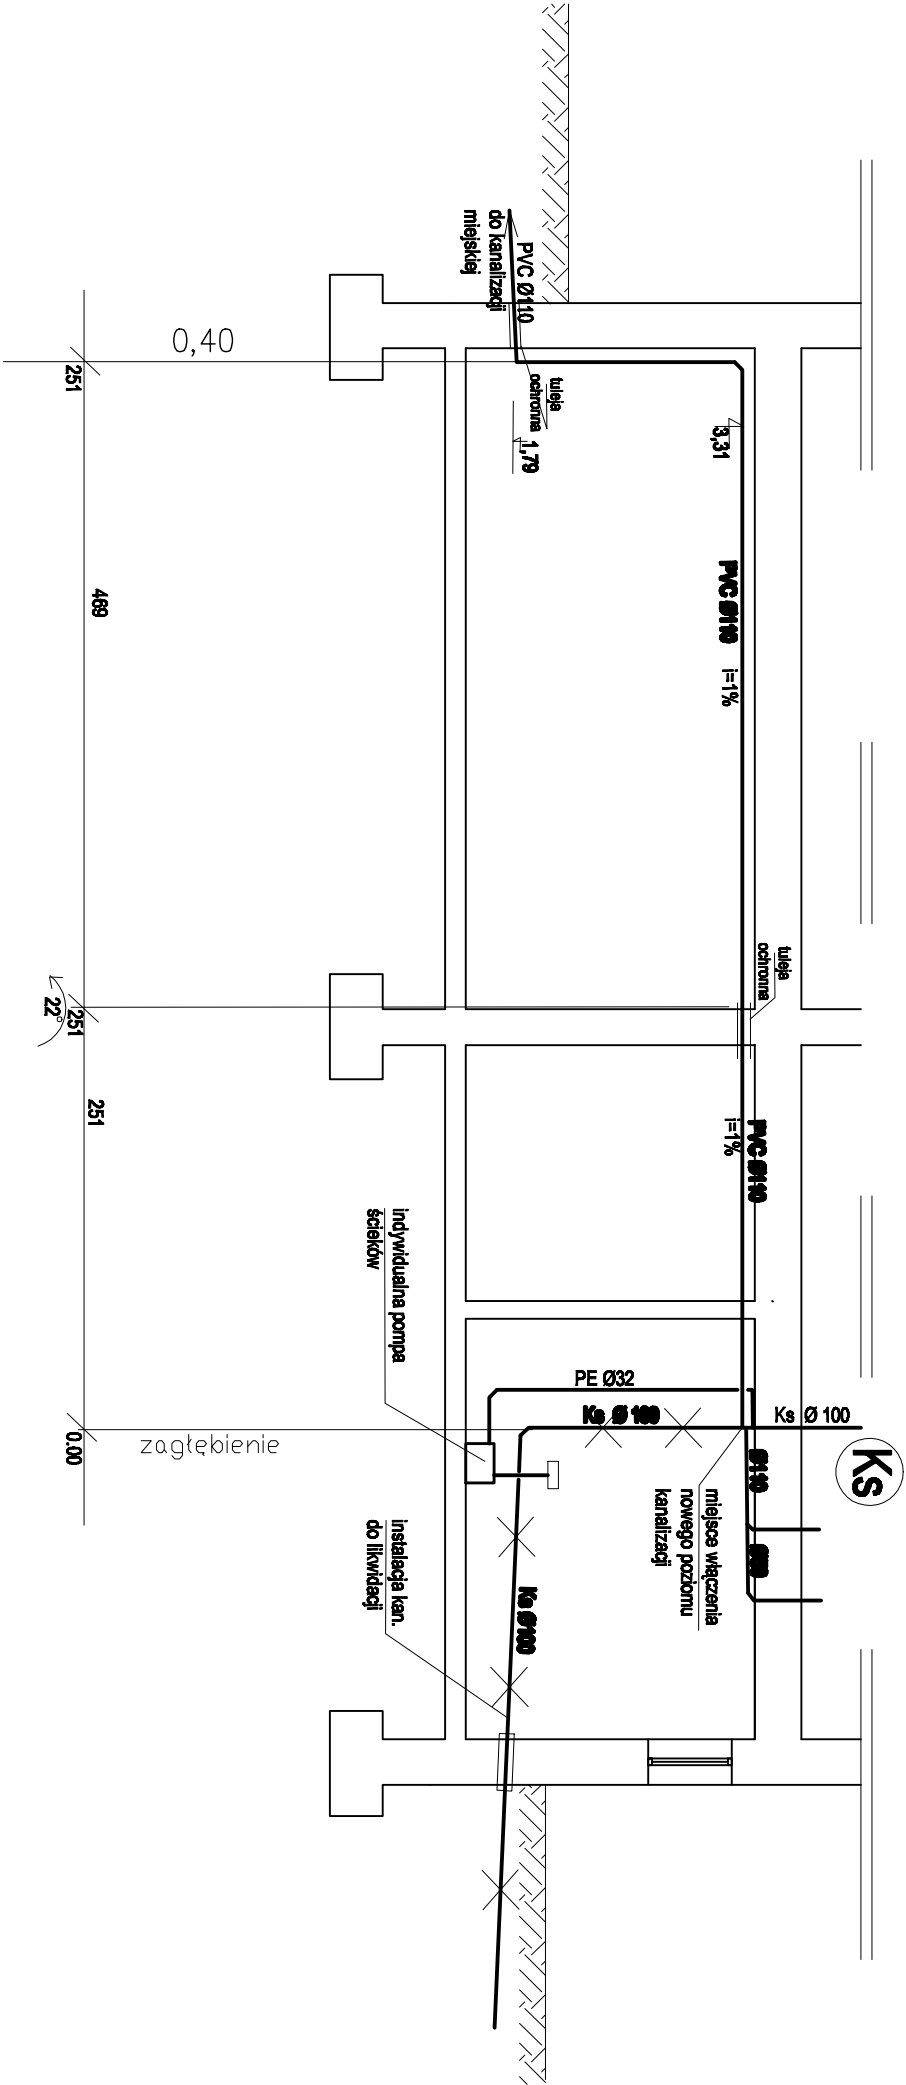

LEGENDA

- 10 Ø 100 lśn. instal. kanalizacyjna
- PE Ø 110 proj. instal. kanalizacyjna
- lśn. zlew

	
BIURO USŁUG TECHNICZNYCH DIAGRAN 80-228 Gdańsk, ul. Paderewa 47 tel./fax 058 348-44-74 mobile 065-253-043 diagran@diagran.pl www.diagran.pl	
projekt wykonawczy przyłącza kanalizacji sanitarnej i przebudowy instalacji kanalizacji sanitarnej do budynku mieszkalnego jednorodzinnego	
przekrój	instalacyjna
BRANŻA	
INWESTOR: Zarząd Nieruchomości Komunalnych w Gdańsku Zakład Budżetowy 80-254 Gdańsk ul. Parfianków 74	
LOKALIZACJA: dz. nr 52, 31 obręb 110 Gdańsk jednostka ewidencyjna Gdańsk ul. Smętna 5	
PROJEKTOWAŁ: mgr inż. Danuta Kłopotowska – Gronitowska upr. w specjalności instalacji kanalizacji nr POM/0113/P005/05	
DATA: 2014.10.07	skala: 1:50
NR RYS. 6	