



**BIURO USŁUG TECHNICZNYCH**  
**DAGRANI.**

80-298 GDAŃSK ul. Radiowa 47  
tel./fax 58 349-44-74 mobile 605-253-643

e-mail: dagrani@dagrani.pl  
EGZ. NR

**Projekt organizacji ruchu na czas wykonania przyłącza kanalizacji sanitarnej  
do budynku usługowego**

|   |   |
|---|---|
| LOKALIZACJA:   | Gdańsk ul. Do Studzienki dz. nr 351, 259/1.   |
| INWESTOR:   | Zarząd Nieruchomości Komunalnych w<br>Gdańsku Zakład Budżetowy 80-398 254<br>Gdańsk ul. <del>Obronców Wybrzeża 8c/93</del><br><i>Portowa 14</i> |
| BRANŻA:   | sanitarna   |
| <p style="text-align: center;"><b>OŚWIADCZENIE</b><br/>Na podstawie art. 20 ust. 4 ustawy z dnia 7 lipiec 1994r. – Prawo Budowlane<br/>(jednolity tekst Dz. U. Z 2010r. Nr 243, poz. 1623 z późniejszymi zmianami)</p> <p>Oświadczam, że wykonana dokumentacja projektu budowlanego została sporządzona<br/>zgodnie z obowiązującymi przepisami oraz zasadami wiedzy technicznej.</p> |   |
| projektant   | <b>mgr inż. Danuta Kłopotowska-Granitowska</b><br><b>upr w specjalności instalacyjnej</b><br><b>Nr POM/0113/POOS/05</b>                         |
| DATA OPRACOWANIA:   | Gdańsk 2014.10.07   |

**SPIS ZAWARTOŚCI**

1. Opis techniczny
2. Wykaz znaków
3. Część graficzna
  - plan orientacyjny – rys. nr 1
  - plan sytuacyjny - rys. nr 2

### 3.3 Uwagi końcowe

- PRACE BUDOWLANE WYKONYWAĆ W GODZINACH OD 22.00 – 05.00
- CZAS OBOWIĄZYWANIA ZMIAN W ORGANIZACJI RUCHU  
– 01.12.2014r. ÷ 31.07. 2015r.

Opracował

mgr inż. Danuta Kłopotowska-Granitowska

uprawnienia budowlane do projektowania  
i kierowania robotami budowlanymi  
w specjalności instalacyjnej w zakresie sieci,  
gazowych, wodociagowych i kanalizacyjnych  
nr POM/0113/POM/05 z dnia 11.04.01

### ZESTAWIENIE ZNAKÓW

| L.p. | Symbol znaku | Opis                                | Ilość  |
|------|--------------|-------------------------------------|--------|
| 1.   | A-14         | Roboty na drodze                    | 2 szt. |
| 2.   | A-12b        | Zwężenie jezdni prawostronne        | 1 szt. |
| 3    | A-12c        | Zwężenie jezdni lewostronne         | 1 szt. |
| 4.   | U-20a        | Zapora drogowa                      | 2 szt. |
| 5.   | U-20b        | Zapora drogowa                      | 1 szt. |
| 6.   | U-3d         | Tablica prowadząca ciąga            | 1 szt. |
| 7.   |              | Światło ostrzegawcze koloru żółtego | 1 szt. |

Gdańsk, dn. 27-11-2014  
KOMISJA  
ds. tymczasowych organizacji  
ruchu drogowego

Op nr 675/14

opiniuje pozytywnie projekt org. ruchu  
na czas budowy przyłącza kanalizacji sanitarnej  
na ul. Do Studzienki (rys. bud. nr 29)

PRZEWODNICZĄCA KOMISJI  
ds. tymczasowych organizacji  
ruchu drogowego  
mgr inż. Danuta Brosowska

527/VD/14 27-11-2014  
Z uwagi na powyższe Prezydent Miasta Gdańska zatwierdza  
projekt organizacji ruchu drogowego na czas budowy  
przyłącza kanalizacji sanitarnej  
na ul. Do Studzienki (rys. bud. nr 29)

Z uwagi na powyższe  
PREZYDENT MIASTA GDAŃSKI  
z up.  
Marek Fijałkowski  
ZASTĘPCA DYREKTORA  
ZARZĄDU DROG MIASTA GDAŃSKI  
(pieczęć i podpis)


ZA ZGODNOŚĆ Z ORYGINAŁEM

uprawnienia budowlane do projektowania  
i kierowania robotami bez ograniczeń  
w specjalności instalacyjnej w zakresie sieci,  
instalacji i urządzeń cieplnych, wentylacyjnych  
gazowych, wodociągowych kanalizacyjnych  
nr POM/0113/POOS/05 nr 113/Gd/01

ZACZNIEROWNIKA  
Działu Inżynierii Ruchu

Wiesław Lewandowski



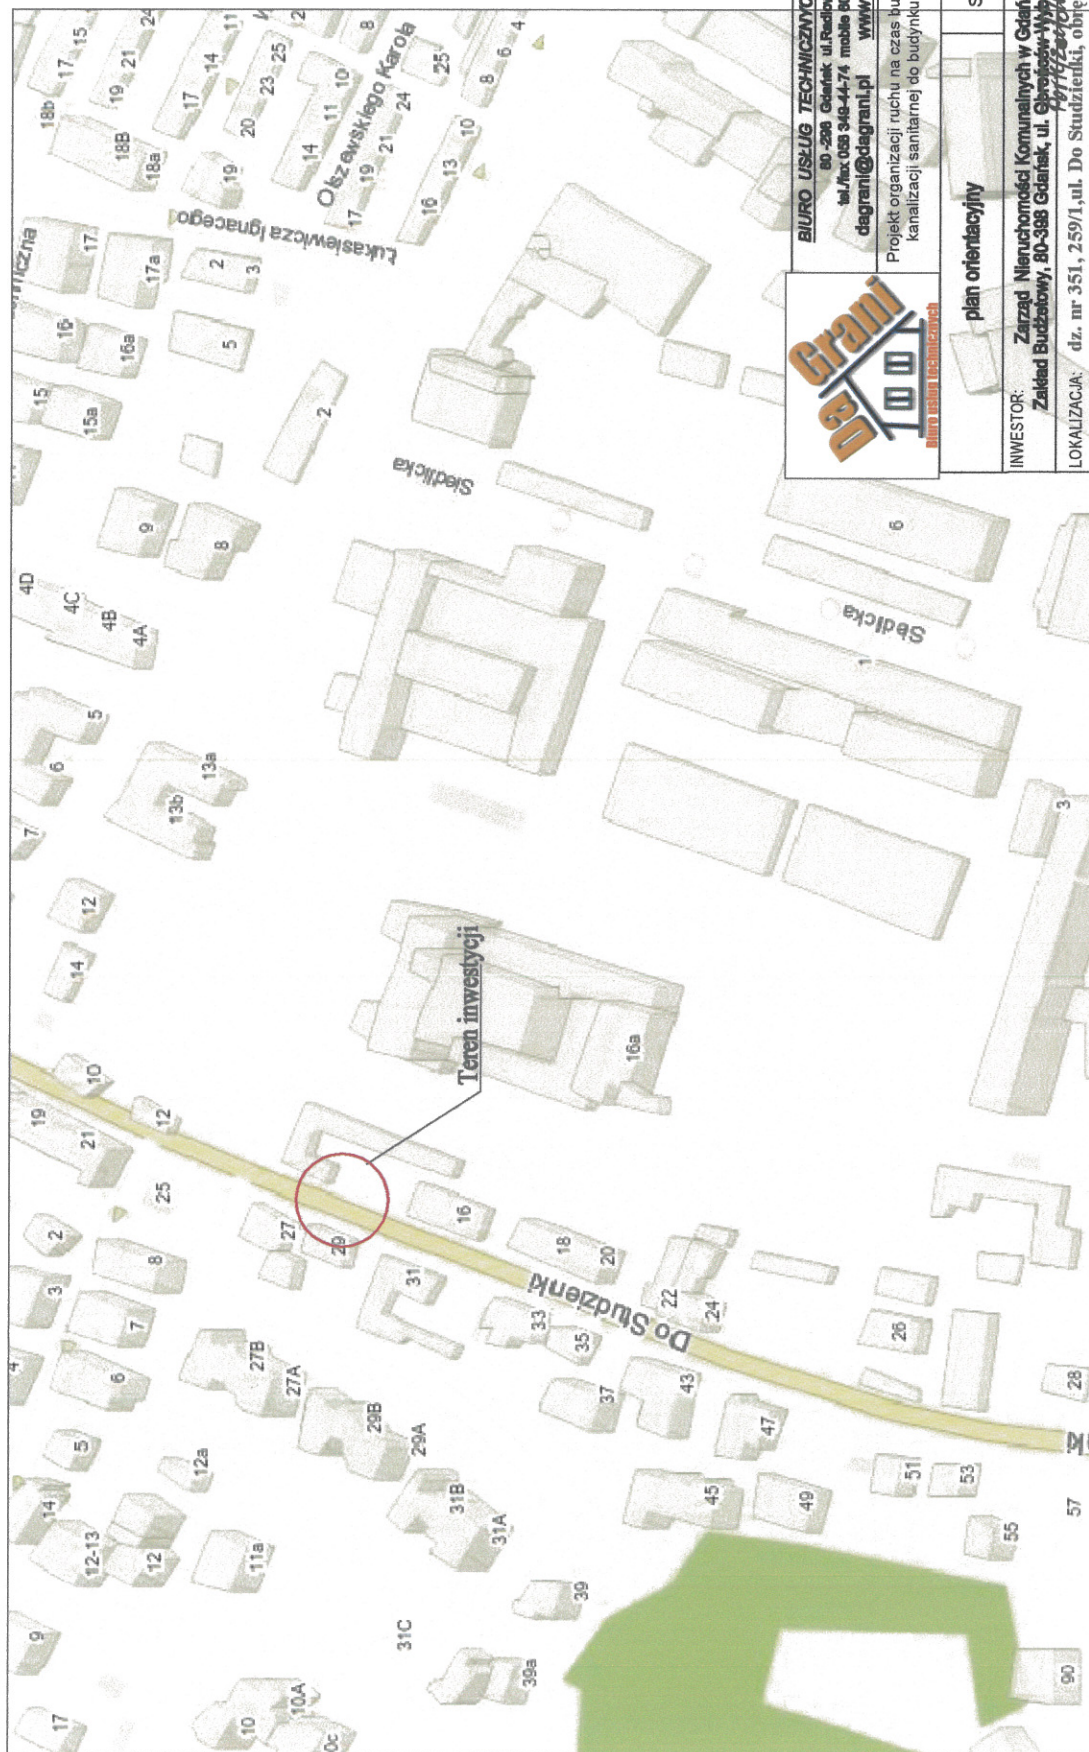

**BIURO USŁUG TECHNICZNYCH DAGRANI**  
80-298 Gdańsk, ul. Redłowa 47  
tel./fax 058 349-44-74 mobile 705-235-049  
dagrani@dagrani.pl www.dagrani.pl

Projekt organizacji ruchu na czas budowy przyłącza  
kanalizacji sanitarnej do budynku usługowego

|   |                 |                     |
|---|-----------------|---------------------|
| plan orientacyjny   |                 | BRANŻA<br>SANITARNA |
| INWESTOR: Zarząd Nieruchomości Komunalnych w Gdańsku<br>Zakład Budowlany, 80-388 Gdańsk, ul. Górczewska-Wyrzyska 8a-88<br>Kierownik: mgr inż. Danuta Kłopotowska-Granitowska |                 |                     |
| LOKALIZACJA: dz. nr 351, 259/1, ul. Do Studzienki, obręb 0055,<br>jednostka ewidencyjna GDAŃSK                                                                               |                 |                     |
| PROJEKTOWAŁ: mgr inż. DANUTA KLÓPOTOWSKA-GRANITOWSKA<br>upr. inst. sanit. POM/0113/POOS/05                                                                                   |                 |                     |
| DATA: 2014.10.07   | SKALA: 1:10 000 | rys. nr 1           |



