




ELEWACJA "6" – POŁUDNIOWA

1:50

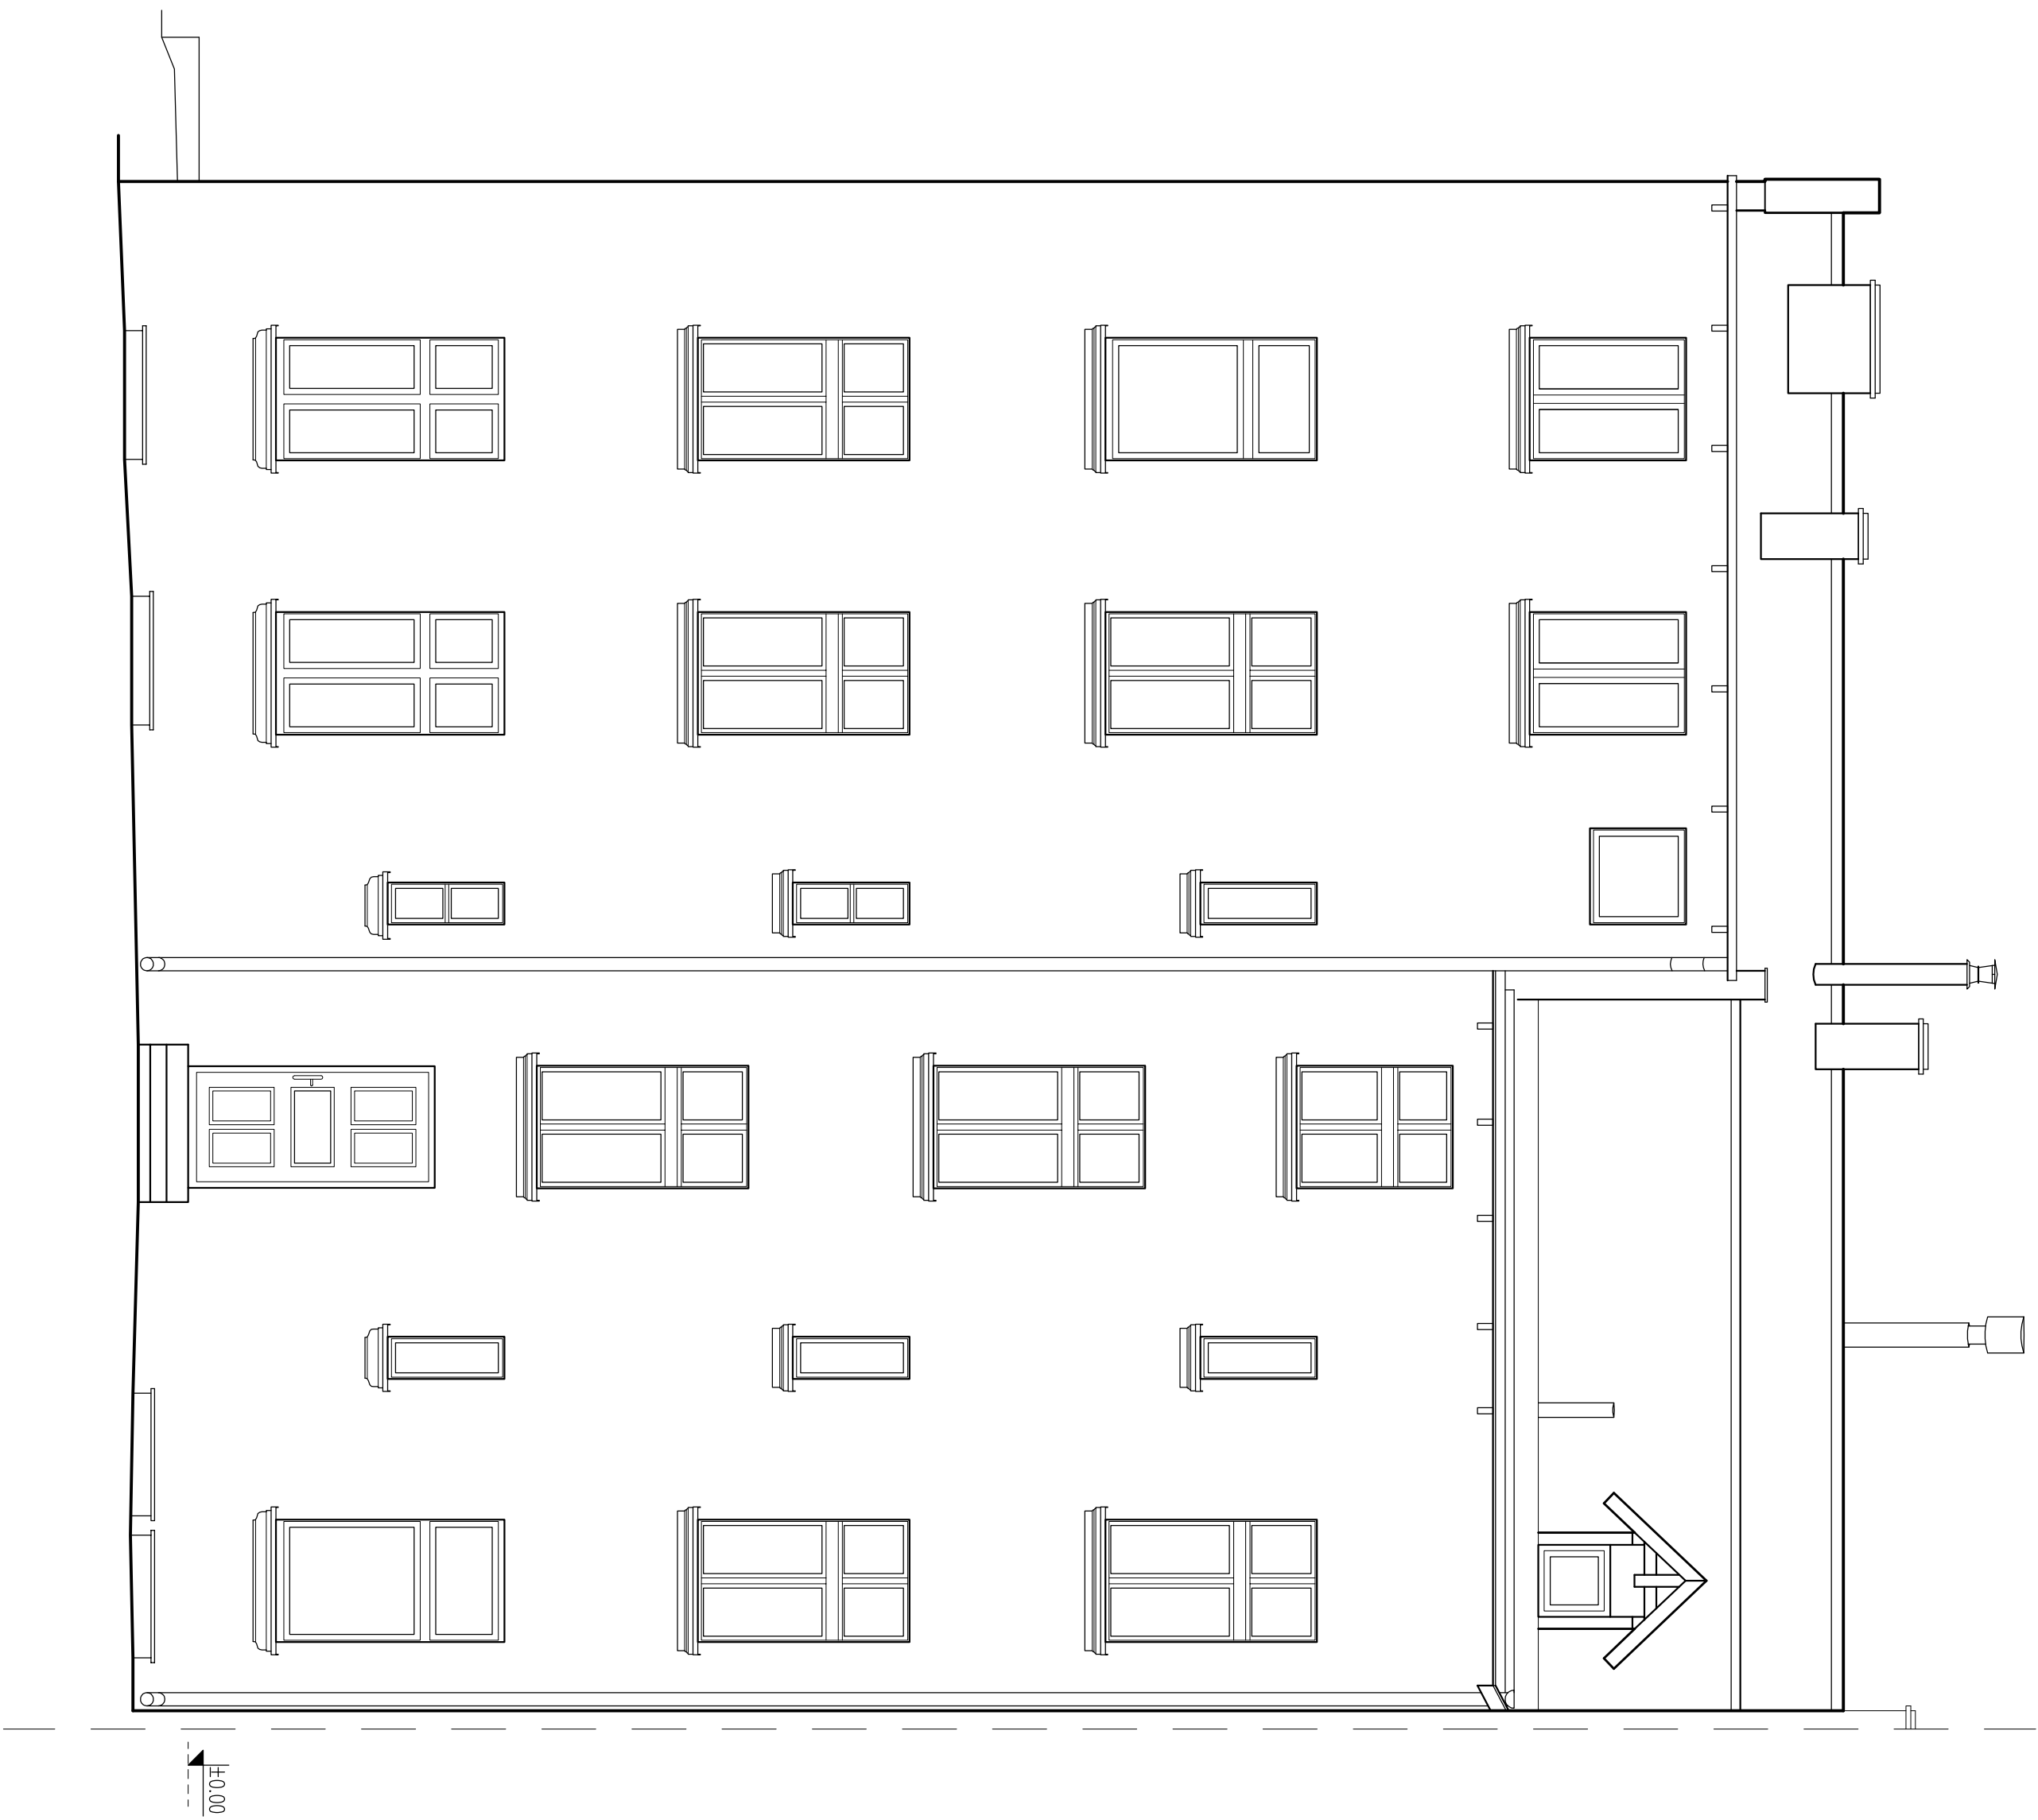

ELEWACJA "4" – POŁUDNIOWA

1:50

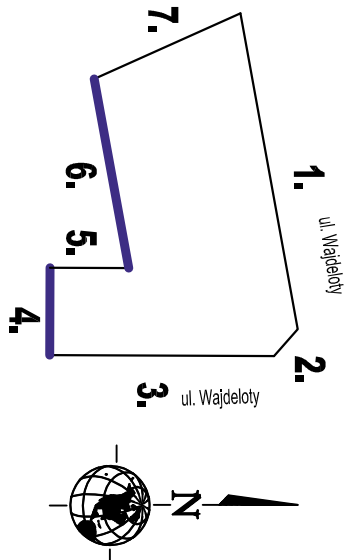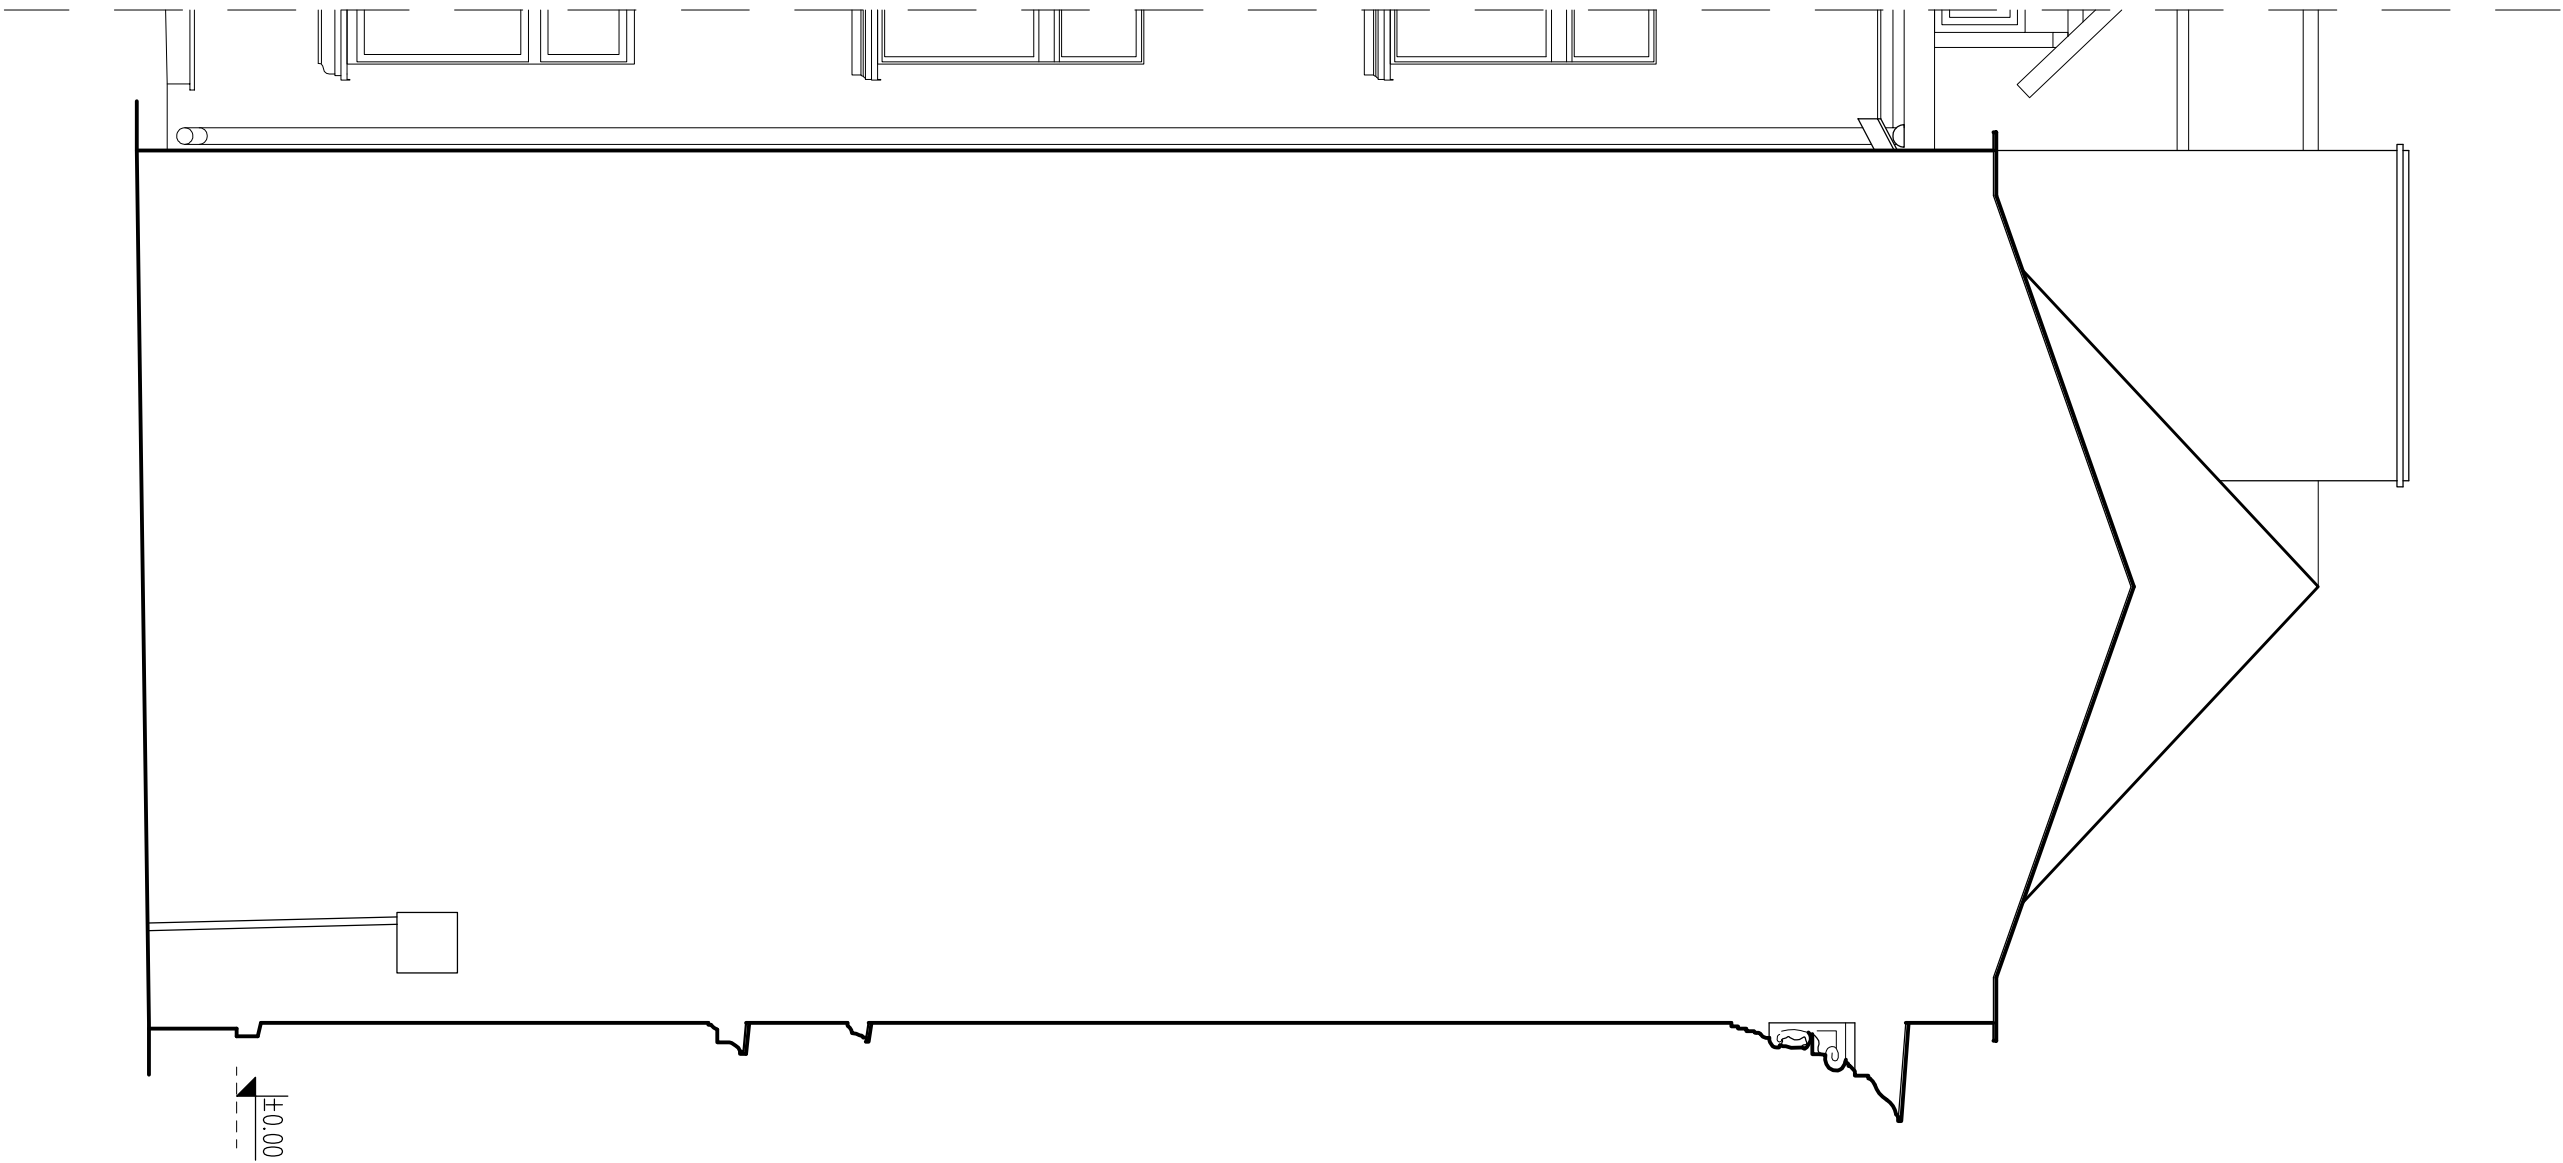

 SOPOCKI STUDIO PROJEKTOWE Kiedka 30/1 83-842 Sopot 607 533 588 studio.sopot@wp.pl www.studio.sopot.pl	
Temat	Elewacja "4" pld. i "6" pld. - Inwentaryzacja
Adres	Projekt renowacji elewacji frontowej oraz docieplenia ścian szczytowych i tylnych
Projektant	mgr inż. arch. Jacek Bosacki Nr upr. 429/POOKK/2011
Sprawdzający	mgr inż. arch. Zenon Bosacki Nr upr. GI-III-630/485/76
Opracowanie	mgr inż. arch. Agnieszka Markiewicz
Investor	Gmina Gdańsk - GZMK Samorządowy Zakład Budowlany ul. Partyzantów 74, 80-254 Gdańsk
Strona Nr 33	