


ogena wond p a ni
po ogenboso. g w

WAGA:
przed przystąpieniem do realizacji ogroduzenia
rynkawca zobowiązany jest do potwierdzenia
wymiarów projektowych w terenie.
owze elementy należy wykonać z takiego samego
materiału jak oryginalne, o takich samych
własnościach użytkowych. Należy
wykorzystać maksymalnie dużo elementów
oryginalnych.

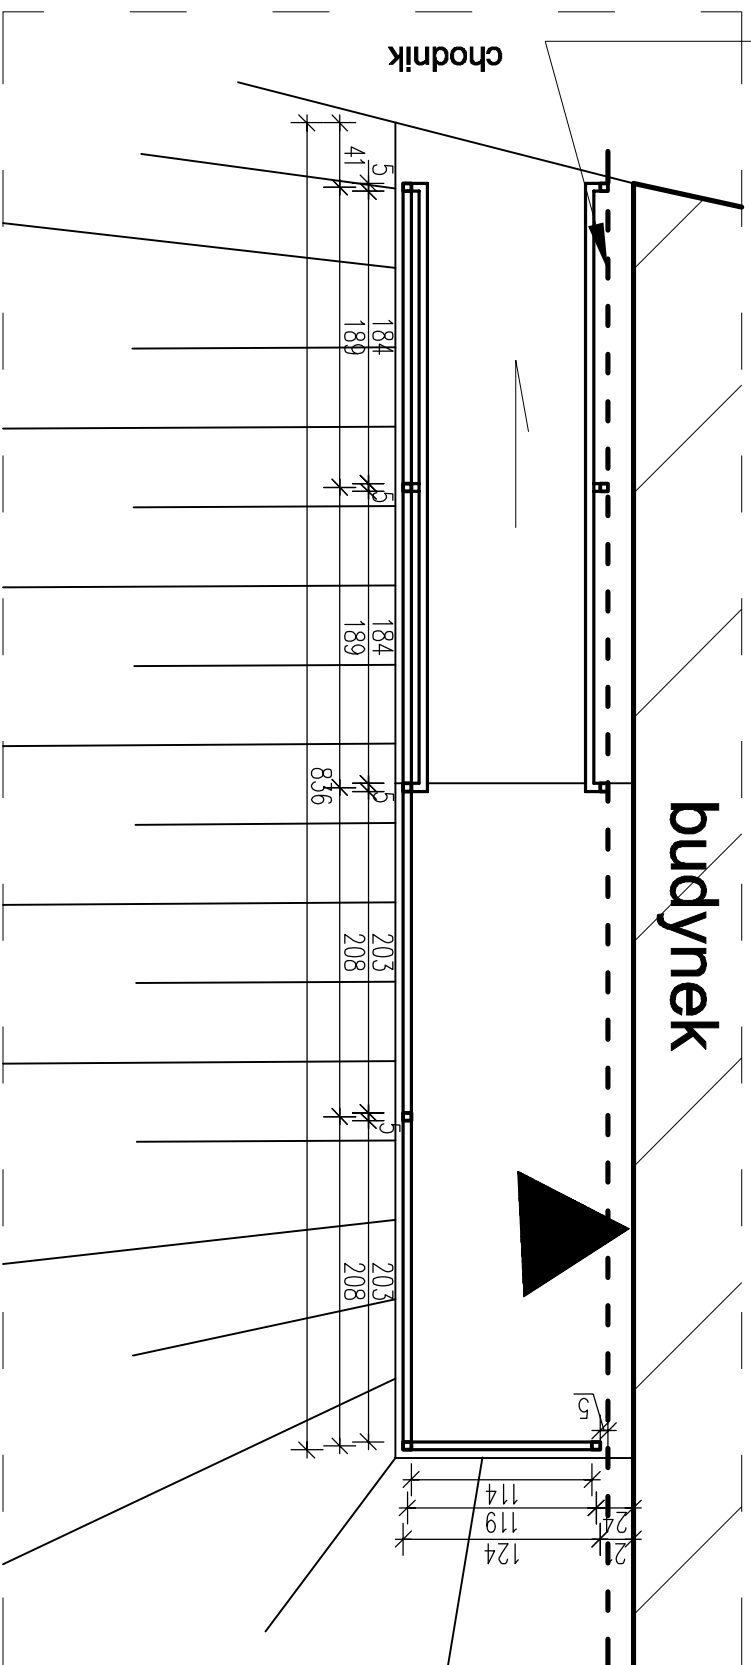

Projekt bari

LINIA pracownia architektoniczna	INWESTOR GZLNK Samorządowy Zakład Budżetowy ul. Partyzantów 74, 80-254 Gdańsk	ADRES INWENCYJI Gdańsk, ul. Wajdłoty 14, dz. nr 482, ul. Biela 12, 13, 14, dz. nr 483, 481, 480	NR RYS.	Projekt barierki	mgr inż. arch. DANUTA SZAFRAŃSKA upr. bud. nr PO/KK/355/2010	PROJEKTANT
BRANŻA ARCH	DATA 2014 01	SKALA 1:50				