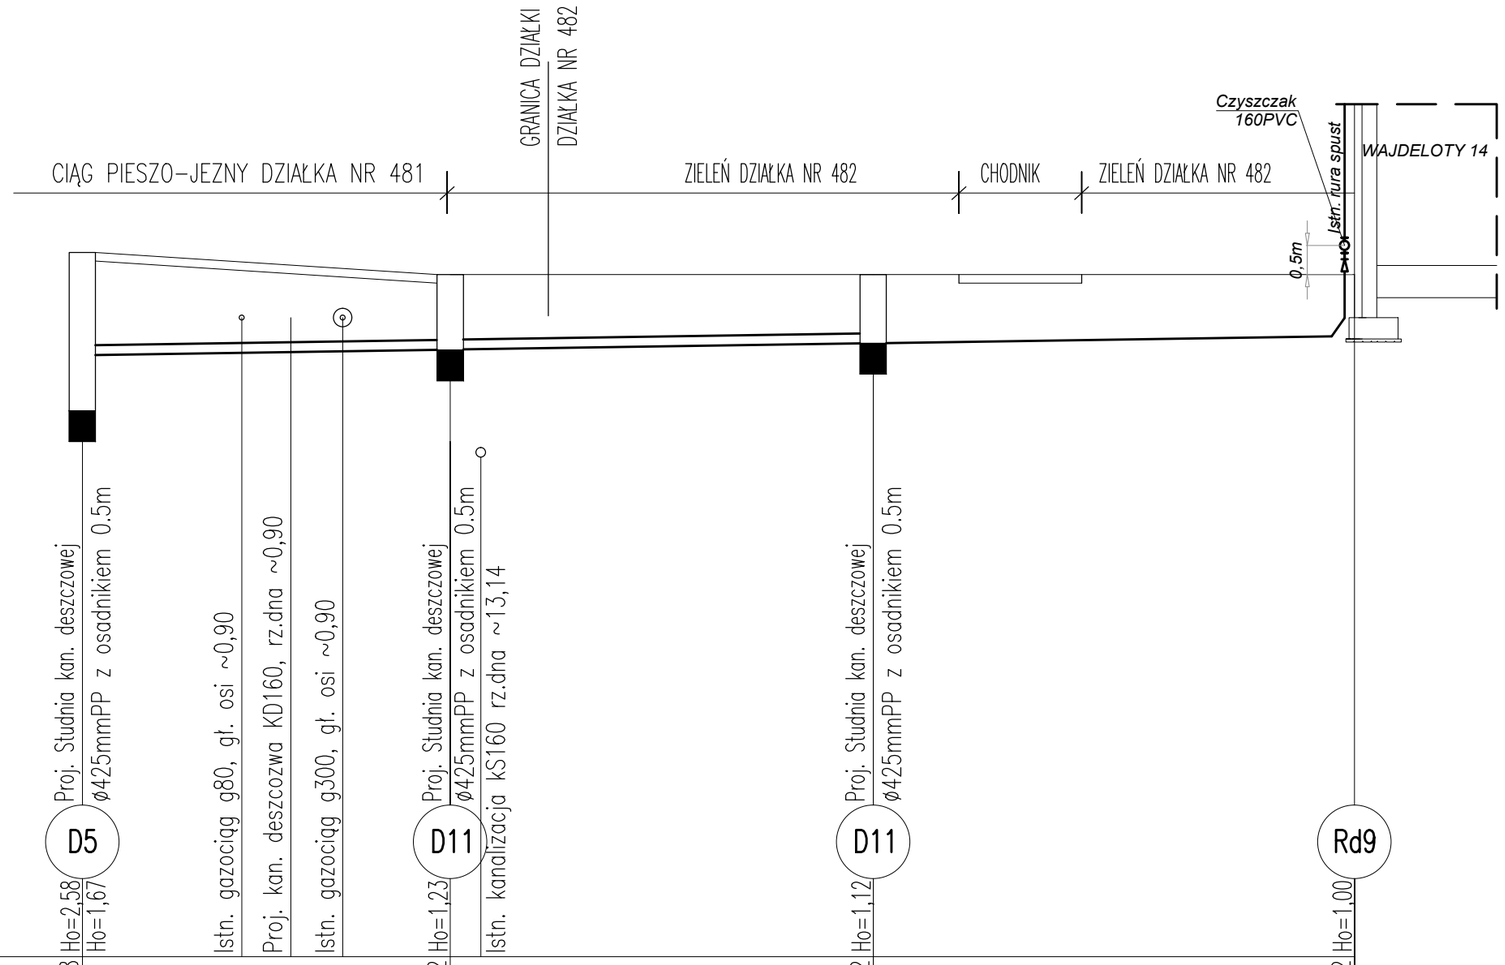

P.p.=5,00
SKALA 1:100/100

	D5				D11		D11	Rd9
	Ho=2,58	Ho=1,67			Ho=1,23	Ho=1,12		Ho=1,00
Rzędna projektowanego terenu	16,48				16,12	16,12		16,12
Rzędna dna proj. kanału	13,90	14,81			14,89	15,00		15,12
Długość odcinka		2,60	0,80	0,85	1,75	0,50	6,40	7,85
		6,00				6,90		7,85
Proj. spadek kanału, odległość		L=20,75						i=1,5%
Proj. średnica nominalna, materiał	De160 mm PVC , klasa SN8							
Hektometr i odległości	0,00				6,00		12,90	20,75

LINIA pracownia architektoniczna ul. Grażyny 18/4 Gdańsk 80-438 tel.0 791 068 444 www.linia-art.pl	**PROJEKT BUDOWLANY ZAGOSPODAROWANIA TERENU PODWÓRZA ORAZ WJAZDU NA DZIAŁKĘ**	BRANŻA: sanit
	INWESTOR: GZNK Samorządowy Zakład Budżetowy ul. Partyzantów 74, 80-254 Gdańsk	DATA: 2013 09
	ADRES INWESTYCJI: Gdańsk, ul. Wajdeloty 14, dz. nr 482, ul. Biała 12,13,14, dz. nr 483,481,480	SKALA: 1:100/100
	NAZWA RYSUNKU: PROFIL KANALIZACJI DESZCZOWEJ	NR RYS.
	PROJEKTANT: mgr inż. MIROSŁAWA PYŻEWSKA upr. bud. nr POM/0035/POOS/07	5
	SPRAWDZAJĄCY: mgr inż ELŻBIETA KWAŚNIEWSKA-FURMAN upr. nr 357/Wa/75	