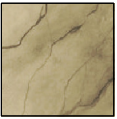
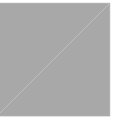


ZESTAWIENIE KOLORÓW ELEWACJI WEDŁUG PALETY NCS


oznaczenie	występowanie	wzór	NCS
A zółty piaskowiec*	boniowanie parteru, pas pod balkonem, płytki nad oknami		2123-Y17R /4032-Y11R
B ugrowy piaskowiec	elewacja frontowa II i III kondygnacja, całe elewacje tylne i boczne oraz wykusze		2408-Y29R
C ciemniejszy ugrowy piaskowiec*	detale sztukatorskie, gzymsy, opaski wokół okien		2123-Y17R
D ciemno ugrowy	stolaria drzwiowa, gzyms główny		4032-Y11R
E jasny szary	cokoł, oprzymowanie, skrzynki elektryczne i gazowe, kornisny, balustrady		2603-Y23R
F czarno szary*	konsole		3304-Y16R

(*) oznacza kolor poddany marmoryzacji; czarno-szare używanie

UWAGI OGÓLNE:

- Wszystkie wymiary podano w cm.
- Kolor stolarki okiennej należy zamówić ciepły biały.
- Ościeża okienne malowane w kolorze otaczającym.
- Bonie malowane w kolorze tła A z marmoryzacją w kolorze F.
- Obrobki blacharskie i oprzymowanie wykonane ze stali ocynkowanej.
- Kolory widniejące na wydruku stanowią przybliżone barwy tynku.
- Należy wybrać jednego producenta farb dla wszystkich kolorów.

ELEWACJA "7" ZACHODNIA

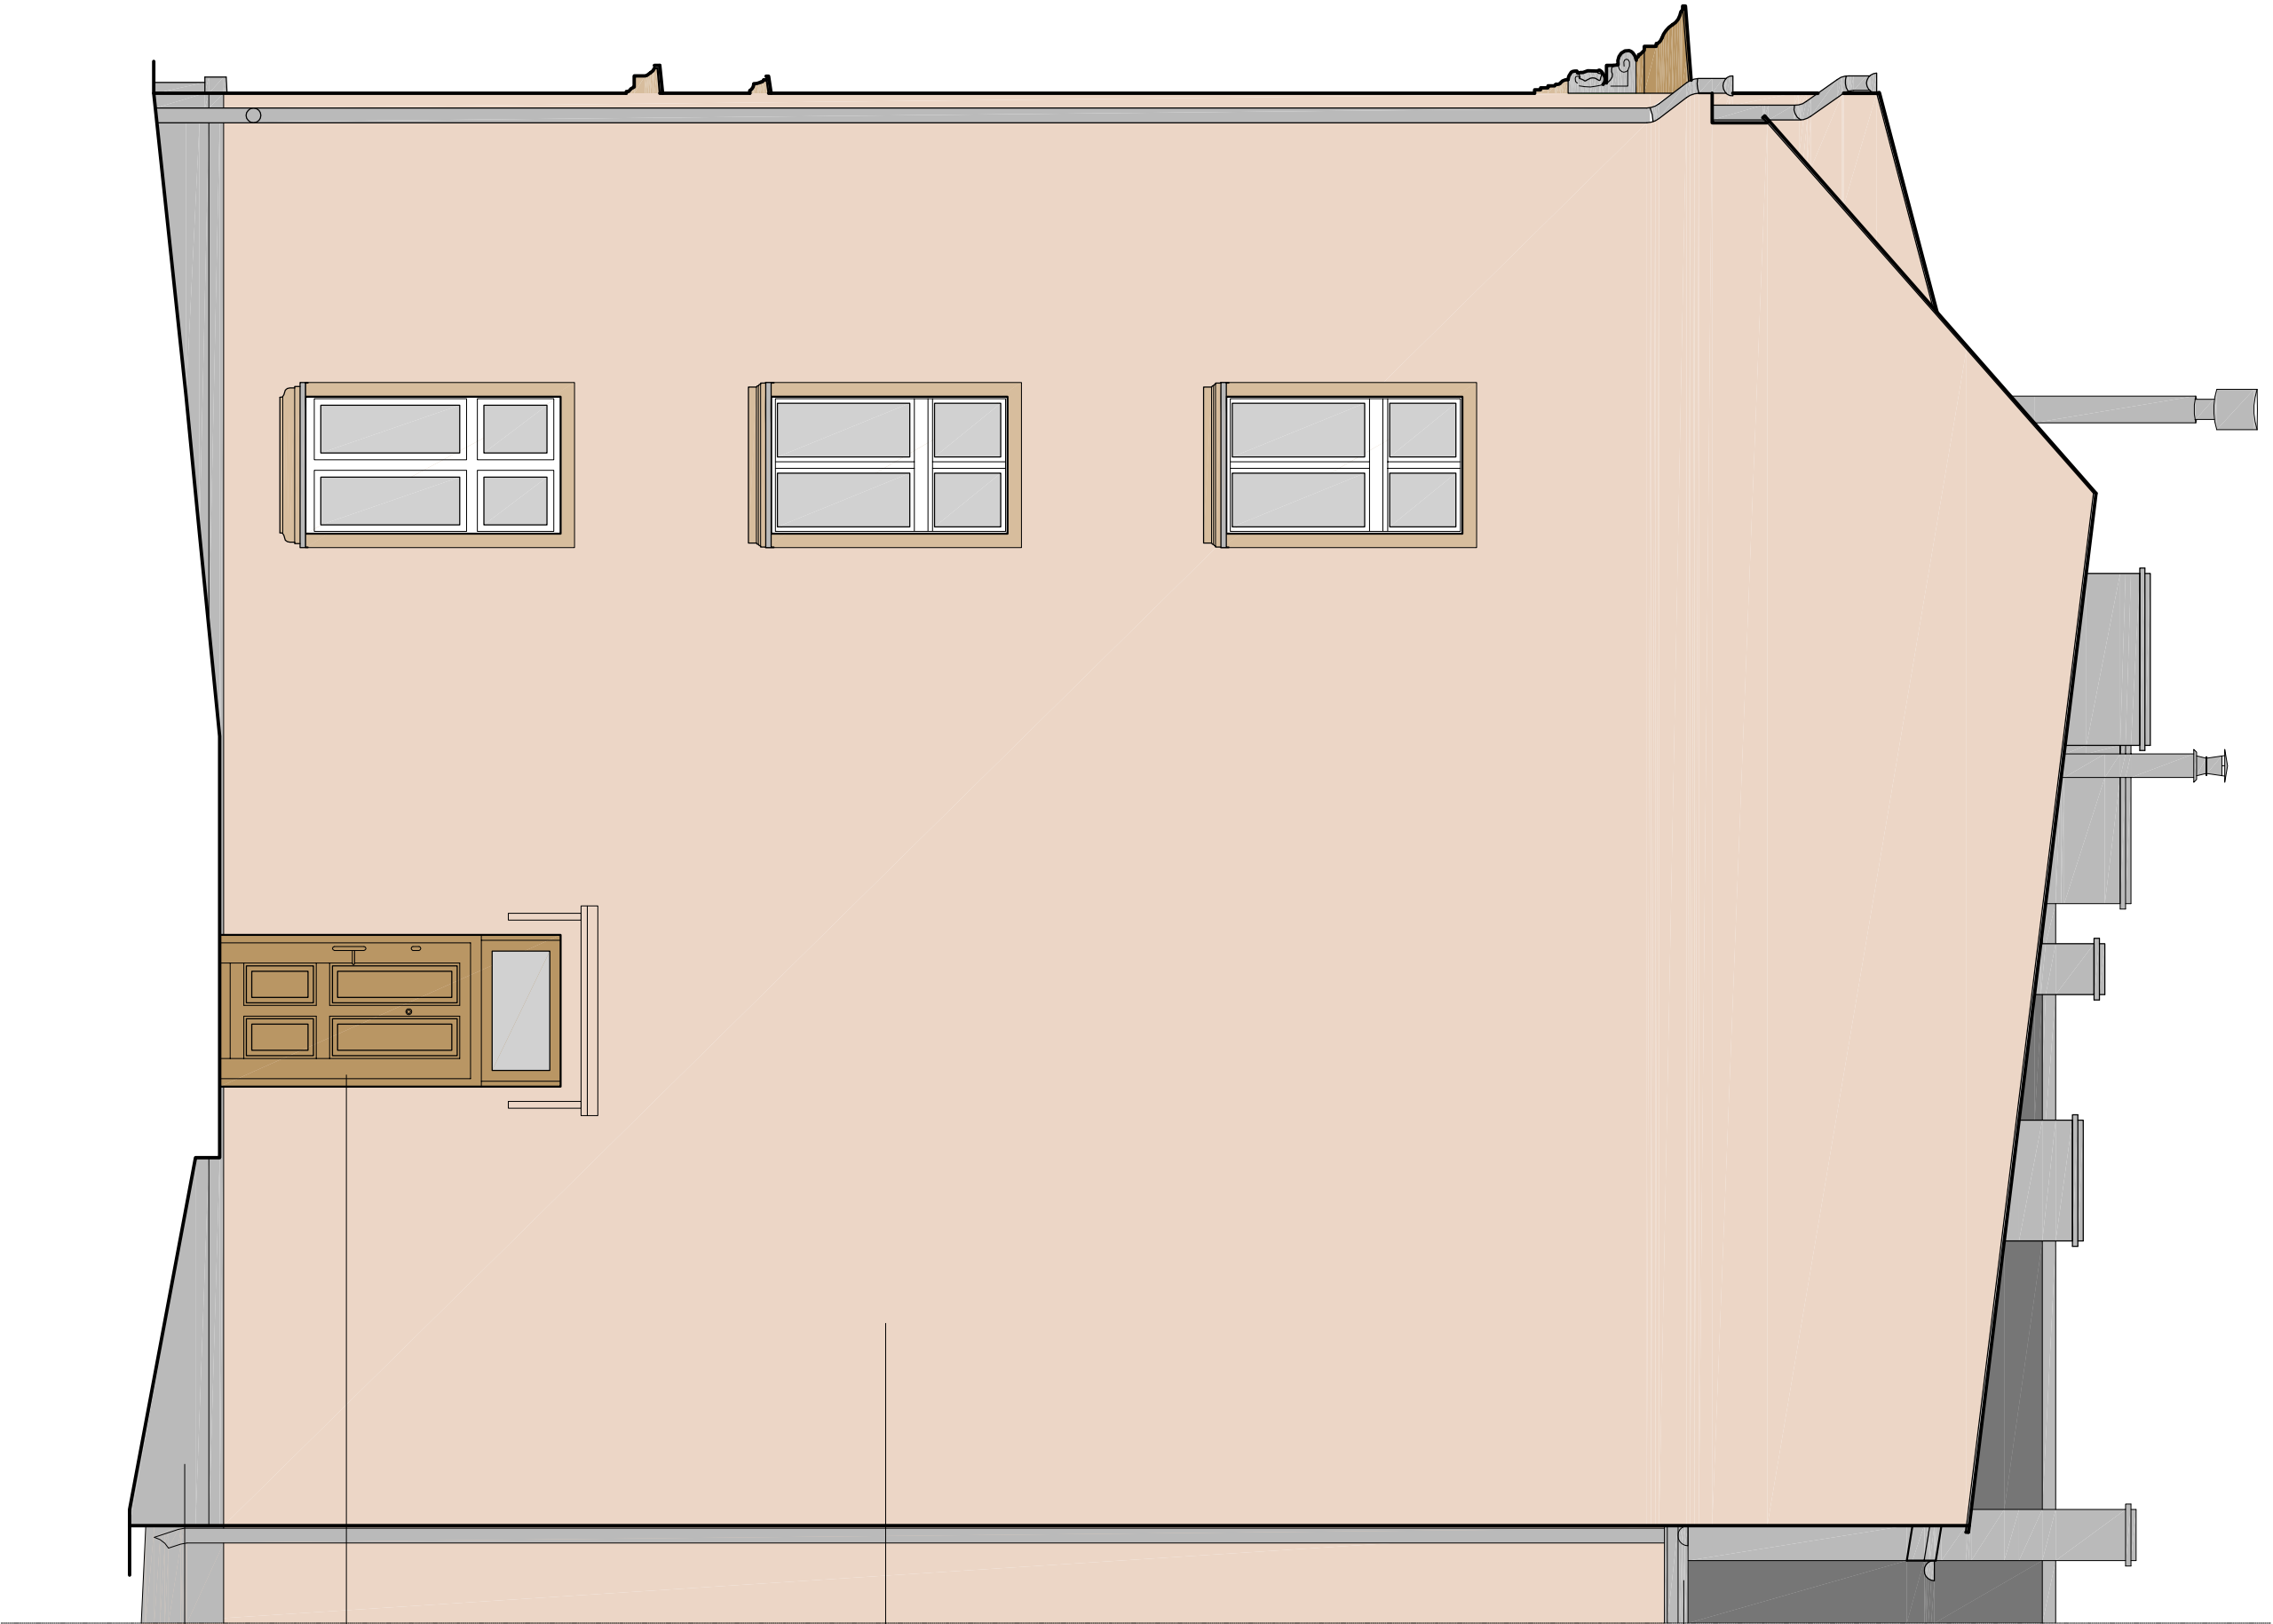

ELEWACJA "5" ZACHODNIA



 SOPOCKIESTUDIOPROJEKTOWE Krośka 3b/1, 81-842 Sopot, 607 533 588, studio.sopot@wp.pl, www.studio.sopot.pl			
Elewacja "5" zach. i "7" zach. - Projekt			
Temat	Projekt renowacji elewacji frontowej oraz docieplenia ścian szczytowych i tylnych		1:50
Adres	ul. Wajdeloty 14, 80-437 Gdańsk		10.2014
Projektant	mgr inż. arch. Jacek Bosiacki Nr upr. 429/POOK/2011		
Sprawdzający	mgr inż. arch. Zenon Bosiacki Nr upr. GT-III-630/485/76		
Opracowanie	mgr inż. arch. Małgorzata Bosiacka		
Investor	Gmina Gdańsk - GZMK Samorządowy Zakład Budżetowy ul. Partyzantów 74, 80-254 Gdańsk		PB 09
			Strona Nr 35

