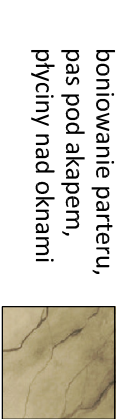
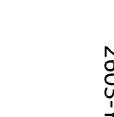



A	zółty, piaskowiec*	bontowanie parteru, pas pod akapem, płyciny nad oknami		2123-Y17R /4032-Y11R
B	ugrowy, piaskowiec	elevacja frontowa II i III kondygnacja, cale elewacje tyłne i boczne oraz wykazsze detale sztukatorskie, bryzsy, opaski wokół okien		2408-Y29R
C	ciemniejszy ugrowy, piaskowiec*			2123-Y12R
D	ciemno ugrowy	stolarka drzwiowa, gzyms główny		4032-Y11R
E	jasny szary	cekiół, ornynowanie, skrzynki elektryczne i gazowe, kominy, balustrady		2603-Y23R
F	czarno szary*	konsole		3304-Y16R

(*) oznacza kolor poddany marmoryzacji; czarno-szare użytkowanie


UWAGI OGÓLNE:

1. Wszystkie wymiary podano w cm.
2. Kolor stolarki okiennej należy zamówić ciepły biały.
3. Ościeża okienne malowane w kolorze otaczającym.
4. Borne malowane w kolorze tła A z marmoryzacją w kolorze F.
5. Obróbki blacharskie i ornynowanie wykonane ze stali ocynkowanej.
6. Kolory widniejące na wydruku stanowią przybliżone barwy tynku.
7. Należy wybrać jednego producenta farb dla wszystkich kolorów.
8. Kraty ozdobne w drzwiach wejściowych frontowych wykonać na wzór złącznik nr 6.
9. Daszki nad drzwiami wejściowymi wykonać w technice mataoplastyki stylizowane na wzór złącznik nr 7.
10. Oświetlenie nad drzwiami wejściowymi wykonać w technice mataoplastyki stylizowane na wzór złącznik nr 8.

ELEWACJA "6" POŁUDNIOWA

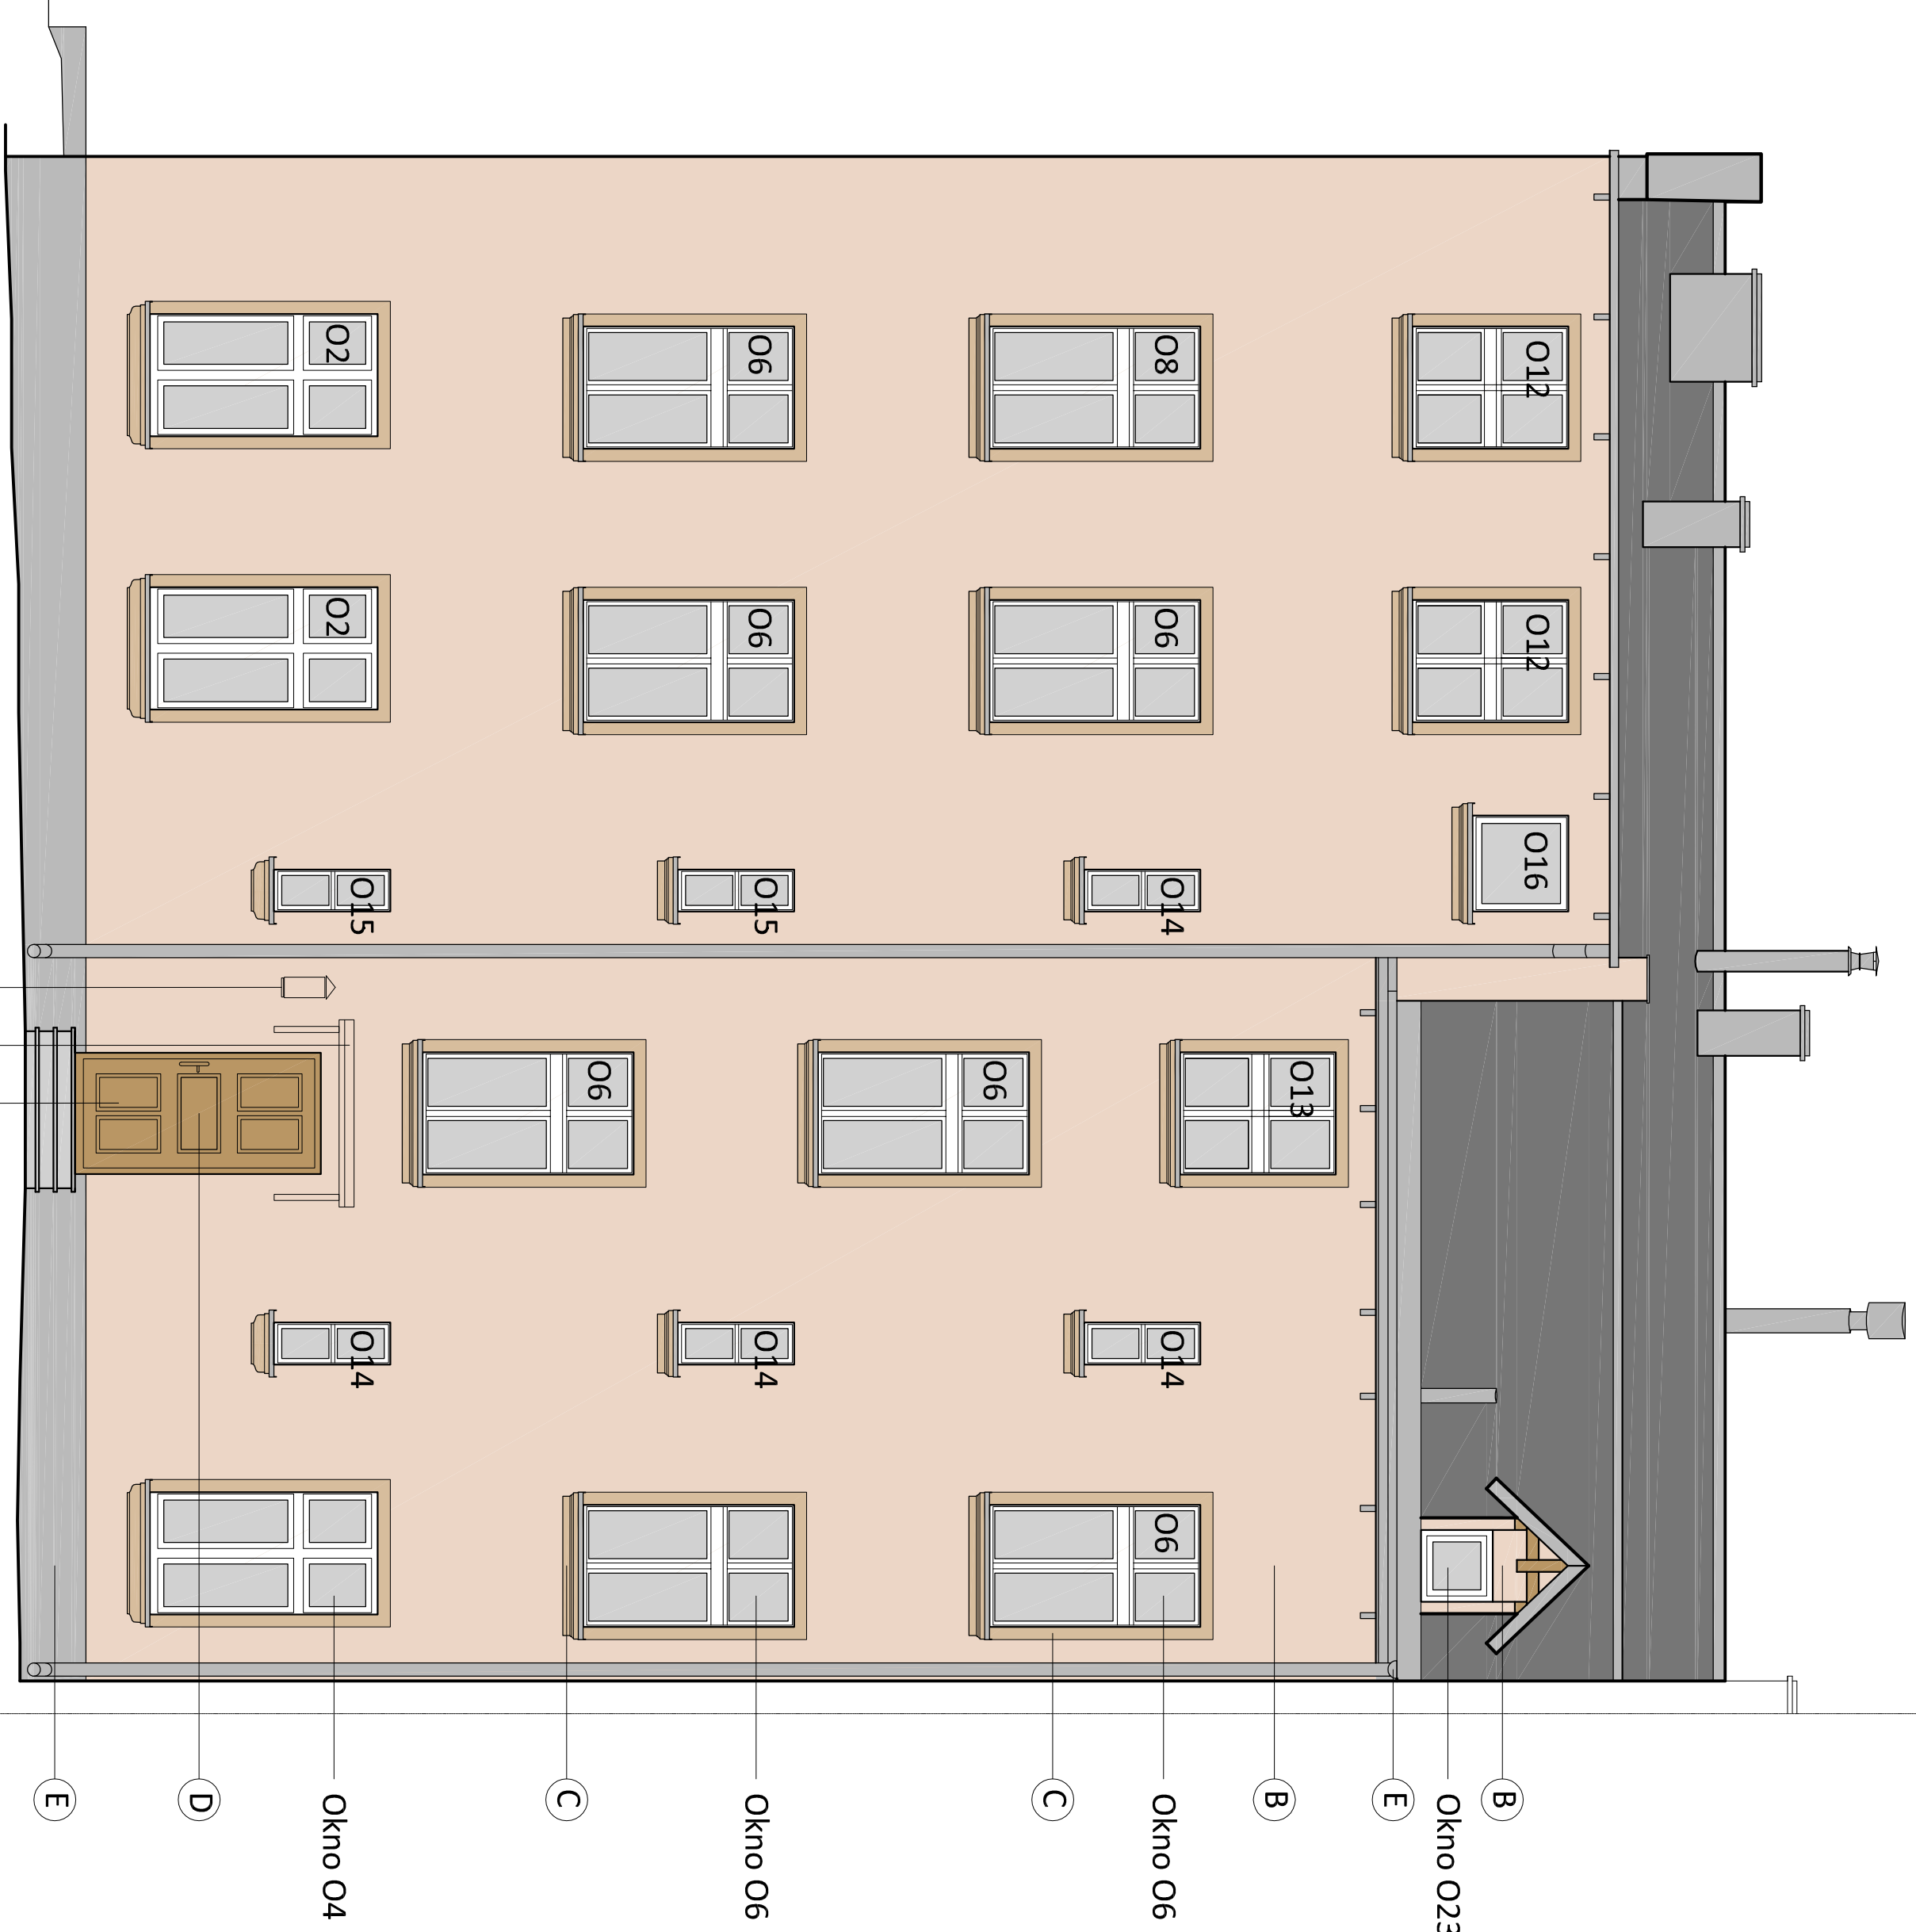

ELEWACJA "4" POŁUDNIOWA

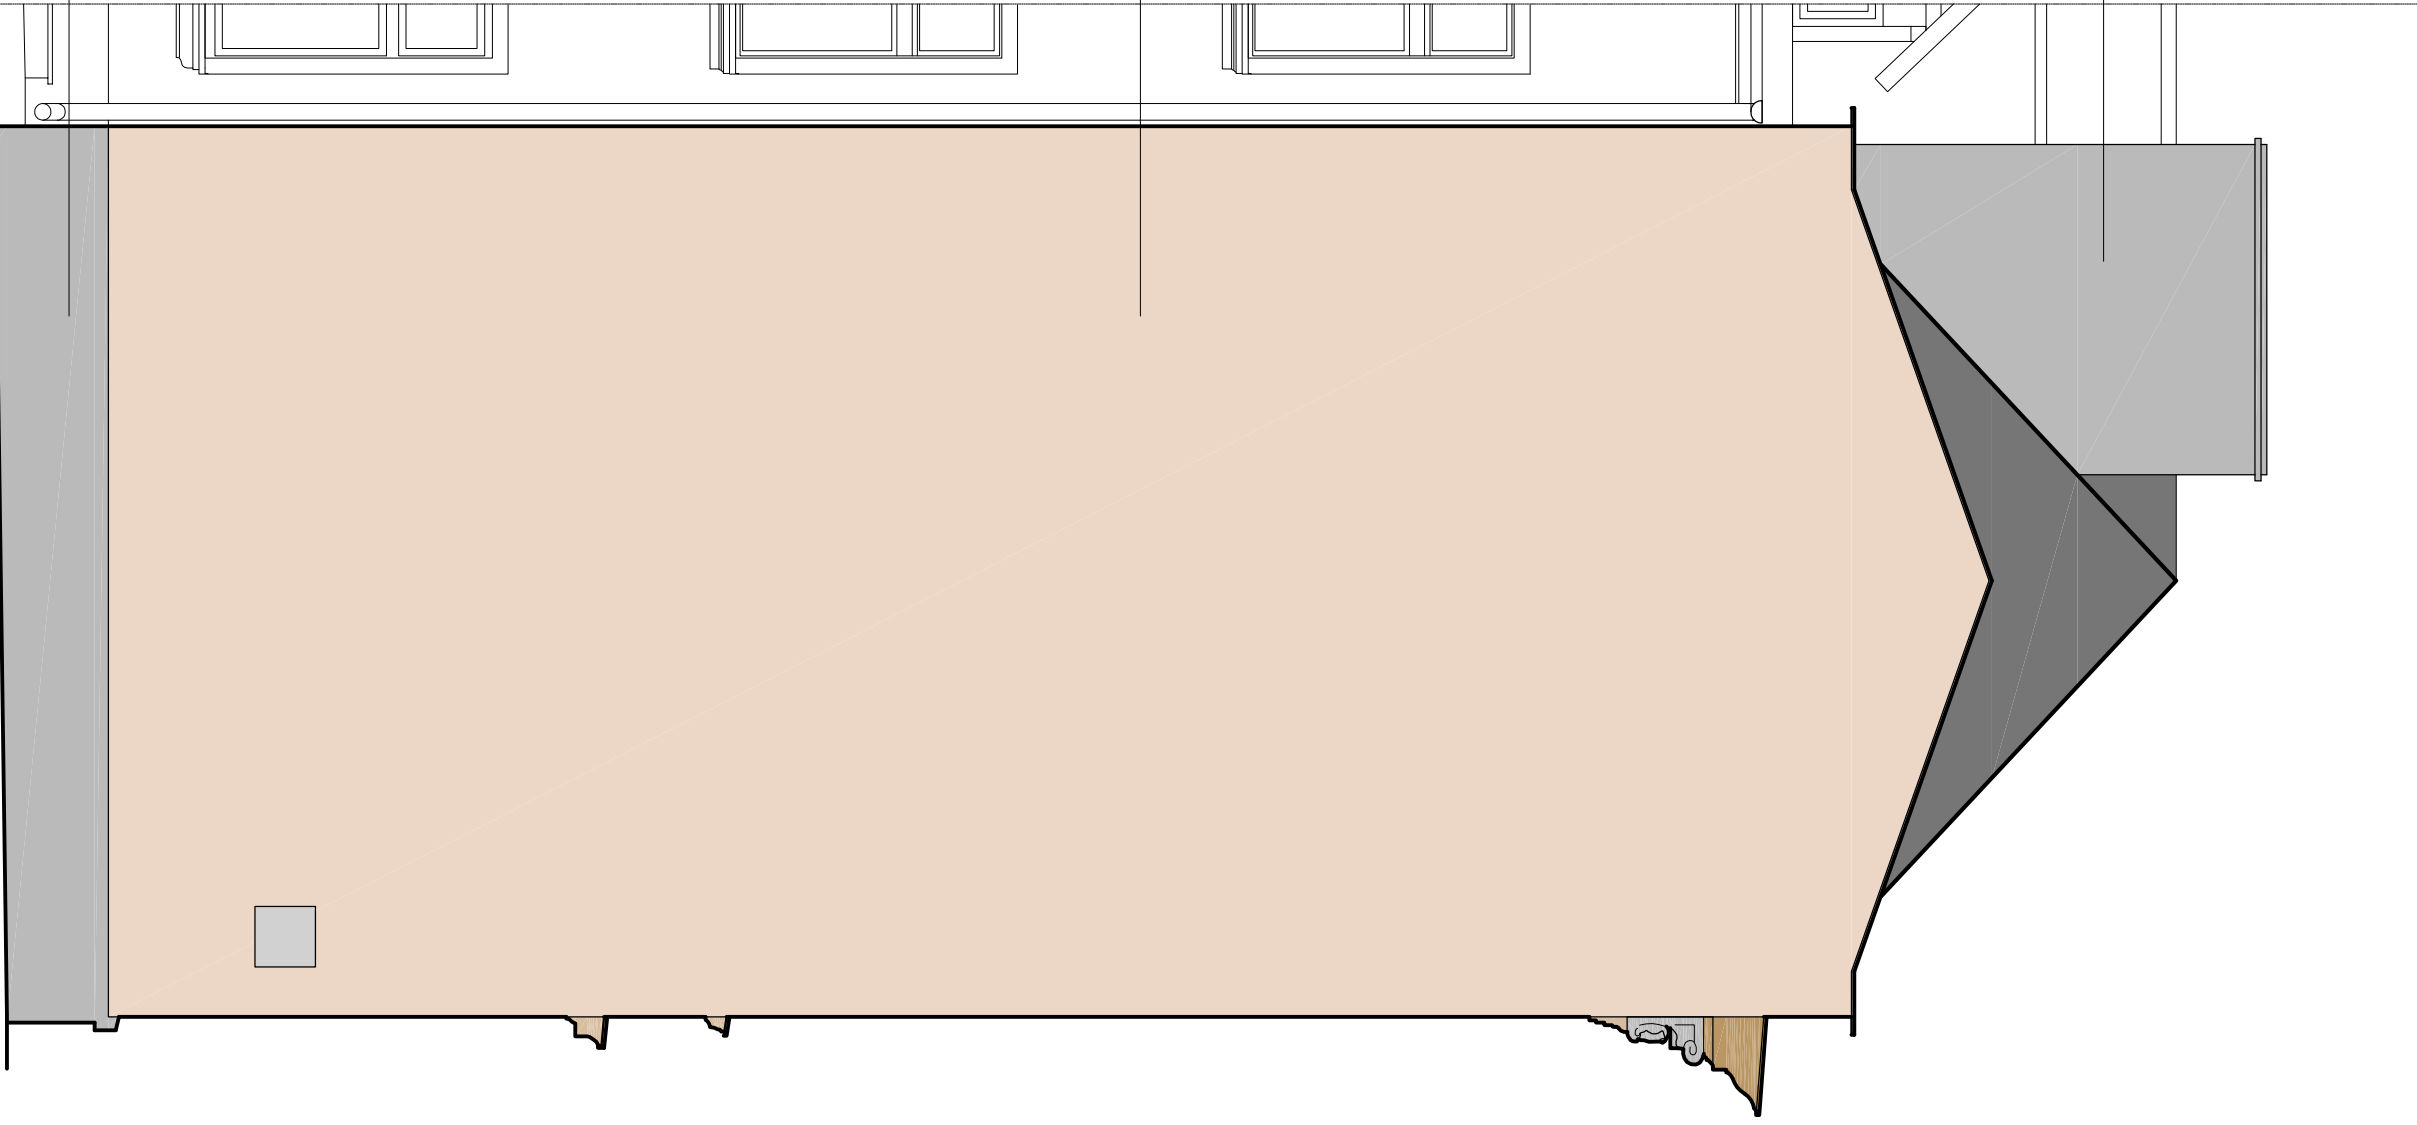

Elewacja "4" pld. i "6" pld. - Projekt

Temat	Projekt renowacji elewacji frontowej oraz docieplenia ścian szczytowych i tylnych	1:50
-------	---	------

Adres	ul. Wajdeloty 14, 80-437 Gdańsk	10.2014
-------	---------------------------------	---------

Projektant	mgr inż. arch. Jacek Bosacki Nr upr. 429/POOKK/2011	
------------	--	--

Sprawdzający	mgr inż. arch. Zenon Bosacki Nr upr. GI-III-630/485/76	
--------------	---	--

Opracowanie	mgr inż. arch. Małgorzata Bosacka	
-------------	-----------------------------------	--

Investor	Gmina Gdańsk - GZNK Samorządowy Zakład Budowlany ul. Partyzantów 74, 80-254 Gdańsk	PW08 Strona Nr 37
----------	--	----------------------

