



GDAŃSK WAJDELOTY 14

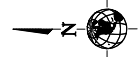

Budynek objęty opracowaniem
Gdańsk-Wrzeszcz, ul. Wajdeloty 14

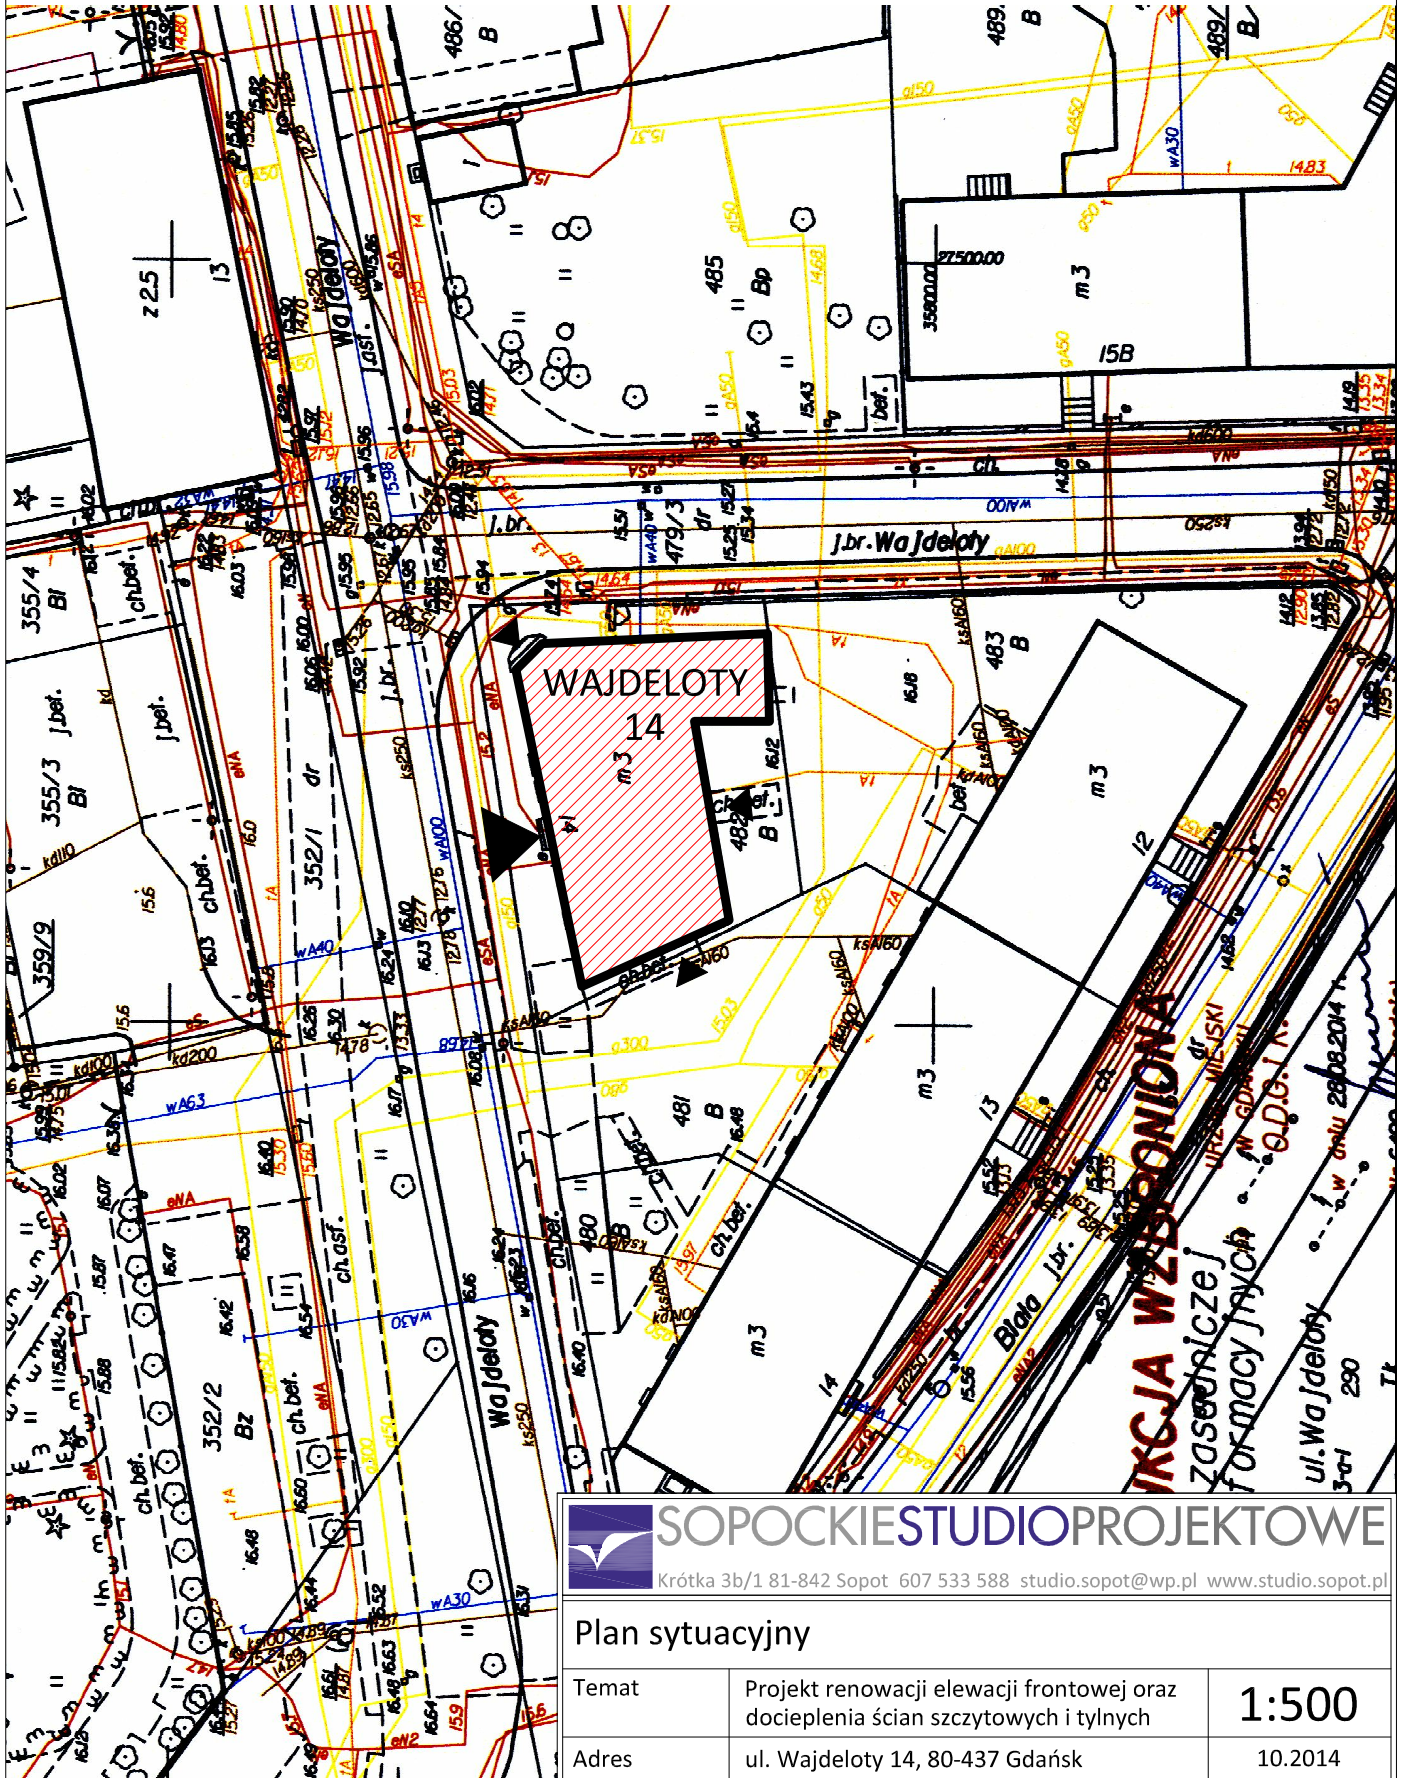

Zakres opracowania



Wejście główne do budynku



Wejścia poboczne do budynku



SOPOCKI STUDIO PROJEKTOWE

Krótką 3b/1 81-842 Sopot 607 533 588 studio.sopot@wp.pl www.studio.sopot.pl

Plan sytuacyjny

Temat	Projekt renowacji elewacji frontowej oraz docieplenia ścian szczytowych i tylnych	1:500
Adres	ul. Wajdeloty 14, 80-437 Gdańsk	10.2014
Projektant	mgr inż. arch. Jacek Bosiacki Nr upr. 429/POOKK/2011	
Sprawdzający	mgr inż. arch. Zenon Bosiacki Nr upr. GT-III-630/485/76	
Opracowanie	mgr inż. arch. Małgorzata Bosiacka	
Inwestor	Gmina Gdańsk - GZNK Samorządowy Zakład Budżetowy ul. Partyzantów 74, 80-254 Gdańsk	PW 01
		Strona Nr 30