



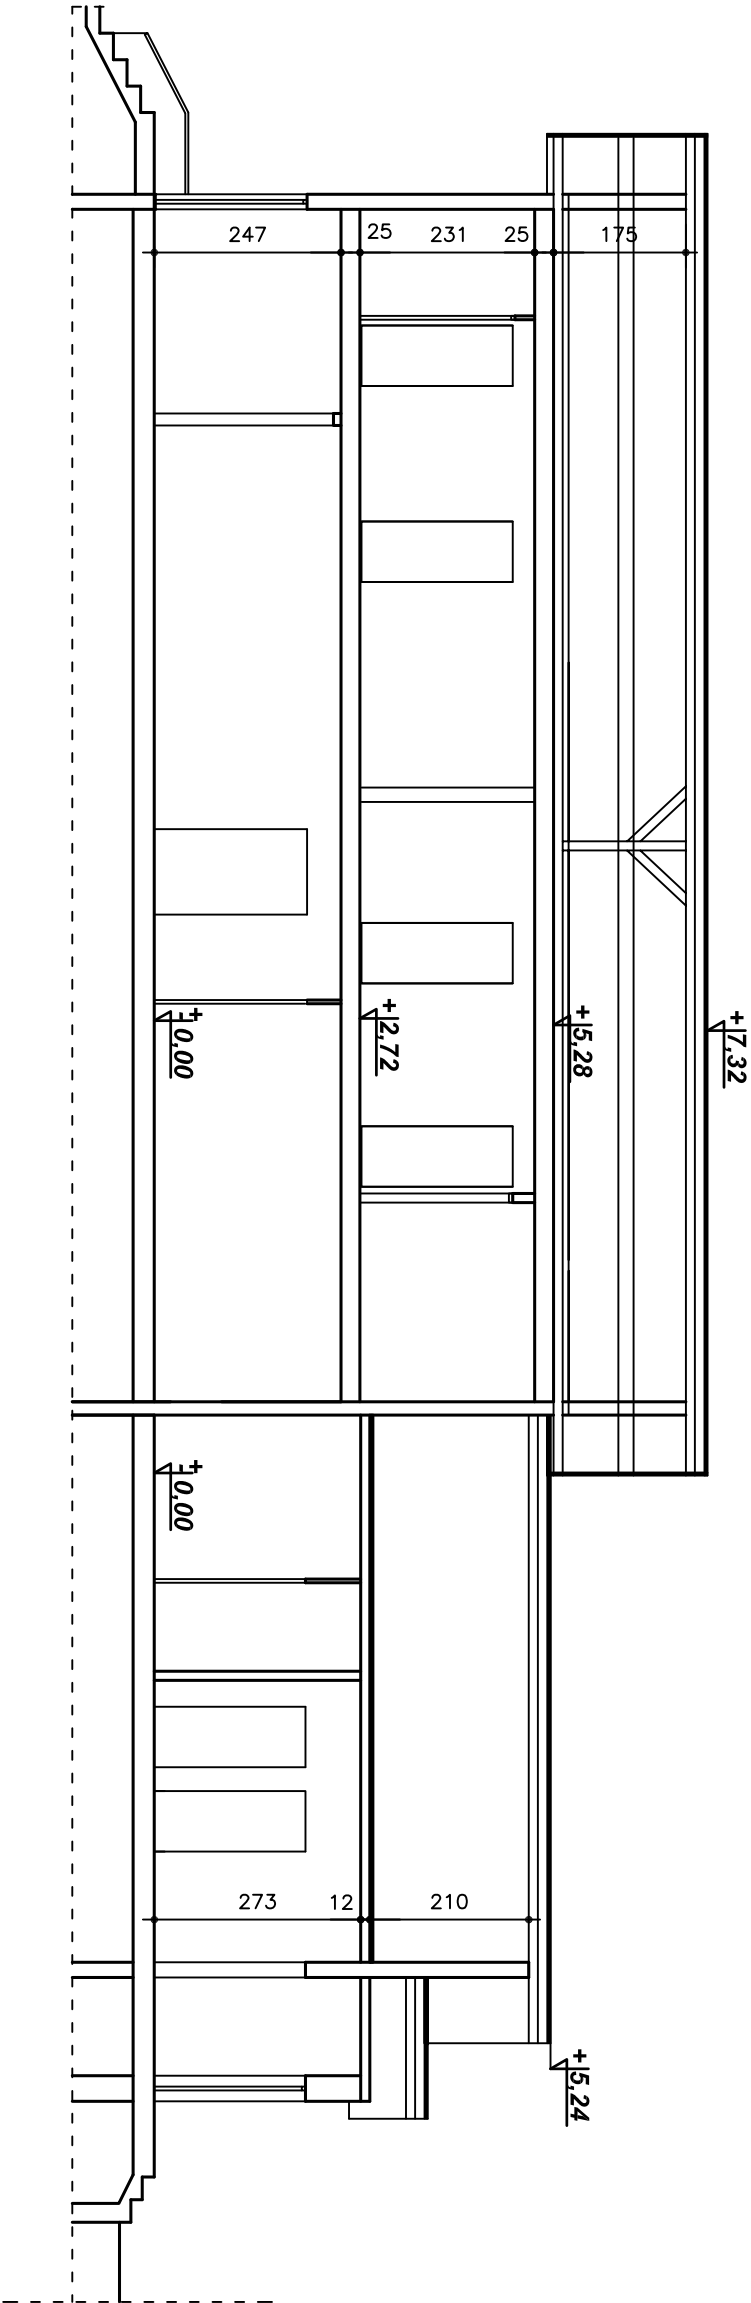

- papa termozgrzewalna
- deski drewniane
- więźba dachowa drewniana
- deski drewniane

- deski drewniane
- strop na belkach drewnianych ze ślepym pułapem
- podsuflita
- tynek wapienny na trzcinie

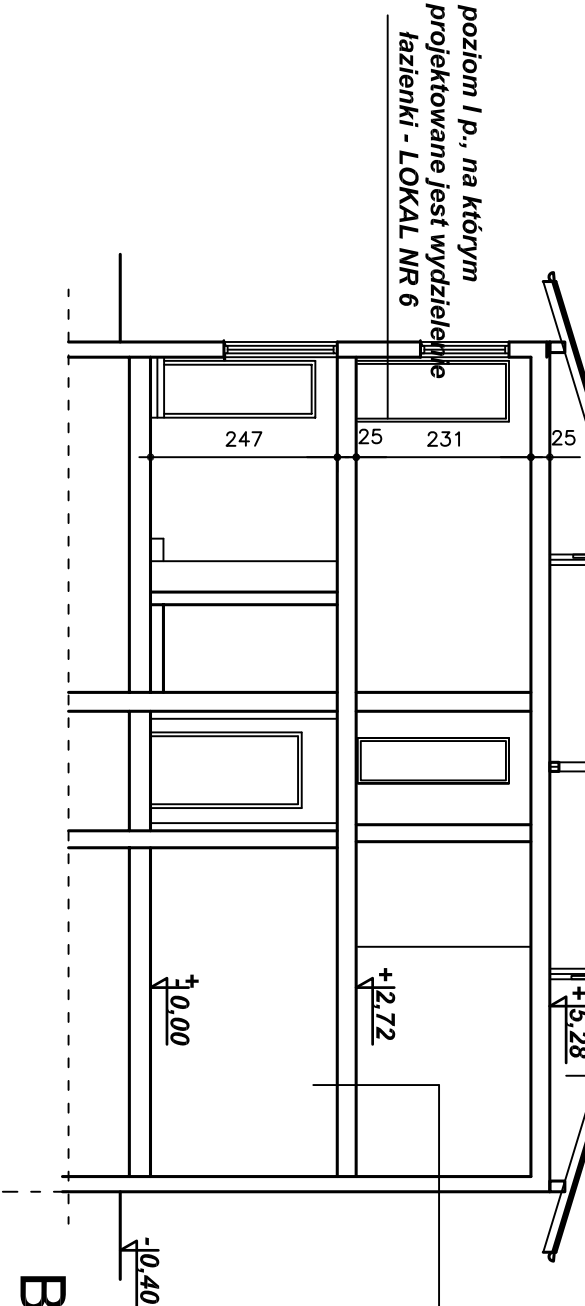

poziom I p., na którym
projektowane jest wydzielone
tazienki - LOKAL NR 6

PRZEKRÓJ A - A

STAN ISTNIEJĄCY

1:100

FIRMA PROJEKTOWO-BUDOWLANA LESZEK HERSTOWSKI			
80-402 GDAŃSK, ul.Kochanowskiego 14m13, TEL. 058 344-54-55			
projektant mgr inż. arch. Leszek Herstowski 08030100 PC0834		Inwestor - Gdański Zarząd Nieruchomości Komunalnych Samorządowy Zakład Budowlany Gdańsk ul. Partyzanatów 74,	
podpis		obiekt budynki mieszkalny wielorodzinny - Gdańsk ul. Boguckiego 133	
branża ARCHITEKTURA		długość nr 243/2, odr. 0142	
data 06-2014		skala 1:100	
PRZEKRÓJ A-A		PRZEKRÓJ A-A	
- STAN ISTNIEJĄCY		nr rys. 4	