


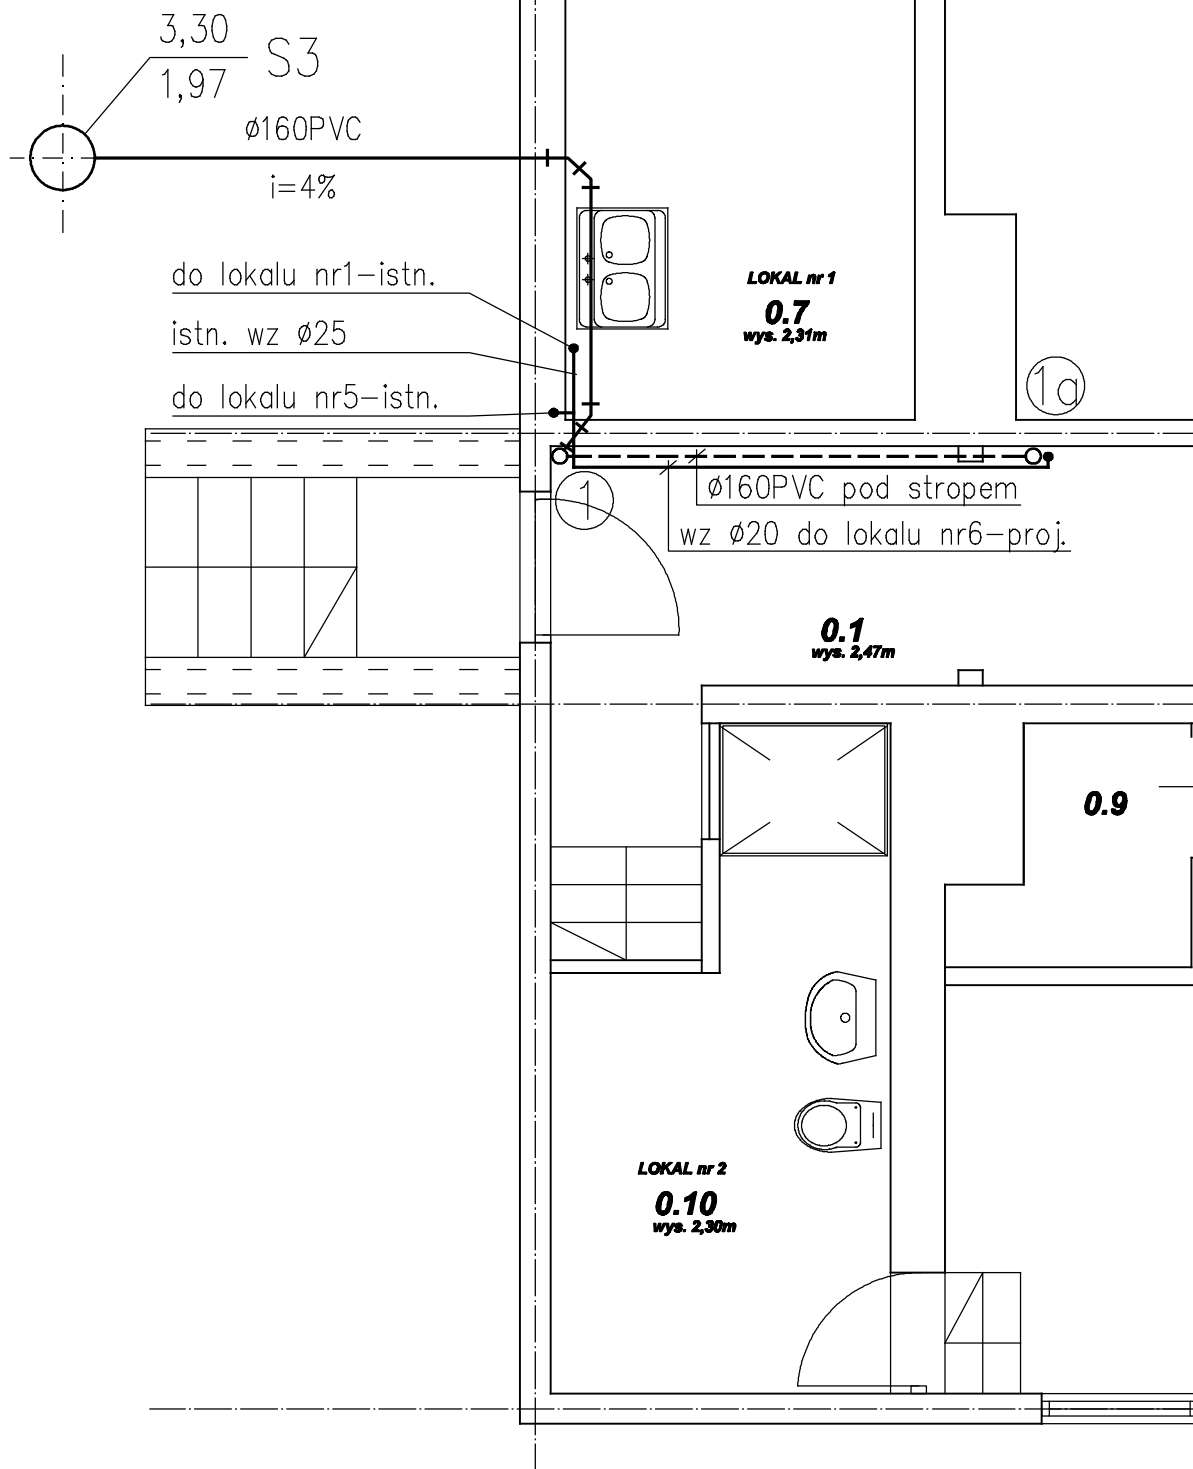

FIRMA PROJEKTOWO-BUDOWLANA LESZEK HERSTOWSKI
80-402 GDAŃSK, ul.Kochanowskiego 14m13, TEL. 058 344-54-85

projektant		tech. Leszek Herstowski nr upr. 5702/ Gd / 93		inwestor		GDAŃSKI ZARZĄD NIERUCHOMOŚCI KOMUNALNYCH - SAMORZĄDOWY ZAKŁAD BUDŻETOWY 80-254 GDAŃSK - WRZESZCZ, UL. PARTYZANTÓW 74			
sprawdzający		mgr inż. Andrzej Wojakowski nr upr. 341/Gd/71		obiekt		PRZYŁĄCZENIE BUDYNKU MIESZKALNEGO WIELORODZINNEGO, W GDAŃSKU - ŚWIBNIE PRZY UL. BOGUCKIEGO 133, DO MIEJSKIEJ SIECI KAN. SANITARNEJ (DZ. NR 243/2; 243/1; 242; 231; 233, OB. 0142)			
branża		SANITARNA		faza		PW		nazwa rysunku	nr rys.
data		05.2014r.		skala		1:50			
RZUT PARTERU (FRAGMENT)								1	