


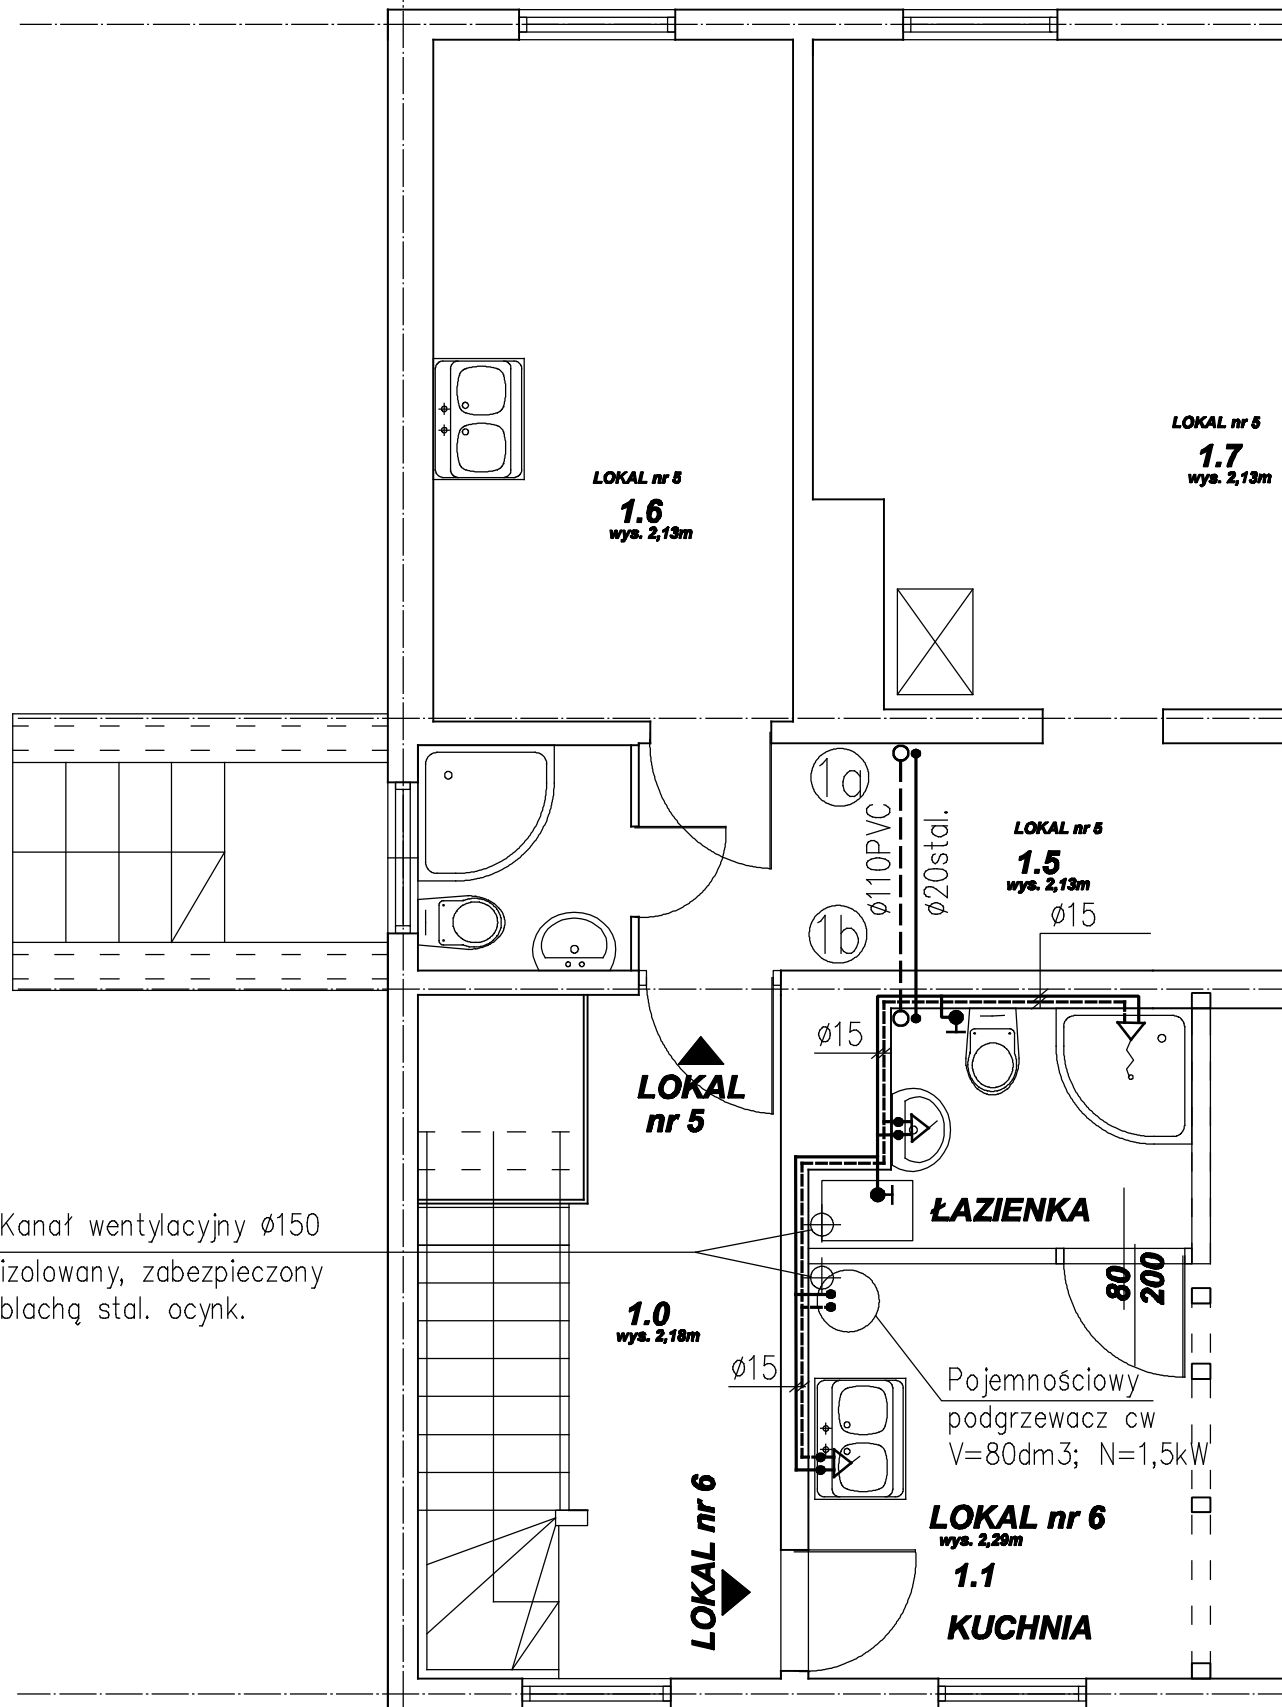

FIRMA PROJEKTOWO-BUDOWLANA LESZEK HERSTOWSKI
80-402 GDAŃSK, ul.Kochanowskiego 14m13, TEL. 058 344-54-85

projektant **tech. Leszek Herstowski**
nr upr. 5702/ Gd / 93

sprawdzający **mgr inż. Andrzej Wojakowski**
nr upr. 341/Gd/71

inwestor **GDAŃSKI ZARZĄD NIERUCHOMOŚCI KOMUNALNYCH**
- SAMORZĄDOWY ZAKŁAD BUDŻETOWY
80-254 GDAŃSK - WRZESZCZ, UL. PARTYZANTÓW 74

obiekt **PRZYŁĄCZENIE BUDYNKU MIESZKALNEGO WIELORODZINNEGO,**
W GDAŃSKU - ŚWIBNIE PRZY UL. BOGUCKIEGO 133, DO MIEJSKIEJ
SIECI KAN. SANITARNEJ (DZ. NR 243/2; 243/1; 242; 231; 233, OB. 0142)

branża **SANITARNA** feza **PW**

data **05.2014r.** skala **1:50**

nazwa rysunku
RZUT I PIĘTRA (FRAGMENT)

nr rys.

2