


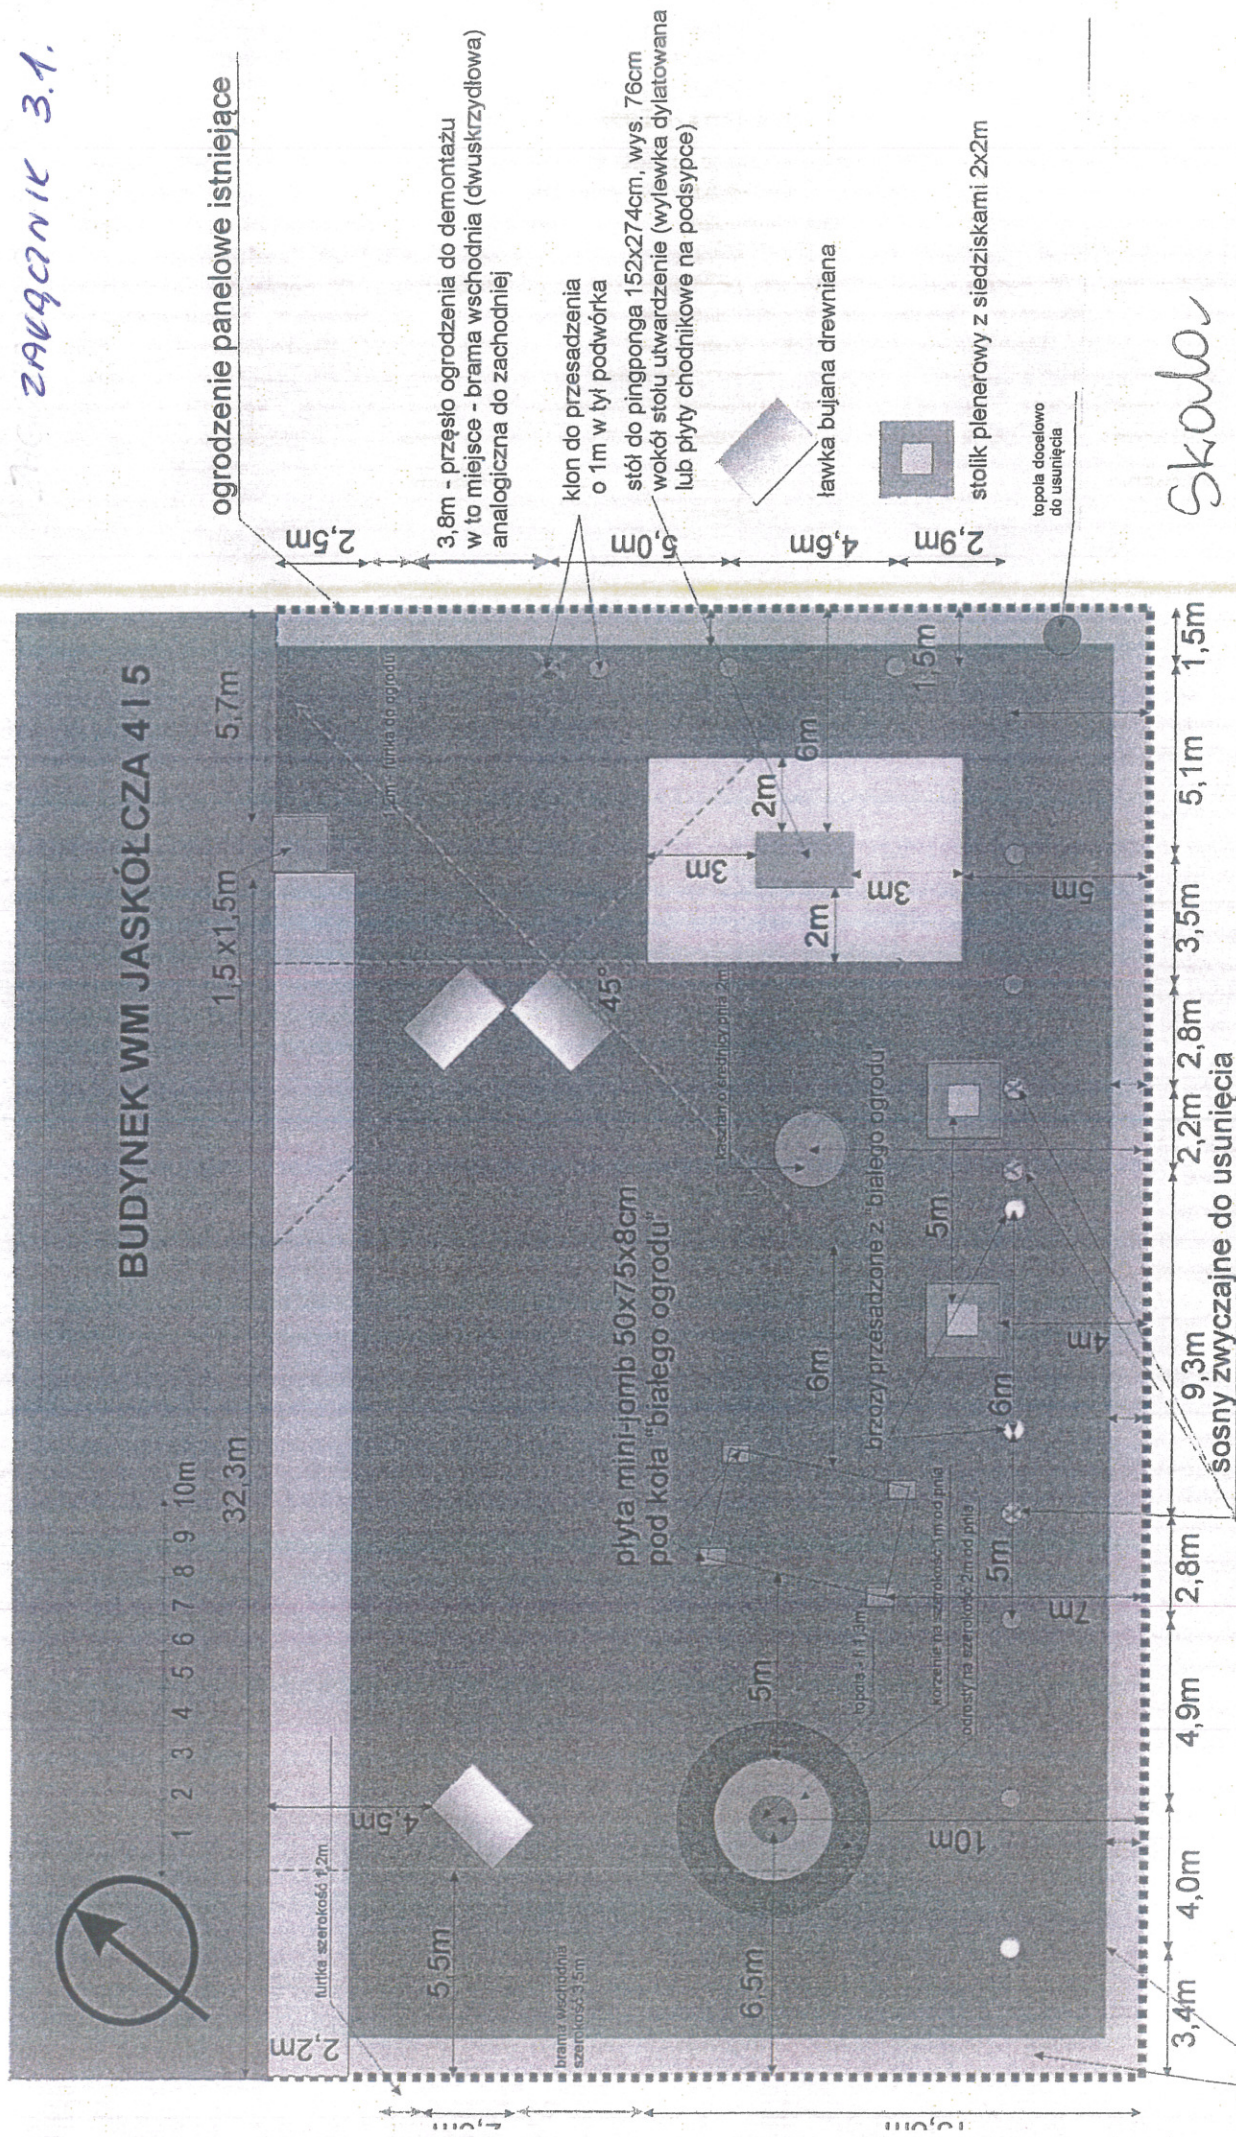

Skala
1:100

wymiana gruntu z rodzimego na ziemię ogrodową, szerokość 1 metr od ogrodzenia w głąb działki, głębokość