MAPA DO CELÓW PROJEKTOWYCH
SKALA 1:500

Obiekt: Gdańsk - Al. Zwycięstwa

Identyfikator i nazwa jednostki ewidencyjnej: 226101 1
Identyfikator i nazwa obrębu ewidencyjnego: 56
Nr sekcji: 6.221.26.16.4.2
Nr KERG : 6640.35960.2015
Układ współrzędnych prostokątnych płaskich: 2000 strefa 6
Geodezyjny układ odniesienia: Kronsztadt 86 bis
Imię i nazwisko lub nazwa podmiotu, który wykonał mapę oraz podpis osoby reprezentującej ten podmiot:

Przedsiębiorstwo Wielobranżowe
"GEOMETRA" s.c.
Szawłowski Leszek, Frąsek Zbigniew
80-003 Gdańsk, ul. Lipce 21
tel./fax 341-11-92, kom. 0 501 53 83 6
NIP 957-04-79-056 Regon 191067289

Imię i nazwisko, numer świadectwa nadania uprawnień geodety, który sporządził mapę:

LESZEK SZAWŁOWSKI
GEODETA
Nr upr. 8139

[redacted] - Oznaczenie granic obszaru, który był przedmiotem aktualizacji

Gdańsk, dnia 28.05.2015r.

Służebności gruntowych nie badano.

Urząd Miejski w Gdańsku, Wydział Geodezji
Referat Zasobu Geodezyjnego
W OBSZARZE OZNACZONYM LINIĄ [redacted] DOKONANO AKTUALIZACJI TREŚCI MAPY ZASADNICZEJ. DOKUMENTY Z POMIARU UZUPEŁNIAJĄCEGO PRZYJĘTO DO ZASOBU POWIATOWEGO W DNIU I ZAEWIDENCJONOWANO POD NR P.2261.2015.J05808
NINIEJSZA MAPA MOŻE SŁUŻYĆ DO CELÓW PROJEKTOWYCH PROJEKTOWANE OBIEKTY BUDOWLANE WYMAGAJĄCE POZWOLENIA NA BUDOWĘ PODLEGAJĄ WYTYCZENIU I INWENTARYZACJI POWYKONAWCZEJ PRZEZ JEDNOSTKI UPRAWNIONE DO WYKONYWANIA PRAC GEODEZYJNYCH.
GDAŃSK, 2015 -05- 05
ODINSPEKTOR
Grzegorz Elend

W granicach opracowania mapy nie występują projektowane uzgodnione w RKSPUT-Gdańsk urządzenia techniczne:
sekcja: 6.221.26J6.4.2

Gdańsk, dnia 28.04.2015r. wyk. M.Zygmuntowska

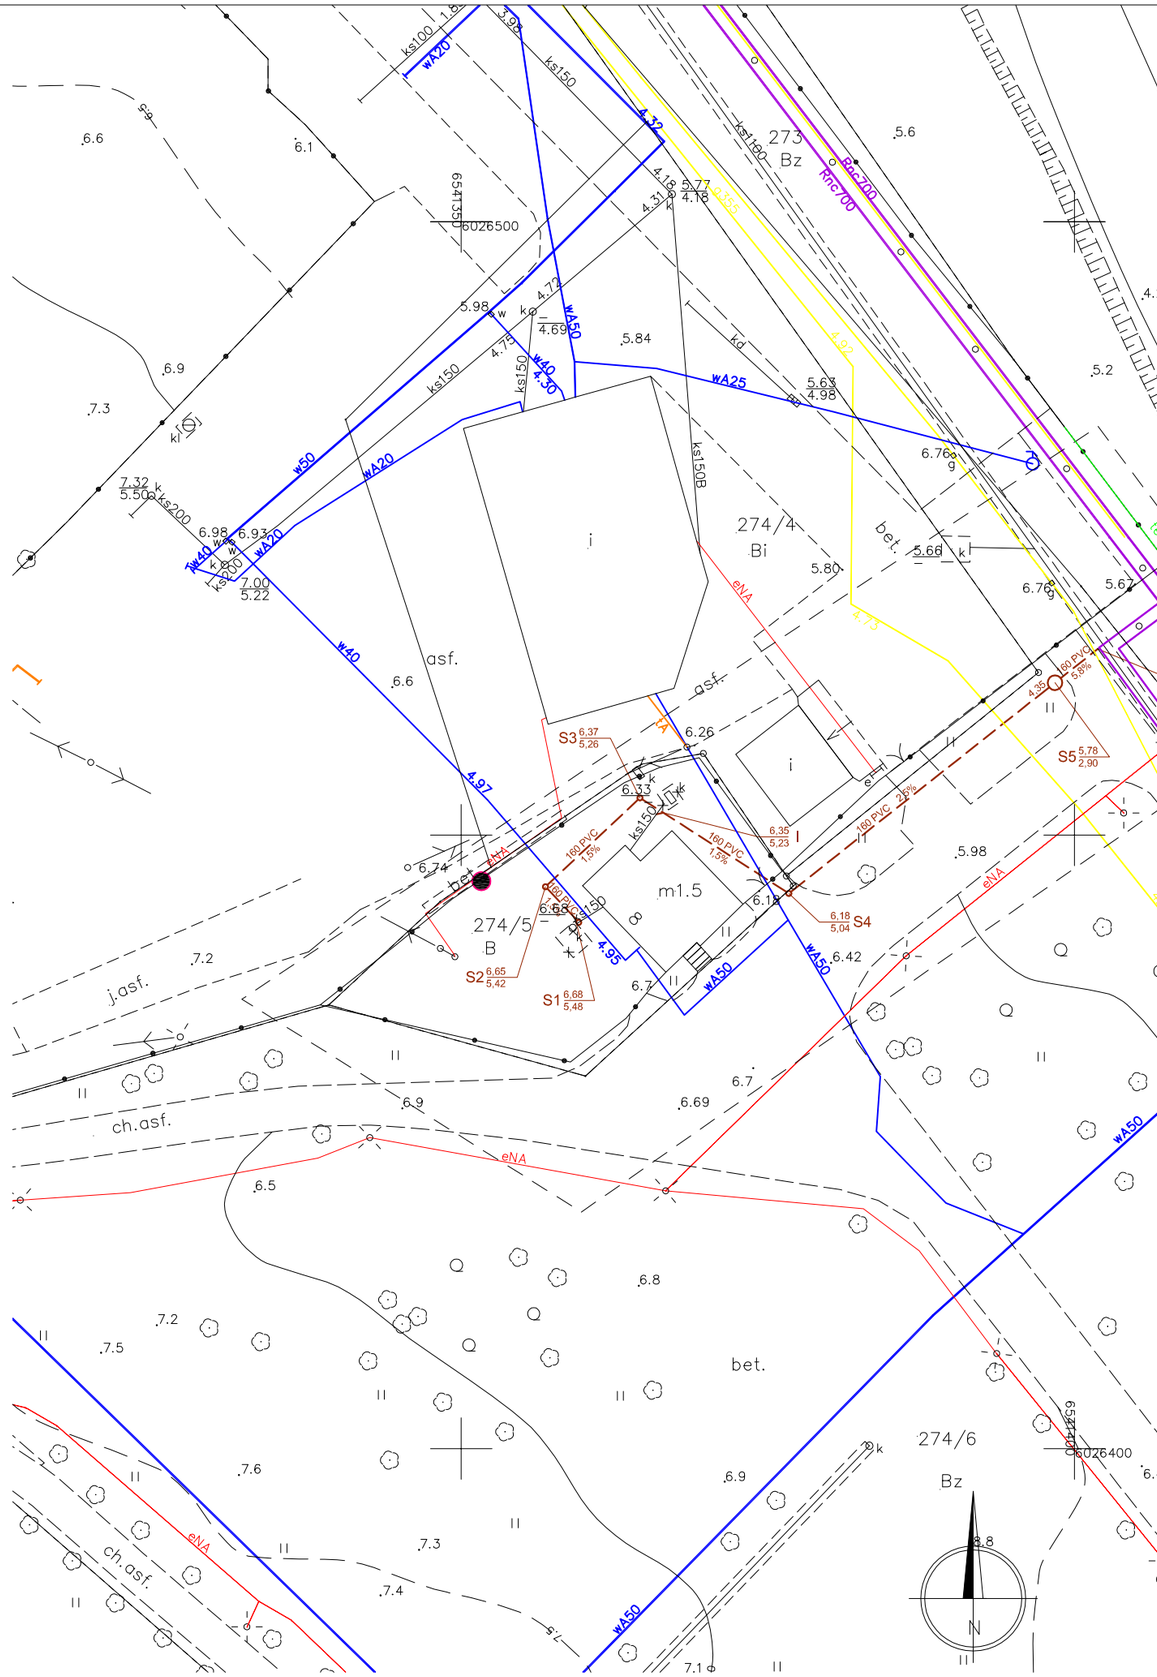

OZNACZENIA GRAFICZNE TERENÓW, ELEMENTÓW I OBIEKTÓW BUDOWLANYCH W ZAKRESIE OPRACOWANIA

- PROJEKTOWANE PRZYŁĄCZE KANALIZACJI SANITARNEJ
- ELEMENTY DO LIKWIDACJI

MESO ARCHITEKCI SPÓŁKA JAWNA
MACIEJ MARSZAL, MICHAŁ MARSZAL
ul. Wyczółkowskiego 67, 80-147 Gdańsk
NIP 5833167962, REGON 222092295
mesoarchitekci.pl

PROJEKT ZAGOSPODAROWANIA TERENU 1:500
PRZYŁĄCZE KANALIZACJI SANITARNEJ

BUDYNEK MIESZKALNY
GDAŃSK, ALEJA ZWYCIĘSTWA NR 8

PROJEKTOWAŁ:	SPRAWDZIŁ:
tech. Wojciech Bohdanowicz Uprawnienia budowlane do projektowania bez ograniczeń w specjalności inst. sanit. nr 2756/Gd/86	mgr inż. Dariusz Drewnowski Uprawnienia budowlane do projektowania bez ograniczeń w specjalności Inst.-Inżynieryjnej nr 4354/Gd./89
PW SANITARNA	2015 04

01