
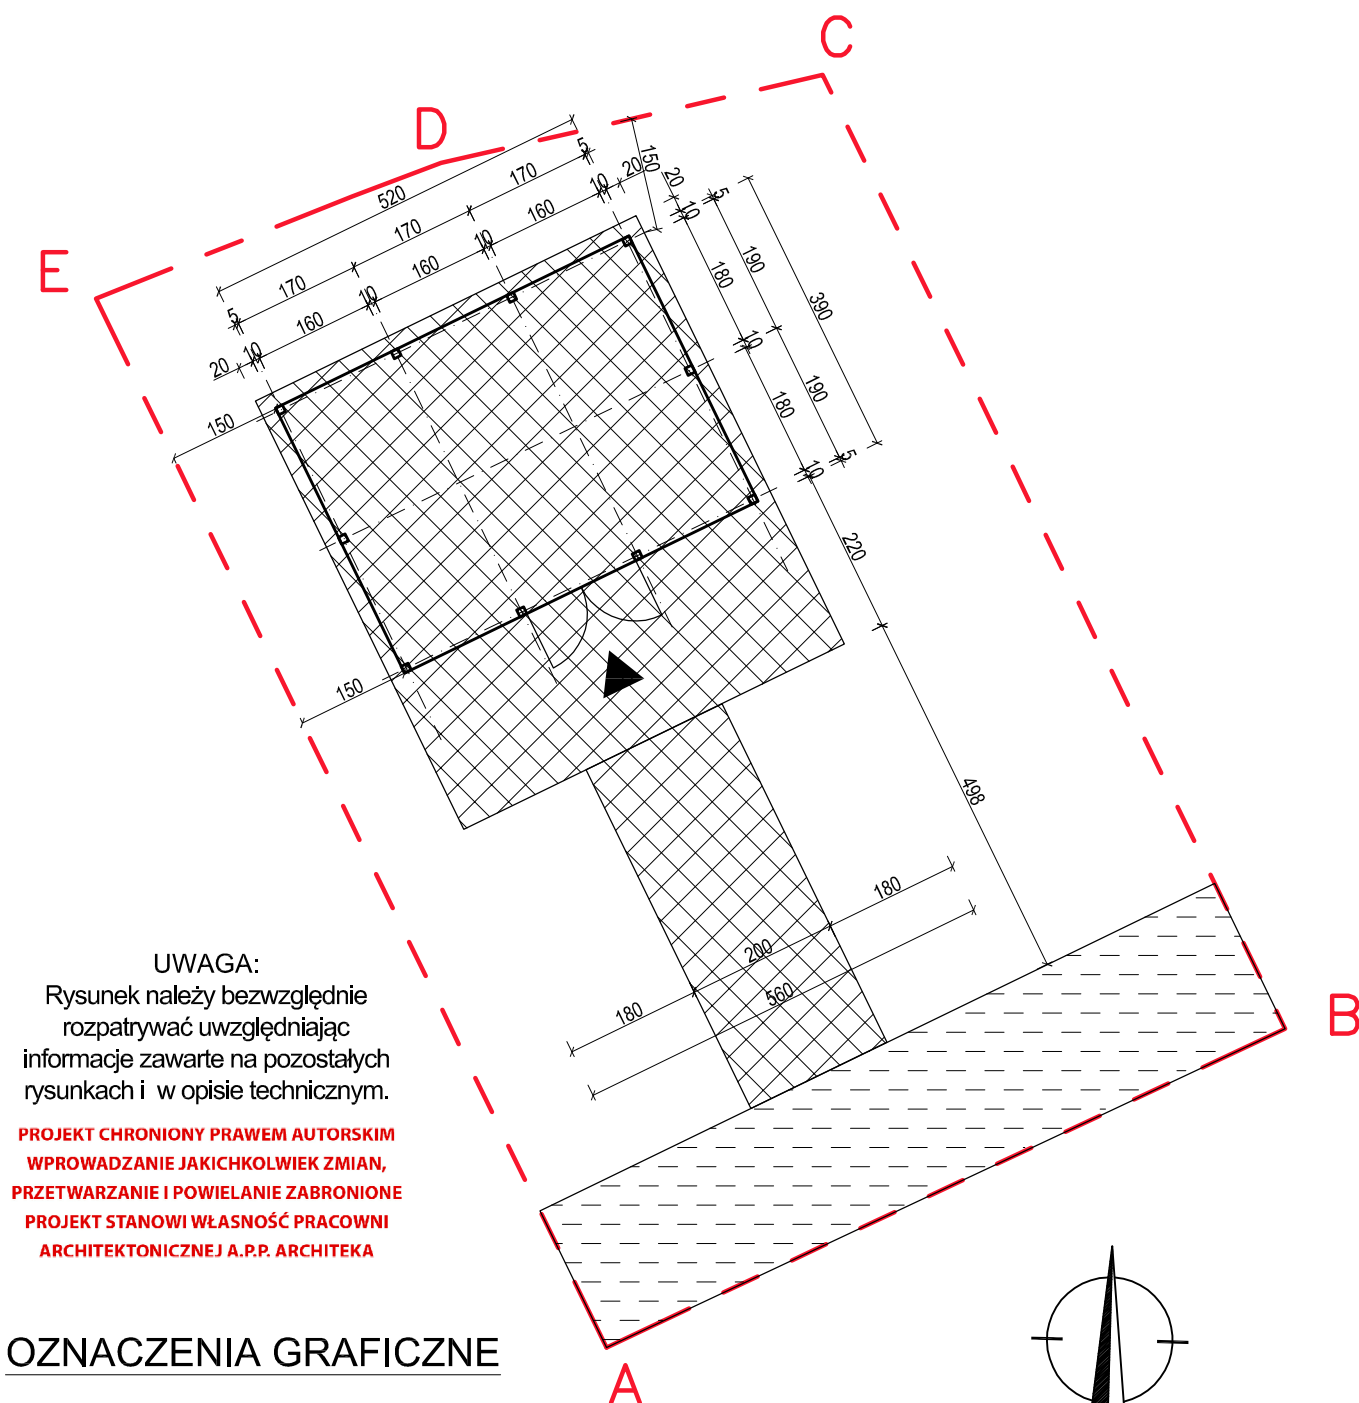


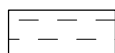


OZNACZENIA GRAFICZNE

 GRANICA DZIAŁKI NR 29/2, OBRĘB 42

ELEMENTY ISTNIEJĄCE:


 POWIERZCHNIA UTWARDZONA

ELEMENTY PROJEKTOWANE:

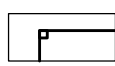 PROJEKTOWANA ALTANA ŚMIETNIKOWA
- WYMIAR 5,2 X 3,9 M

 POW. UTWARDZONA - CHODNIK / DOJAZD
ANALGICZNA W WIELKOŚCI, FORMIE I
MATERIALE DO ISTNIEJĄCYCH POWIERZCHNI
UTWARDZONYCH

 WEJŚCIE DO ALTANY

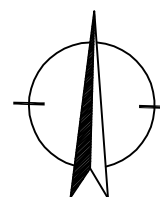

KILIŃSKIEGO 36 RZUT

AUTORSKA PRACOWNIA PROJEKTOWA
ARCHITEKA TOMASZ KARPOWICZ

UL. TRZY LIPY 3/2.17B, 80-172 GDAŃSK
TEL.: (58) 500 83 83 WWW.ARCHITEKA.NET

temat opracowania:

PROJEKT ALTAN ŚMIETNIKOWYCH DLA WYBRANYCH PUNKTÓW
GROMADZENIA ODPADÓW NA TERENIE GDAŃSKA

tytuł rysunku:

**ALTANA PRZY UL. KILIŃSKIEGO 36
RZUT**

faza:

PROJEKT KONCEPCYJNY

branża:

ARCHITEKTURA

autor:

mgr inż. arch. Tomasz Karpowicz

PO/KK/238/2008

opracowanie:

mgr inż. arch. Krzysztof Garus

skala: 1:100

CZERWIEC 2015

rys:

A-13

-188-