



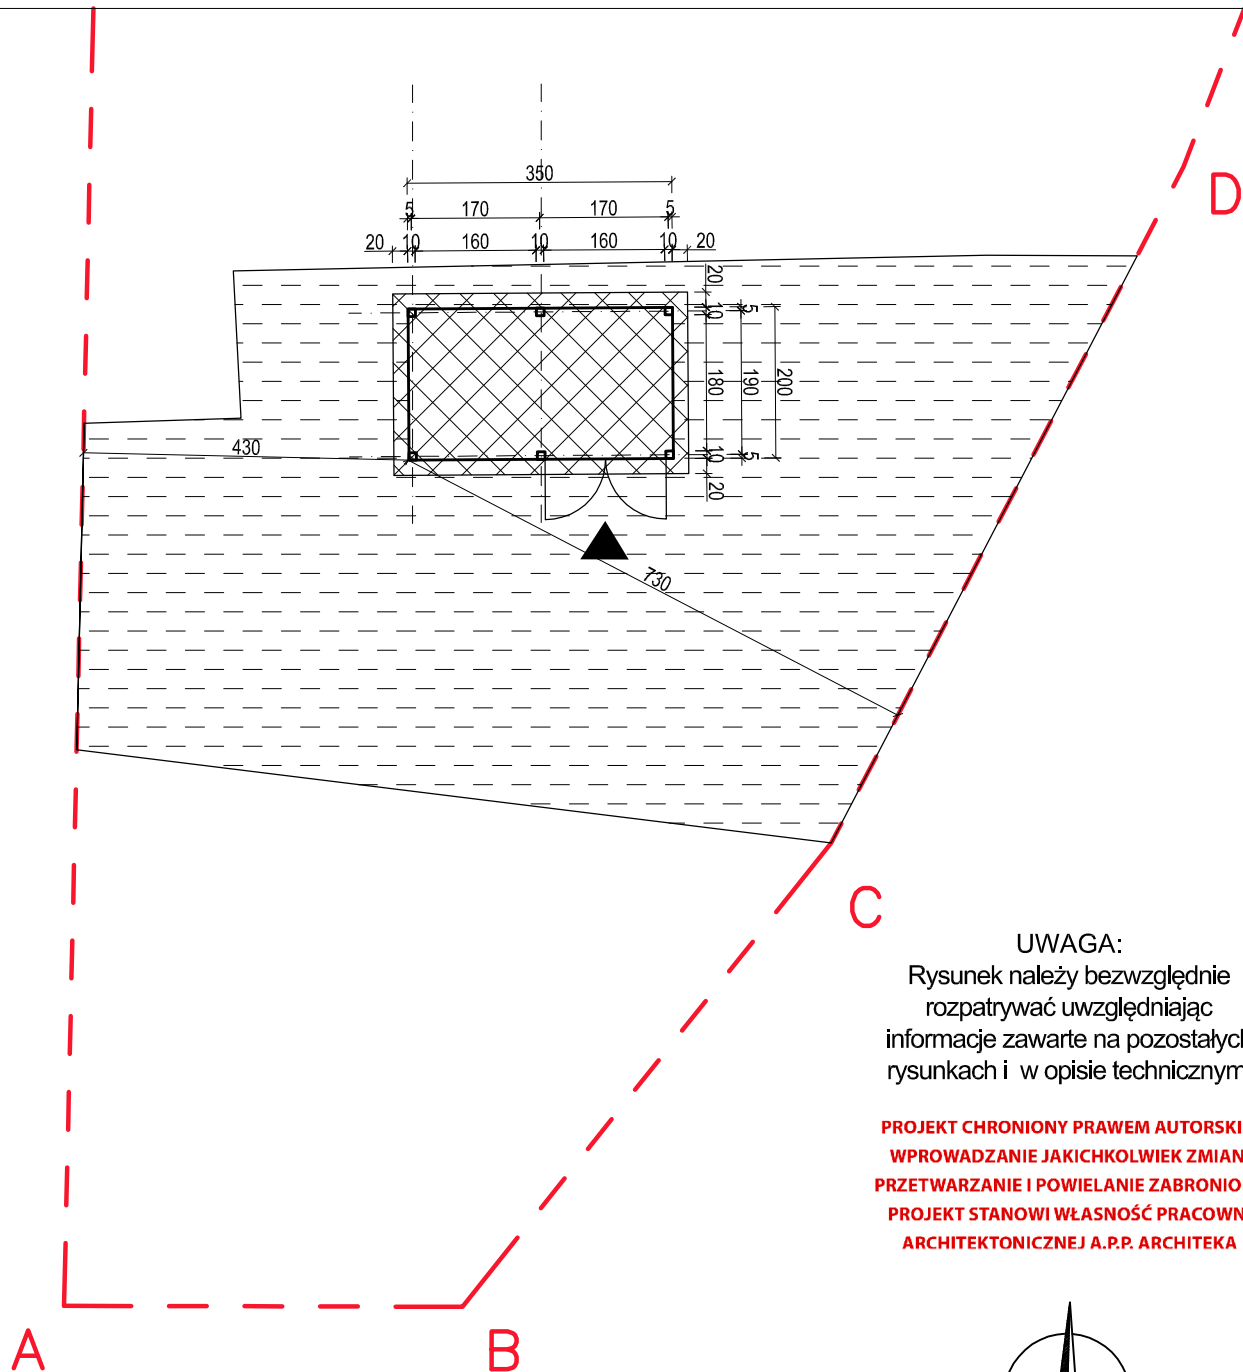

UWAGA:
Rysunek należy bezwzględnie rozpatrywać uwzględniając informacje zawarte na pozostałych rysunkach i w opisie technicznym.


**PROJEKT CHRONIONY PRAWEM AUTORSKIM
WPROWADZANIE JAKICHKOLWIEK ZMIAN,
PRZETWARZANIE I POWIELANIE ZABRONIONE
PROJEKT STANOWI WŁASNOŚĆ PRACOWNI
ARCHITEKTONICZNEJ A.P.P. ARCHITEKA**

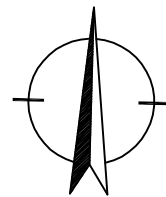


OZNACZENIA GRAFICZNE

 GRANICA DZIAŁKI NR 34 I 33/6, OBREB 98

ELEMENTY ISTNIEJĄCE:

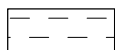 POWIERZCHNIA UTWARDZONA

ELEMENTY PROJEKTOWANE:

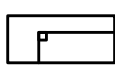 PROJEKTOWANA ALTANA ŚMIETNIKOWA
- WYMIAR 3,5 X 2 M

 WYMIANA POW. UTWARDZONA - CHODNIK / DOJAZD,
ANALGICZNA W WIELKOŚCI, FORMIE I MATERIALE DO ISTNIEJĄCYCH POWIERZCHNI UTWARDZONYCH

 WEJŚCIE DO ALTANY

TRAKT ŚW. WOJCIECHA 22-28 RZUT

AUTORSKA PRACOWNIA PROJEKTOWA
ARCHITEKA TOMASZ KARPOWICZ

UL. TRZY LIPY 3/2.17B, 80-172 GDAŃSK
TEL. (58) 500 83 83 WWW.ARCHITEKA.NET

temat opracowania:

PROJEKT ALTAN ŚMIETNIKOWYCH DLA WYBRANYCH PUNKTÓW
GROMADZENIA ODPADÓW NA TERENIE GDAŃSKA

tytuł rysunku:

**ALTANA PRZY UL. TRAKT ŚW. WOJCIECHA 22-28
RZUT**

faza:

PROJEKT KONCEPCYJNY

branża:

ARCHITEKTURA

autor:

mgr inż. arch. Tomasz Karpowicz

PO/KK/238/2008

opracowanie:

mgr inż. arch. Krzysztof Garus

skala: 1:100

CZERWIEC 2015

rys:

A-10 -158-