


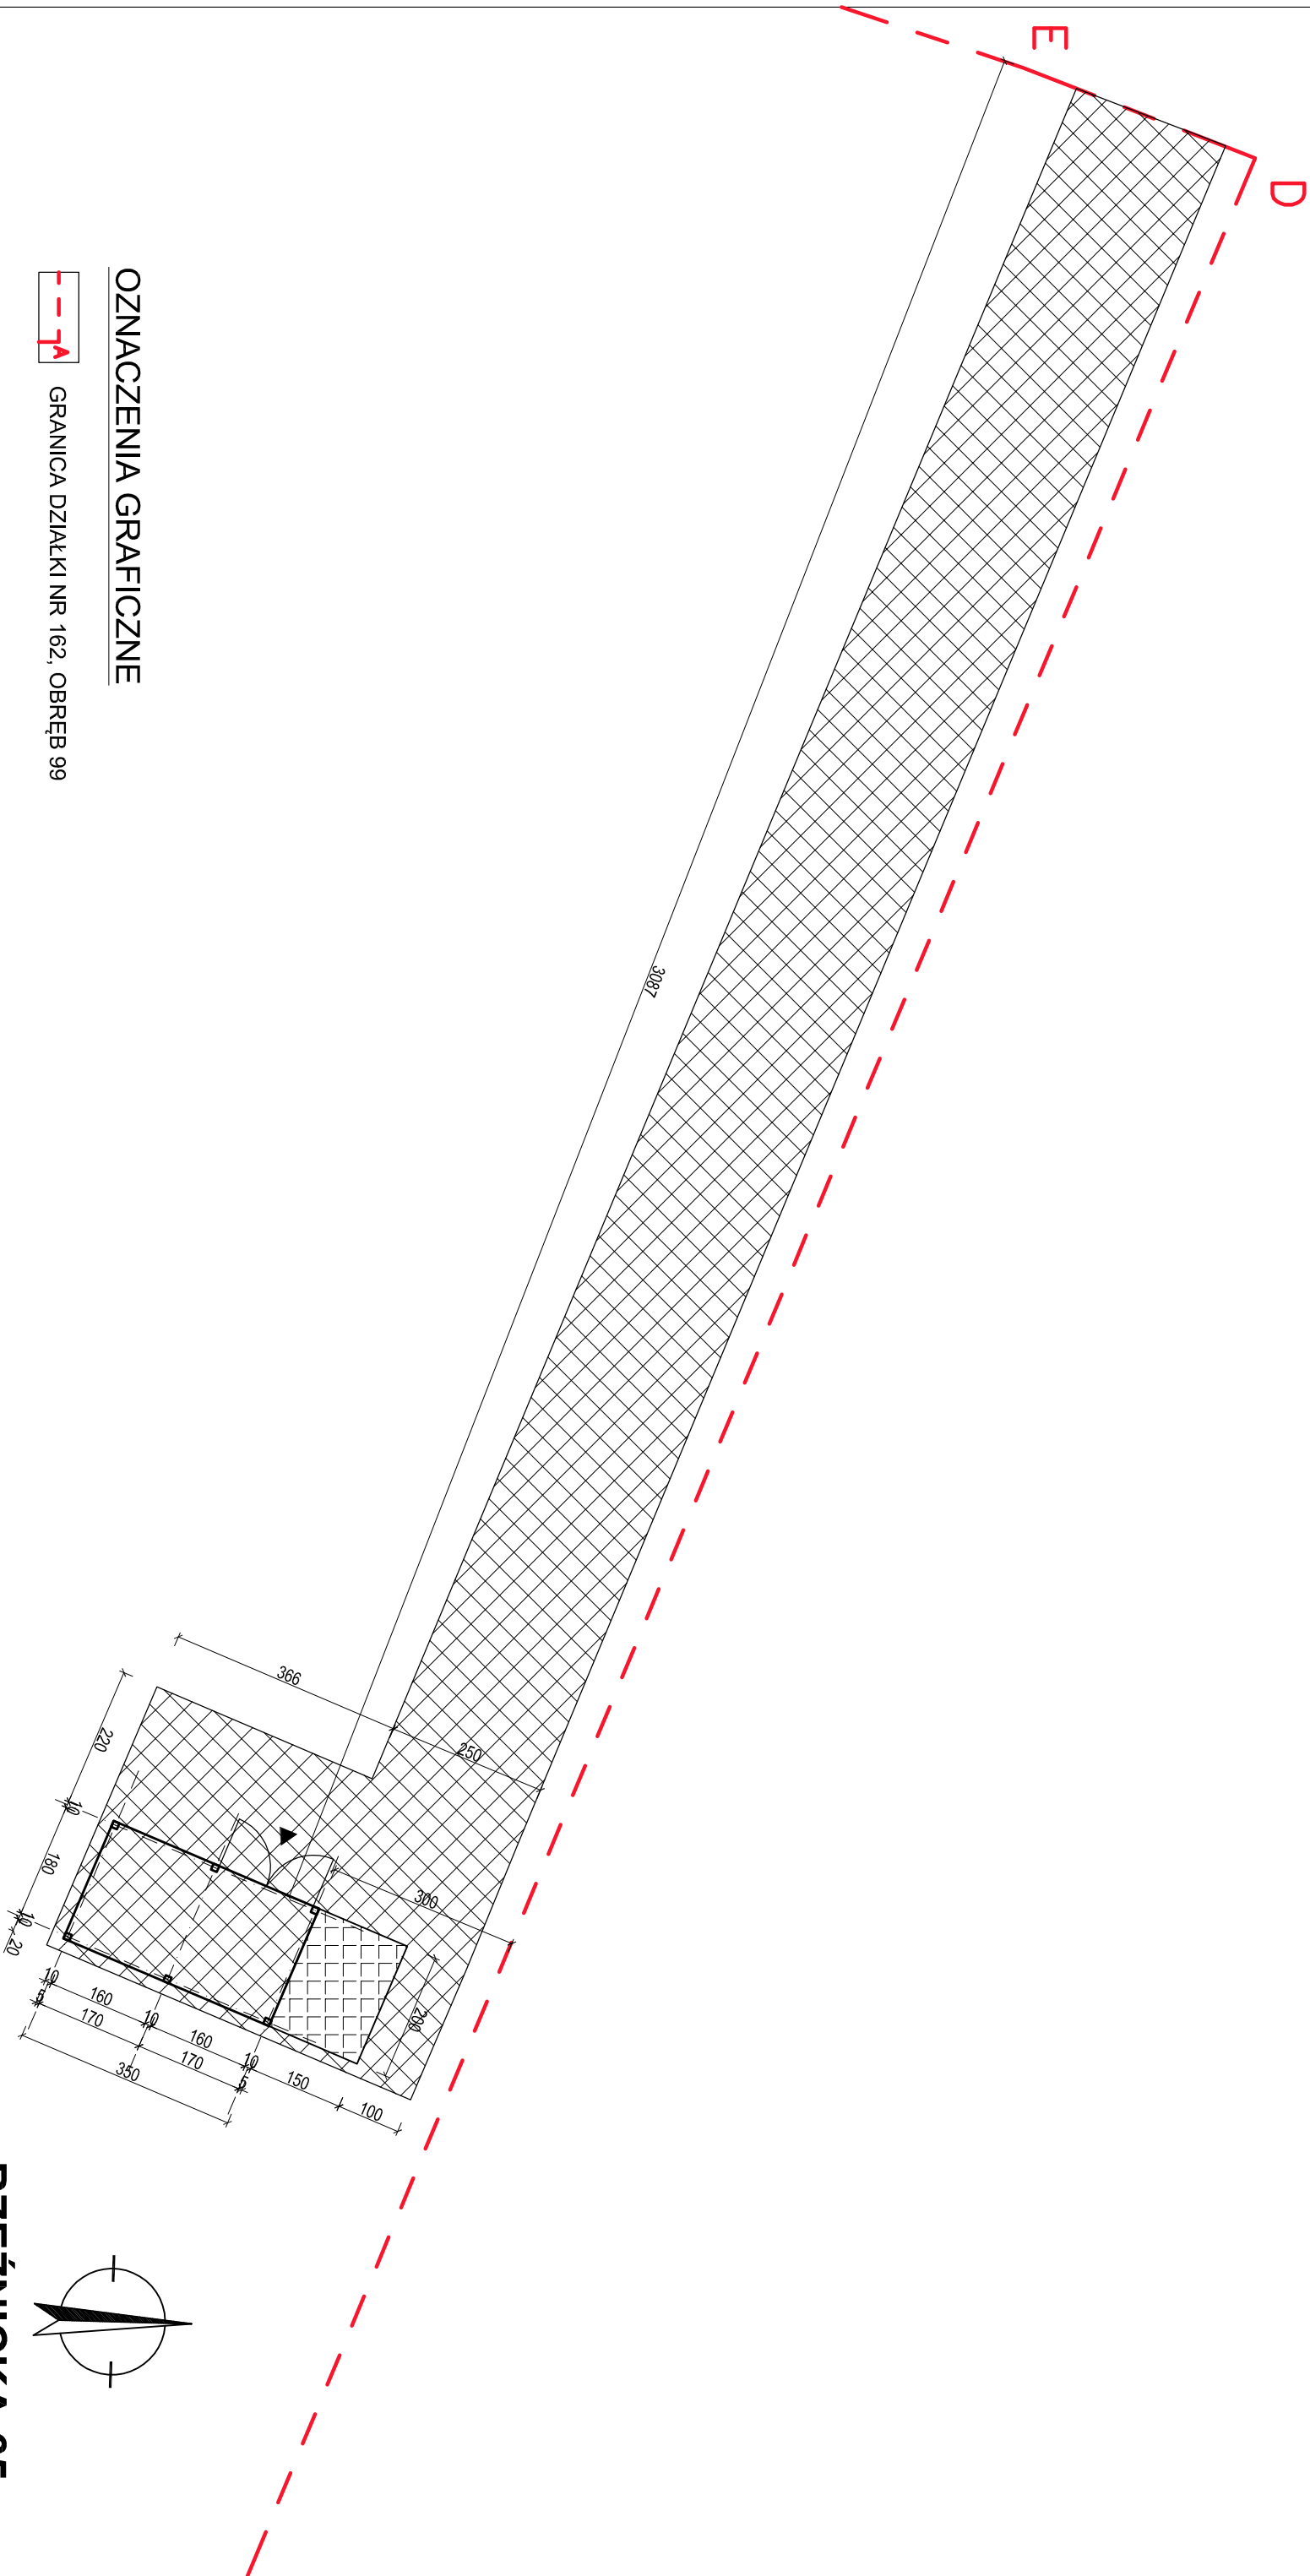

OZNACZENIA GRAFICZNE

--- GRANICA DZIAŁKI NR 162, OBRĘB 99

ELEMENTY PROJEKTOWANE:

PROJEKTOWANA ALTANA ŚMIETNIKOWA - WYMIAR 3,5 X 2 M

PROJEKTOWANY TEREN DO SKŁADOWANIA ODPADÓW
WIELKOGABARYTOWYCH (ZADASZONY) - WYMIAR 2,0 X 1,5 M

POW. UTWARDZONA - CHODNIK / DOJAZD
ANALIGICZNA W WIELKOŚCI, FORMIE I
MATERIALE DO ISTNIEJĄCYCH POWIERZCHNI
UTWARDZONYCH

WEJŚCIE DO ALTANY

UWAGA:

Rysunek należy bezwzględnie
rozpatrywać uwzględniając
informacje zawarte na pozostałych
rysunkach i w opisie technicznym.

RZEŹNICKA 65
RZUT

AUTORSKĄ PRACOWNIĄ PROJEKTOWA ARCHITEKTA TOMASZ KARPOWICZ UL. TRZY LIPY 3/2, 77B, 80-172 GDAŃSK TEL. (58)500 83 83 WWW.ARCHITEKANET			
temat opracowania: PROJEKT ALTANA ŚMIETNIKOWYCH DLA WYBRANYCH PUNKTÓW GROMADZENIA ODPADÓW NA TERENIE GDAŃSKA			
tytuł rysunku: ALTANA PRZY UL. RZEŹNICKIEJ 65		RZUT	
faza: PROJEKT KONCEPCYJNY		branża: ARCHITEKTURA	
autor: mgr inż. arch. Tomasz Karpowicz		POKK/238/2008	
opracowanie: mgr inż. arch. Krzysztof Gałus			
skala: 1:100		CZERWIEC 2015	
		rys: A-9	
		-148-	