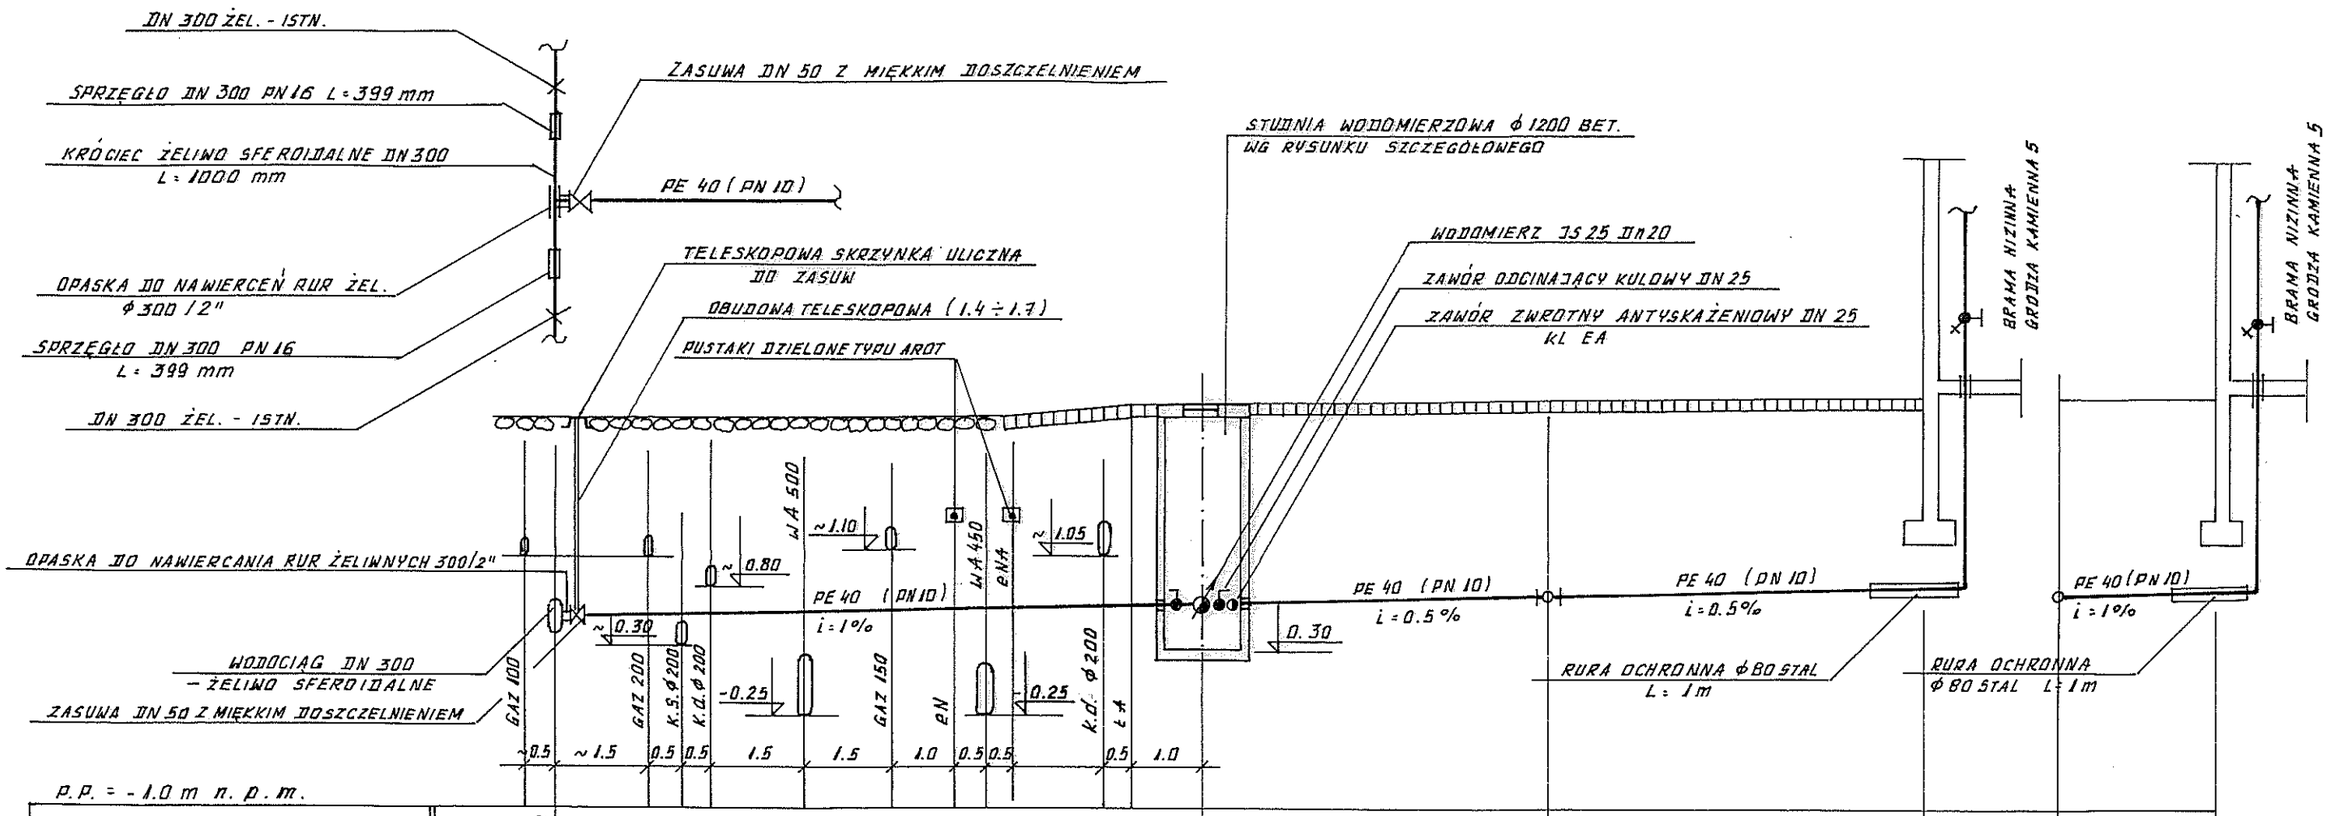

RZĘDNA TERENU [m]	2.20				2.30		2.30		2.30	2.30	2.30
RZĘDNA OSI RURY [m]	0.60	0.62			0.70		0.73		0.78	0.73	0.77
ZAGŁĘBIENIE [m]	1.60				1.60		1.57		1.52	1.57	1.53
MATERIAŁ / SPADEK [%]		PE 40 (PN 10) i = 1 %					PE 40 (PN 10) i = 0.5 %				PE40 i = 1 %
ODLEGŁOŚCI [m]	0.00	10.50			10.50		6.0	16.50	10.0	0.00	3.5	3.50
OZNACZENIA	W1				SW		1			1	

FIRMA PROJEKTOWO-BUDOWLANA L.HERSTOWSKI 80-402 GDAŃSK UL.KOCHANOWSKIEGO 14 /13 TEL. 600 212 901		
PROJEKTANT: tech. Leszek Herstowski upr 5702/Gd/93 spec: inatalacyjno-inżynieryjna **SPRAWDZIŁ :** mgr inż Andrzej Wojakowski upr 341/Gd/71 spec: instalacje i urządzenia sanitarne		INWESTOR : Gdański Zarząd Nieruchomości Komunalnych – Samorządowy Zakład Budżetowy 80-254 Gdańsk ul. Partyzantów 74
BRANŻA: **INSTALACJE SANIT.**	FAZA: **P.B.**	OBIEKT : BRAMA NIZINNA Gdańsk ul. Grodza Kamienna 5 - Przyłącze wodociągowe i przyłącze kanalizacji sanitarnej
Data: 06. 2015	Skala: 1 : 50/100	NAZWA RYSUNKU: **PROFIL PRZYŁĄCZA WODOCIĄGOWEGO**	NR RYS. **3**