


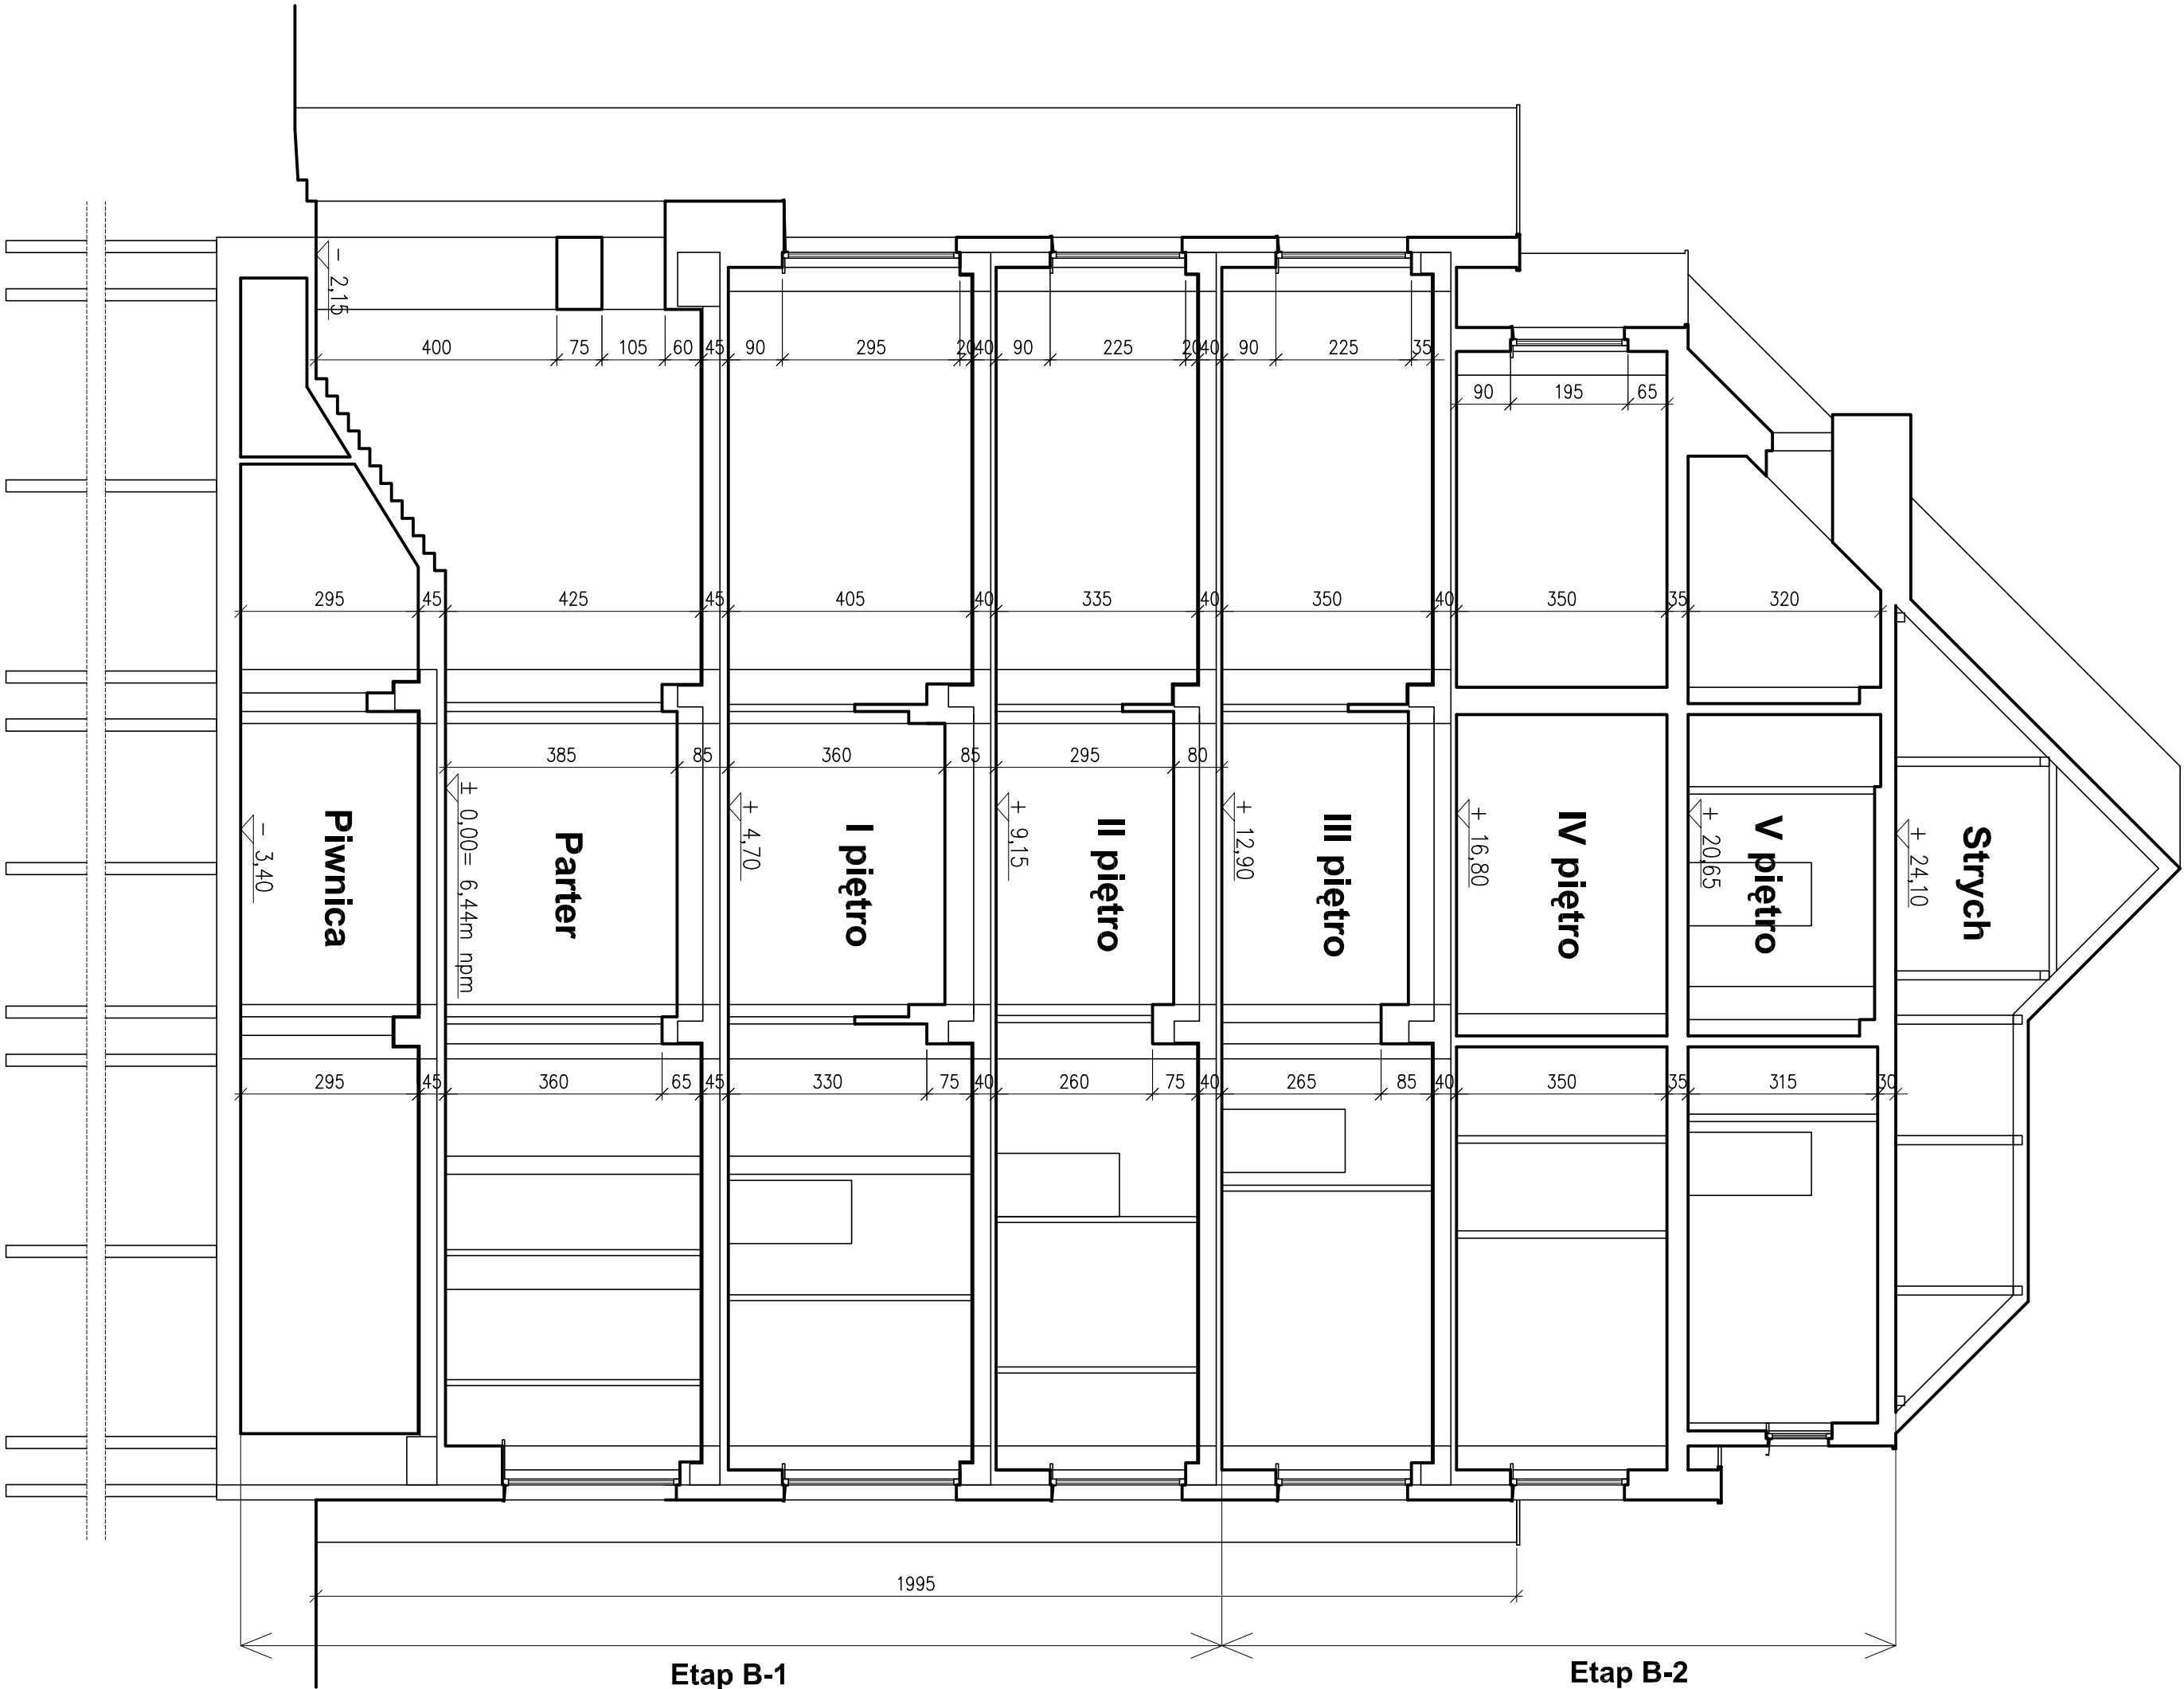

		Architekci Pracownia Autorska		nr rys.
Pracownia Architektury		ul. W. Rejzaka 6/6		6
81-667 Sopotul, Kościelny 10/7, tel./fax (48-58) 551-34-60		arch. R. W. Knapk		
OBJEKT		Budynek Przichodni Lekarskiej		BRANŻA
Gdańsk, ul. Wolowa 27				
FAZA PROJEKTU		Inwentaryzacja architektoniczno-konstrukcyjna		ARCH.
		z ekspertyzą techniczną dot. zabezpieczenia		
		budynku – etap B-1		
AUTOR		mgr inż. J. Kozłowski	mgr inż. J. Kozłowski	DATA
opracowanie		dr inż. arch. Wiesław Knapk	10/4/04/83	
		arch. A. Bogdanowicz		