




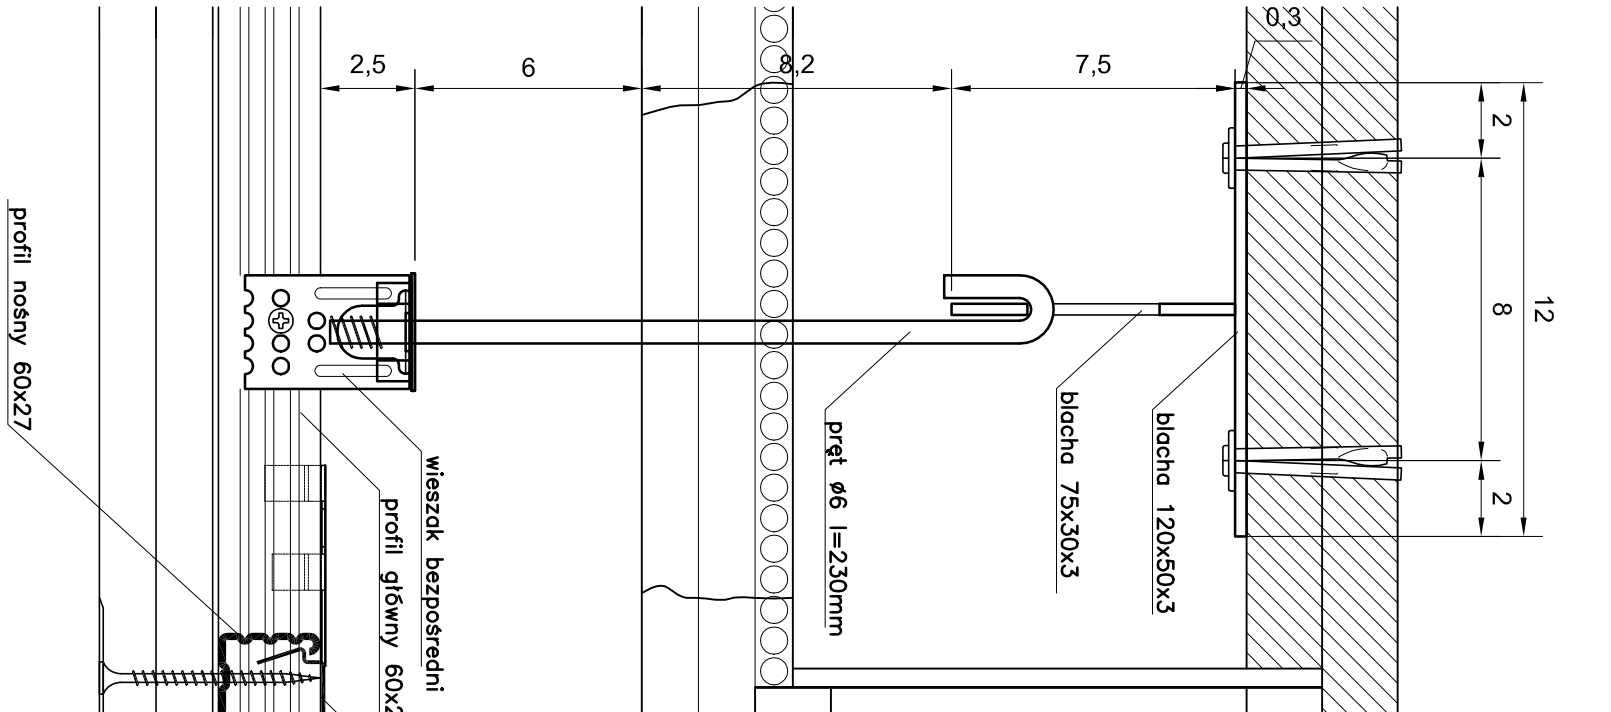

MOCOWANIE SUFITU PODWIESZONEGO DO STROPU

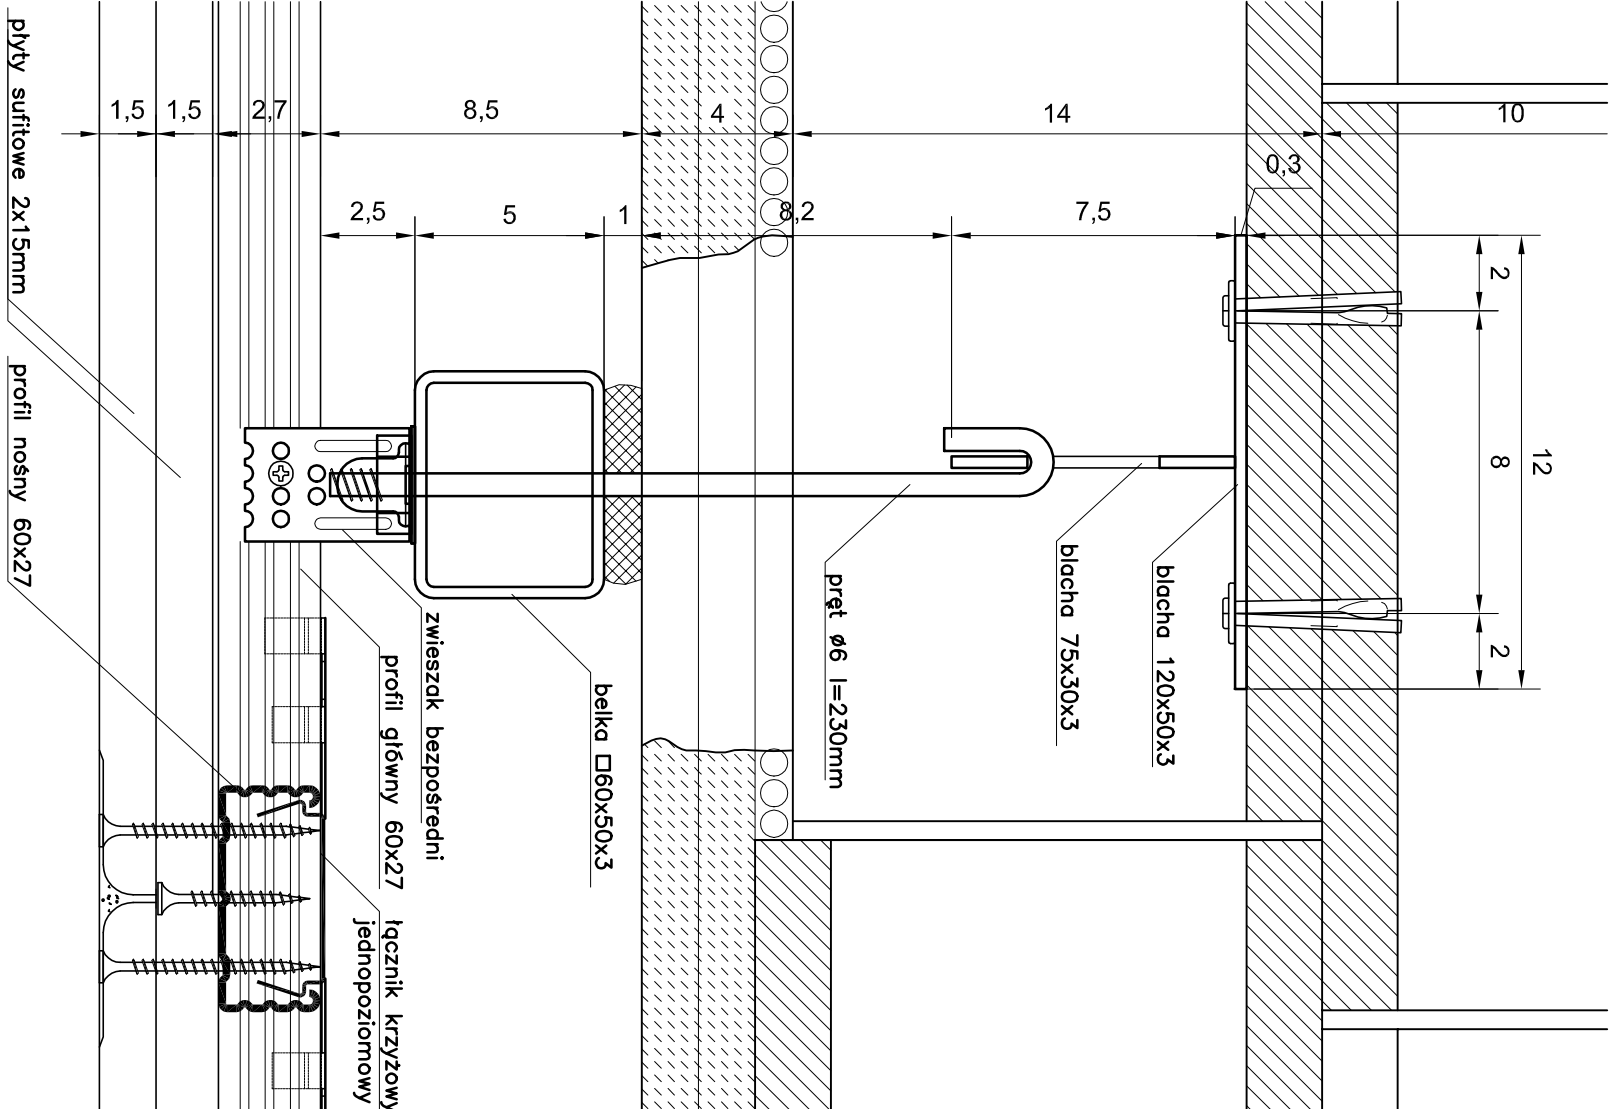

DETAL "B"
MOCOWANIE SUFITU PODWIESZONEGO DO BELKI ZABEZPIECZAJĄCEJ
skala 1:2

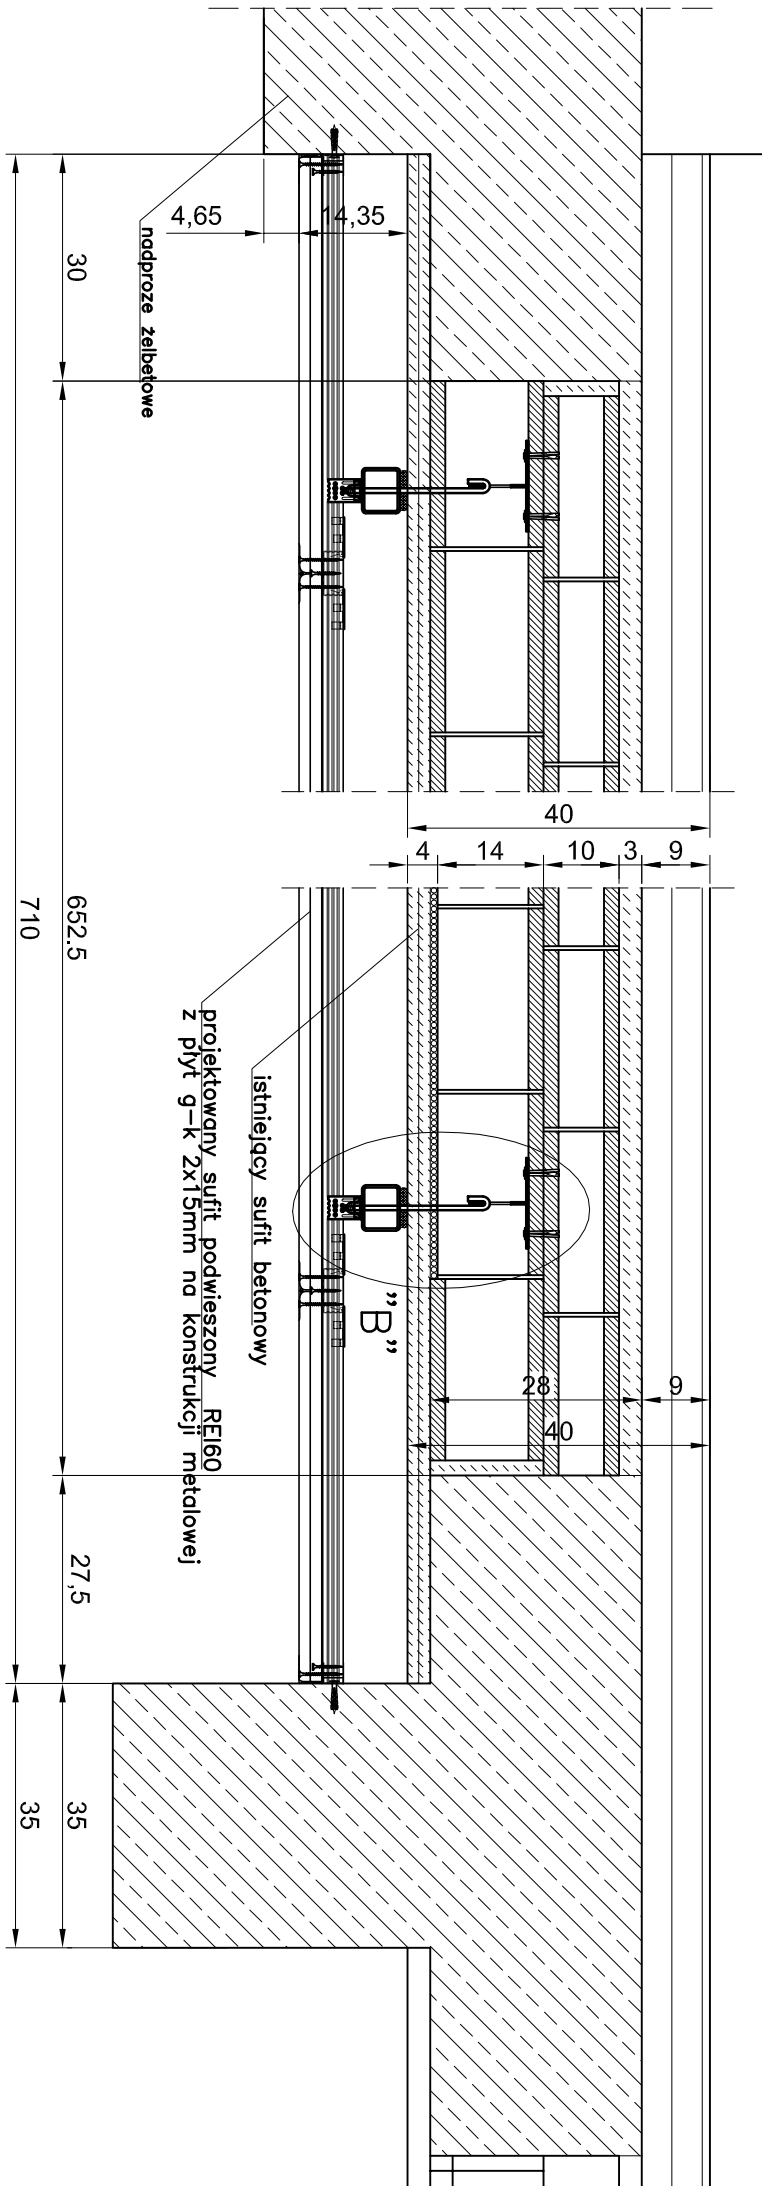

PRZEKRÓJ PODŁUŻNY
STROP NAD II PIĘTREM
skala 1:10

ZABEZPIECZENIE STROPU
PRZEKRÓJ PODŁUŻNY
skala 1:10

Architektoniczne Projektowanie Autorskie ul. W. Reymonta 10/11, 01-657 Warszawa tel. 22 638 10 10, 22 638 10 11, 22 638 10 12 e-mail: biuro@ap.aud.pl, biuro@ap.aud.pl		nr projektu 17
CZĘŚĆ Budynki Przechowywania Ciepłota, ul. Wolności 27		BRANŻA
PRACA PROJEKTOWA Inwentaryzacja architektoniczno-konstrukcyjna z uwzględnieniem technicznych wymagań do zabezpieczenia budynku – etap B-2		KONSTR.
AUTOR mgr inż. Andrzej Wójcik		DATA
mgr inż. Andrzej Wójcik		