
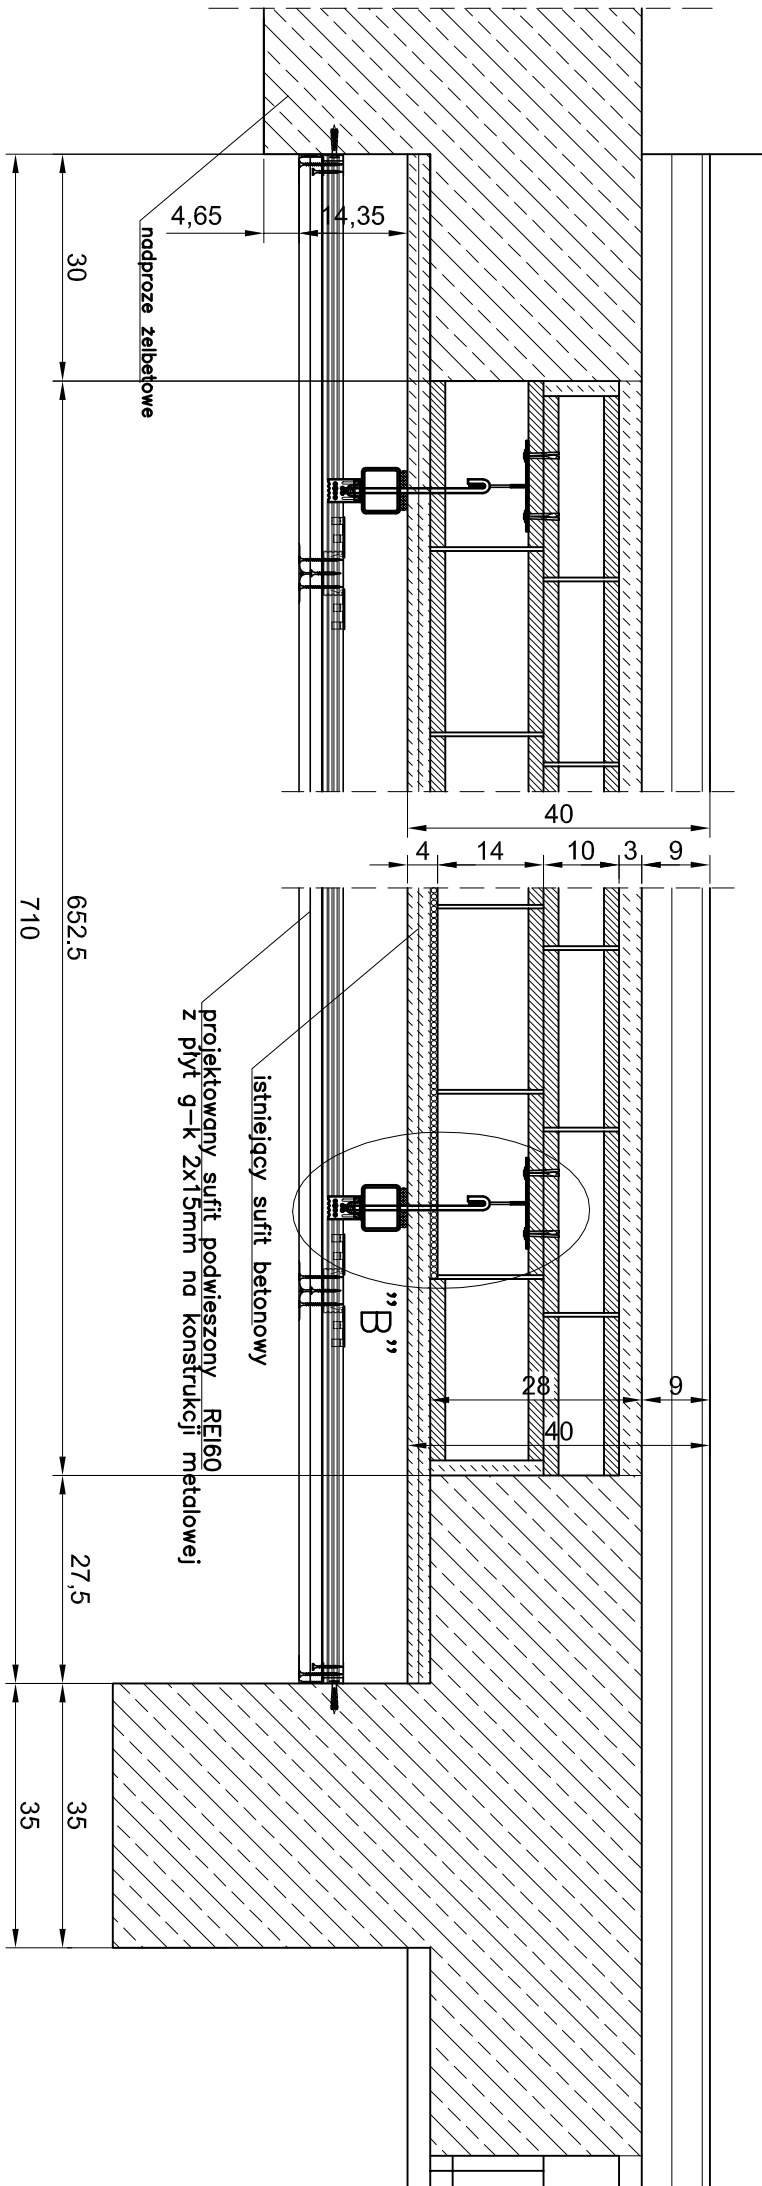
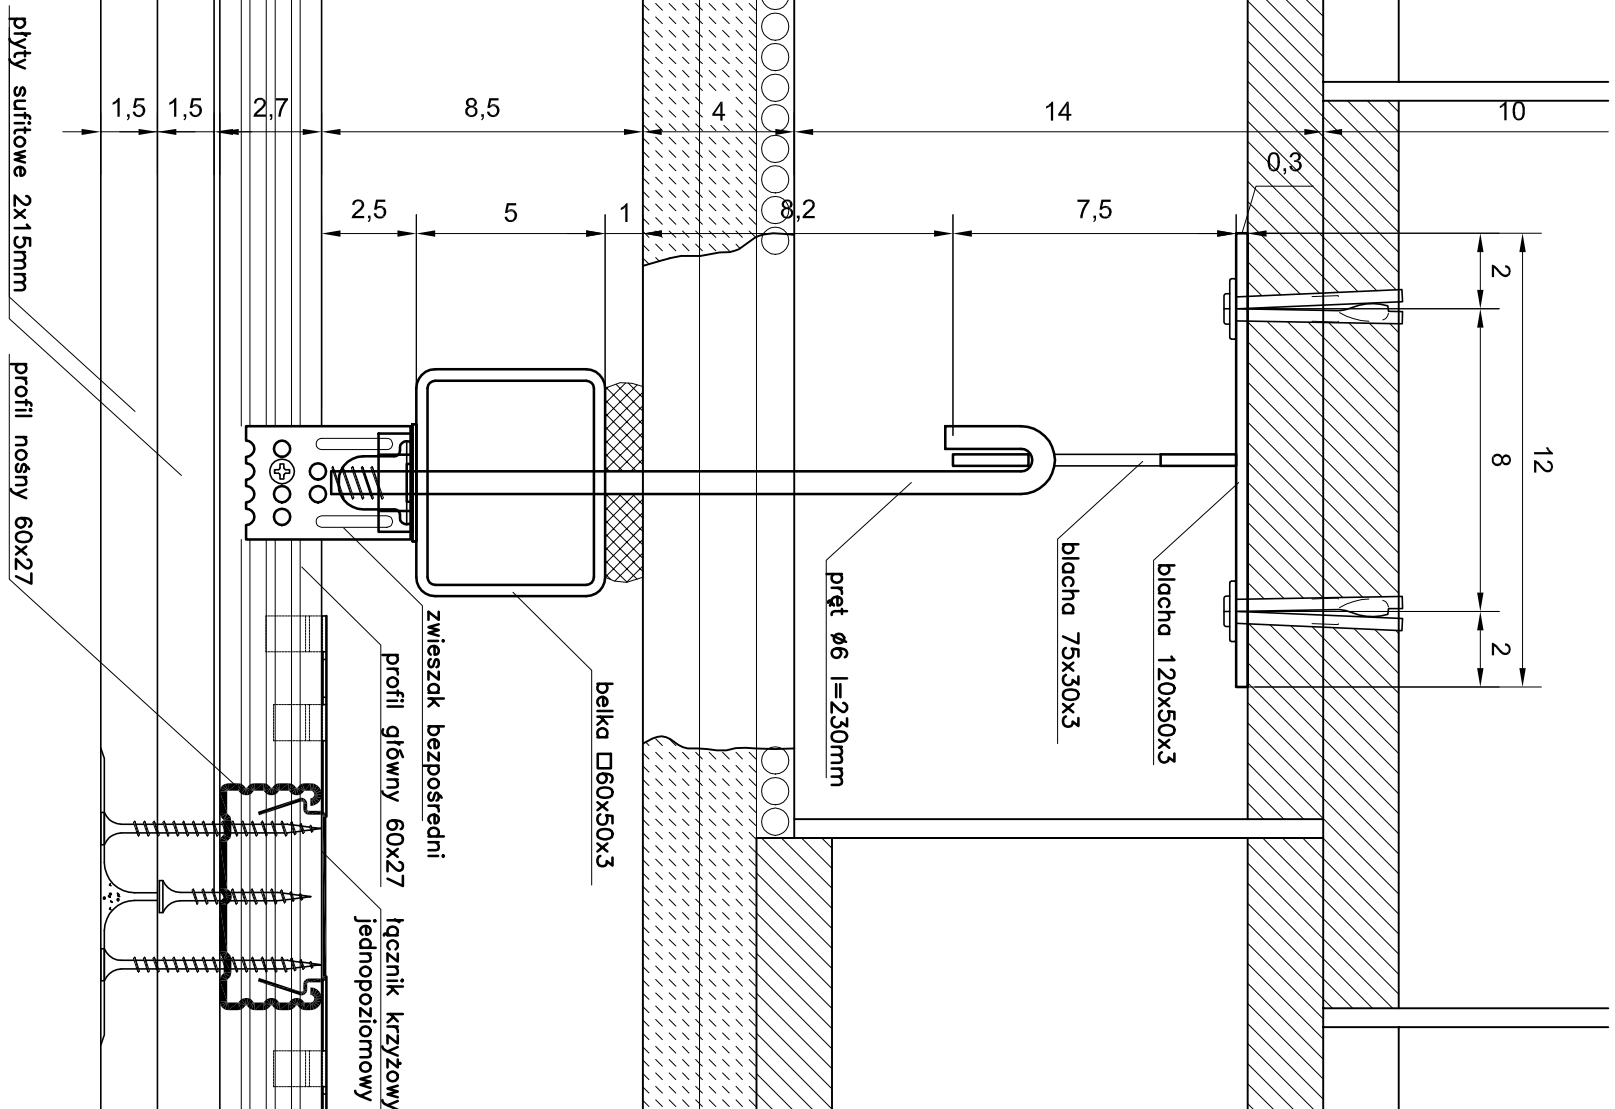


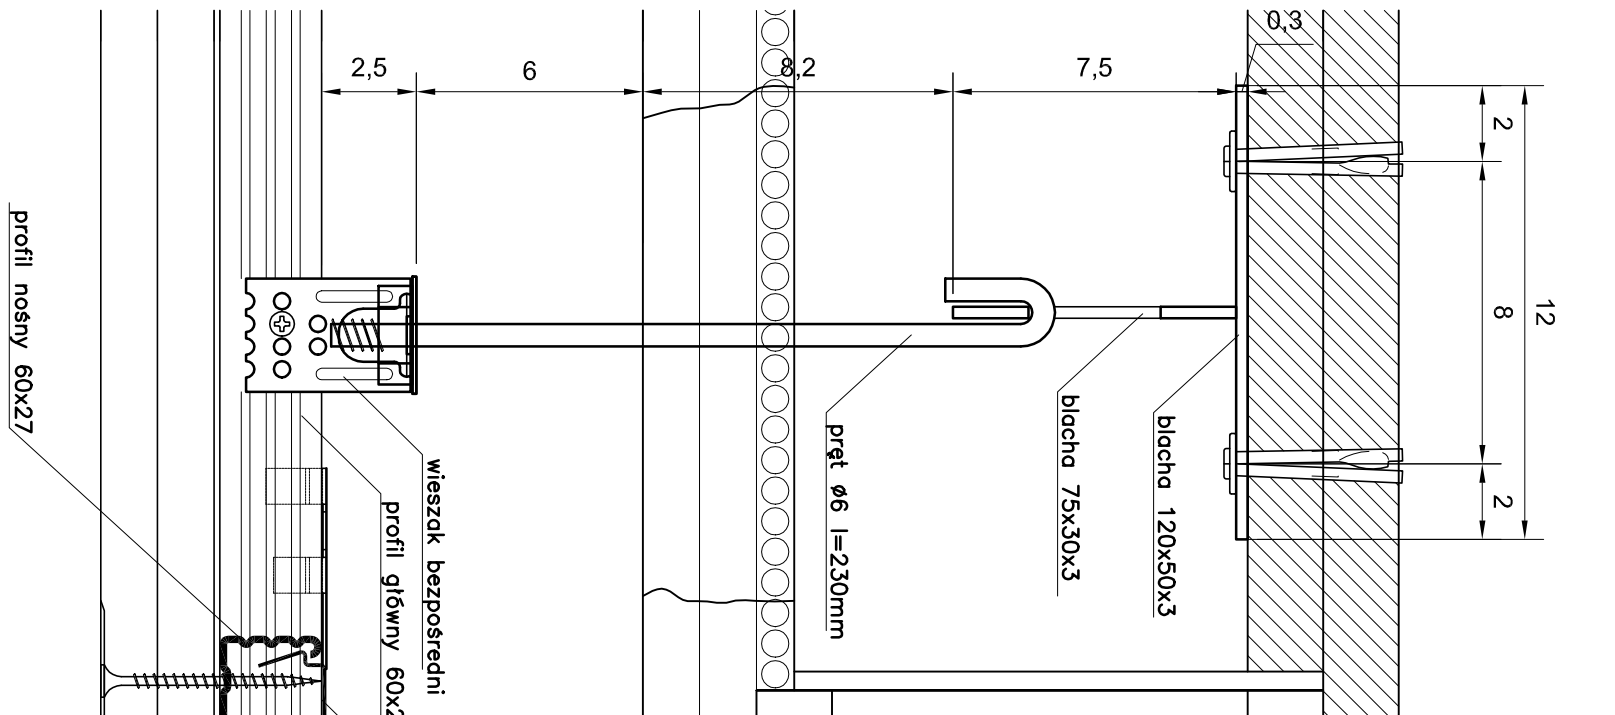

PRZEKRÓJ PODŁUŻNY
STROP NAD II PIĘTREM
skala 1:10

MOCOWANIE SUFITU PODWIESZONEGO
DO STROPU

DETAL "B"
MOCOWANIE SUFITU PODWIESZONEGO DO BELKI ZABEZPIECZAJĄCEJ
skala 1:2

Architektoniczne Projektowanie Autorskie ul. Włocławska 10/11, 80-001 Wrocław tel. 71 350 10 10, 71 350 10 11 www.apa.pl		nr projektu 19
ZADANIE Budynki Przychodni Lekarskiej ul. Włocławska 27		BRANŻA KONSTR.
Faza projektu Inwentaryzacja architektoniczno-konstrukcyjna z uwzględnieniem technicznych warunków budowlanych – etap B-1		
Autor mgr inż. Andrzej Wójcik		DATA 10/04/2024

ZABEZPIECZENIE STROPU
PRZEKRÓJ PODŁUŻNY
DETAL

SKALA 1:10
1:2