


OZNACZENIA GRAFICZNE


 GRANICA DZIAŁKI - NR. 354/7, OBRĘB 34

ELEMENTY ISTNIEJĄCE:


 POWIERZCHNIA UTWARDZONA

ELEMENTY PROJEKTOWANE:

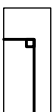 PROJEKTOWANA ALTANA ŚMIETNIKOWA - WYMIAR 5,2 X 3,9 M

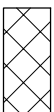 POW. UTWARDZONA - CHODNIK / DOJAZD
ANALGICZNA W WIELKOŚCI, FORMIE I
MATERIALE DO ISTNIEJĄCYCH POWIERZCHNI
UTWARDZONYCH


 WEJŚCIE DO ALTANY

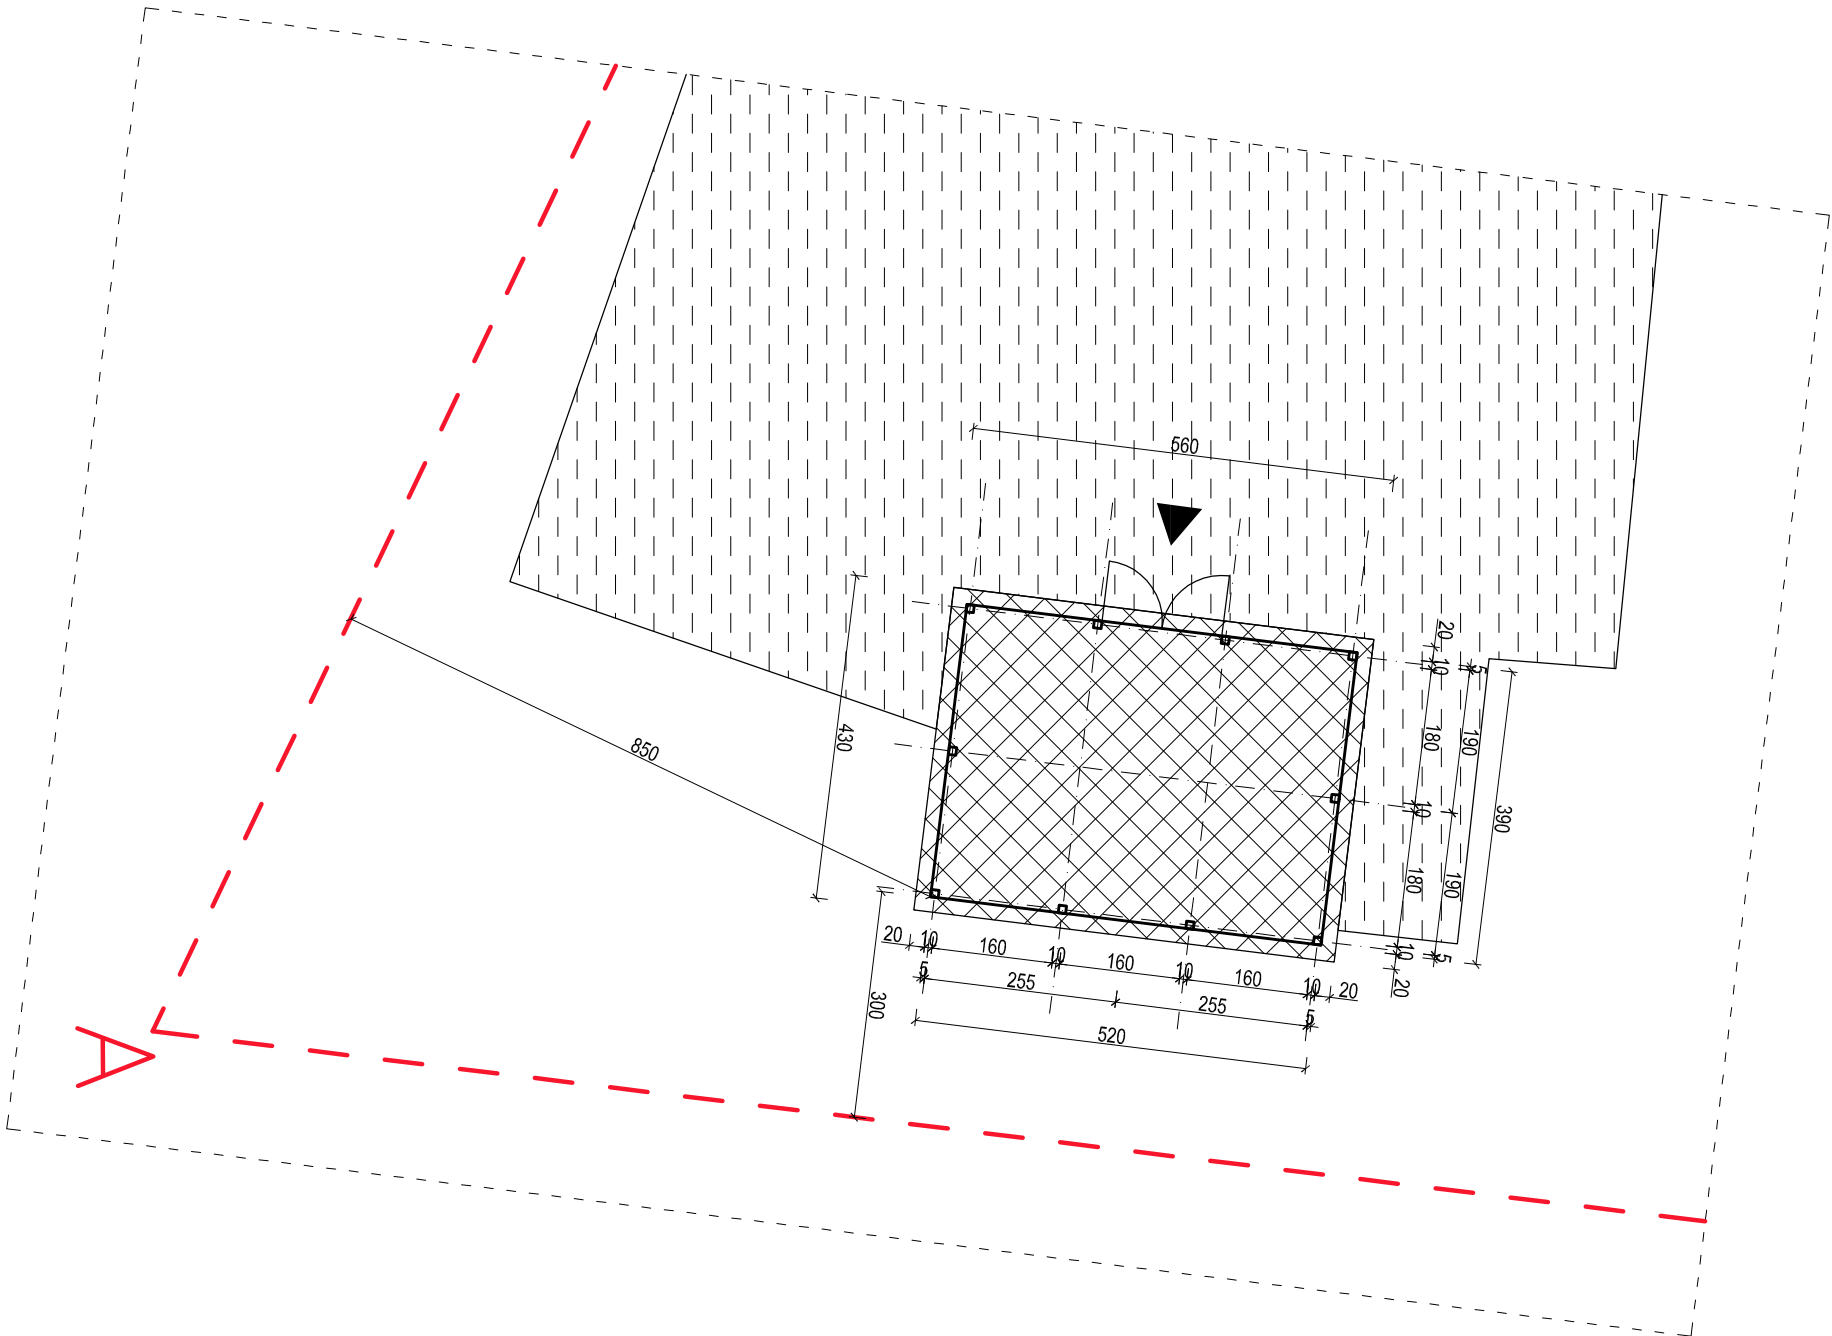

UWAGA:

Rysunek należy bezwzględnie
rozpatrywać uwzględniając
informacje zawarte na pozostałych
rysunkach i w opisie technicznym.

**PROJEKT CHRONIONY PRAWEM AUTORSKIM
WPROWADZANIE JAKICHOLWIEK ZMIAN,
PRZETWARZANIE I POWIELANIE ZABRONIONE
PROJEKT STANOWI WŁASNOŚĆ PRACOWNI
ARCHITEKTONICZNEJ A.P. ARCHITEKA**

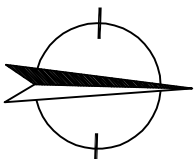

CHODKIEWICZA 11

RZUT

AUTORSKĄ PRACOWNIĄ PROJEKTOWA ARCHITEKA TOMASZ KARPOWICZ	
UL. TRZY LIPY 3/2, 77B, 80-172 GDAŃSK TEL. (58)500 83 83 WWW.ARCHITEKA.NET	
temat opracowania: PROJEKT ALTAN ŚMIETNIKOWYCH DLA WYBRANYCH PUNKTÓW GROMADZENIA ODPADÓW NA TERENIE GDAŃSKA	
tytuł rysunku: ALTANA PRZY UL. CHODKIEWICZA 11	
RZUT	
faza:	branża:
PROJEKT KONCEPCYJNY	ARCHITEKTURA
autor:	mgr inż. arch. Tomasz Karpowicz
opracowanie:	mgr inż. arch. Krzysztof Gatus
skala: 1:100	CZERWIEC 2015
	rys: A-1
	-68-