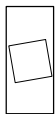
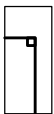


OZNACZENIA GRAFICZNE


 GRANICA DZIAŁKI NR 159/6, OBRĘB 79

 URZĄDZENIA KANALIZACYJNE


ELEMENTY PROJEKTOWANE:

 PROJEKTOWANA ALTANA ŚMIETNIKOWA - WYMIAR 5,2 X 3,9 M


 PROJEKTOWANY TEREN DO SKŁADOWANIA ODPADÓW WIELKOGABARYTOWYCH - WYMIAR 2,8 X 3,9 M

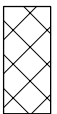 POW. UTWARDZONA - CHODNIK / DOJAZD ANALIGICZNA W WIELKOŚCI, FORMIE I MATERIALE DO ISTNIEJĄCYCH POWIERZCHNI UTWARDZONYCH

 WEJŚCIE DO ALTANY

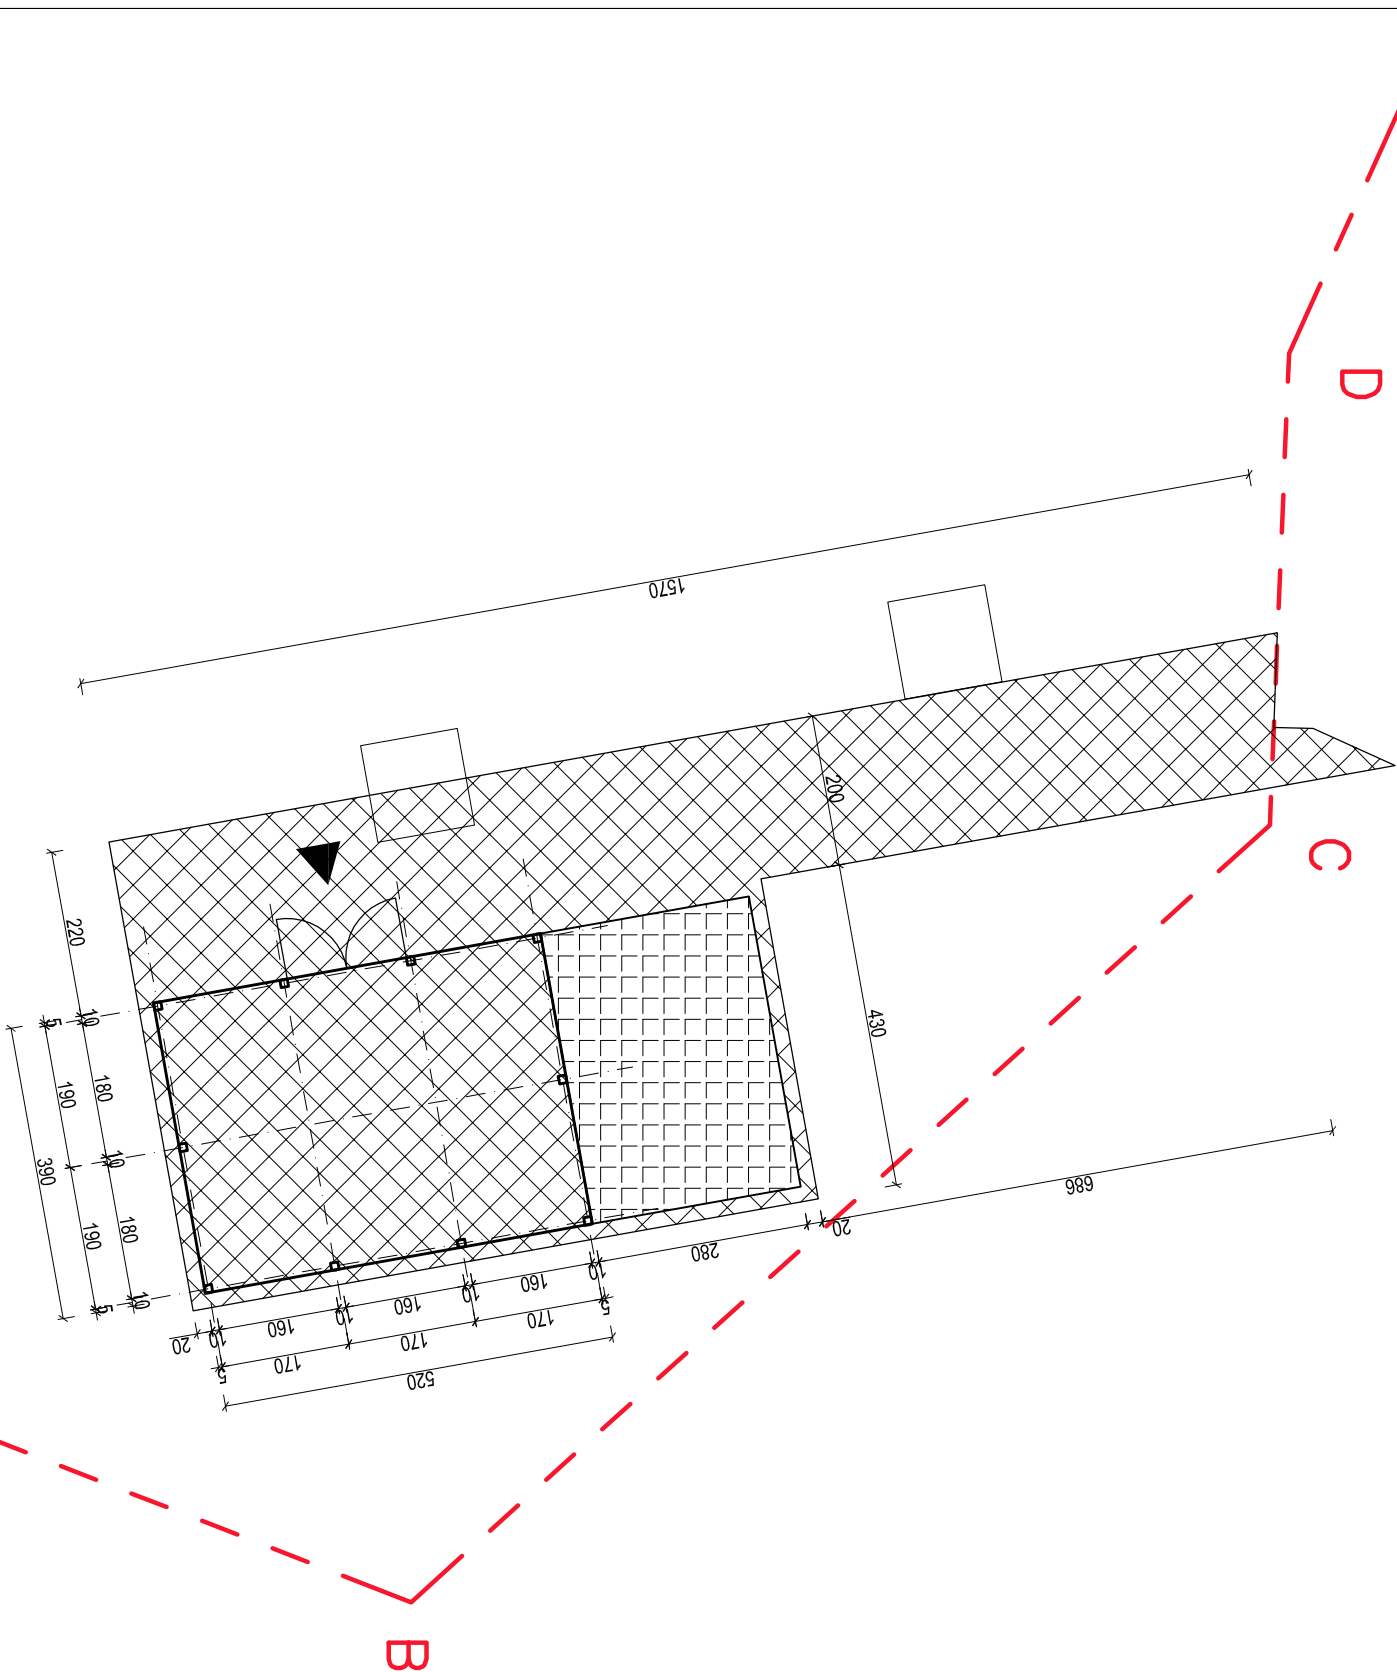

LEGNICKA 1-3
RZUT

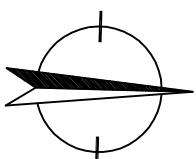

UWAGA:

Rysunek należy bezwzględnie rozpatrywać uwzględniając informacje zawarte na pozostałych rysunkach i w opisie technicznym.

PROJEKT CHRONIONY PRAWEM AUTORSKIM
WPROWADZANIE I POWIELANIE ZABRONIONE
PRZETWARZANIE I POWIELANIE ZABRONIONE
PROJEKT STANOWI WŁASNOŚĆ PRACOWNI
ARCHITEKTONICZNEJ A.P.P. ARCHITEKA

AUTORSKĄ PRACOWNIĄ PROJEKTOWA ARCHITEKA TOMASZ KARPOWICZ			
UL. TRZY LIPY 3/2, 77B, 80-172 GDAŃSK TEL. (58)500 83 83 WWW.ARCHITEKANET			
temat opracowania: PROJEKT ALTAN ŚMIETNIKOWYCH DLA WYBRANYCH PUNKTÓW GROMADZENIA ODPADÓW NA TERENIE GDAŃSKA			
tytuł rysunku: ALTANA PRZY UL. LEGNICKA 1-3		RZUT	
fazę:	PROJEKT KONCEPCYJNY	branża:	ARCHITEKTURA
autor:	mgr inż. arch. Tomasz Karpowicz	POKK/238/2008	
opracowanie:	mgr inż. arch. Krzysztof Gatus		
skala:	1:100	CZERWIEC 2015	rys: A-3 -88-